

Penitenciaria

Secretaría de Seguridad Pública

Gobierno del Estado de Sinaloa  
Secretaría de Obras Públicas



Arq. José Manuel Acosta Bernal  
Director de Estudios y Proyectos

Arq. Ruby Valadez Lizárraga  
Jefe de Departamento de  
Proyectos de Edificación

Localización



Estado de Sinaloa

Simbología

- RAN REGISTRO DE AGUAS NEGRAS
- POZO DE VISITA
- TUBERIA AGUAS NEGRAS
- TUBERIA AGUAS PLUVIAL
- B.A.P. BAJANTE DE AGUA PLUVIAL
- PLANTA TRATADORA DE AGUAS RESIDUALES


Instituto Estatal de Ciencias Penales y Seguridad Pública

Universidad de la Policía del Estado de Sinaloa /  
Policía Estatal Preventiva

Proyección Bolsa Concursable 2022

- 1.- Osario
- 2.- Gavetas
- 3.- Servicios Sanitarios
- 4.- Unidad Especial de Atención e Identificación

Obra: **CENTRO DE RESGUARDO TEMPORAL E IDENTIFICACION HUMANA (CERTIDH)**  
Localidad: Culiacán Rosales Municipio de: Culiacán  
Contenido: **PLANTA DE CONJUNTO INSTALACION SANITARIA**  
Dibujo: ARQ. RICARDO GARCIA ZAVALA  
Escala: 1:300  
Fecha: 24/03/2023 Plano:

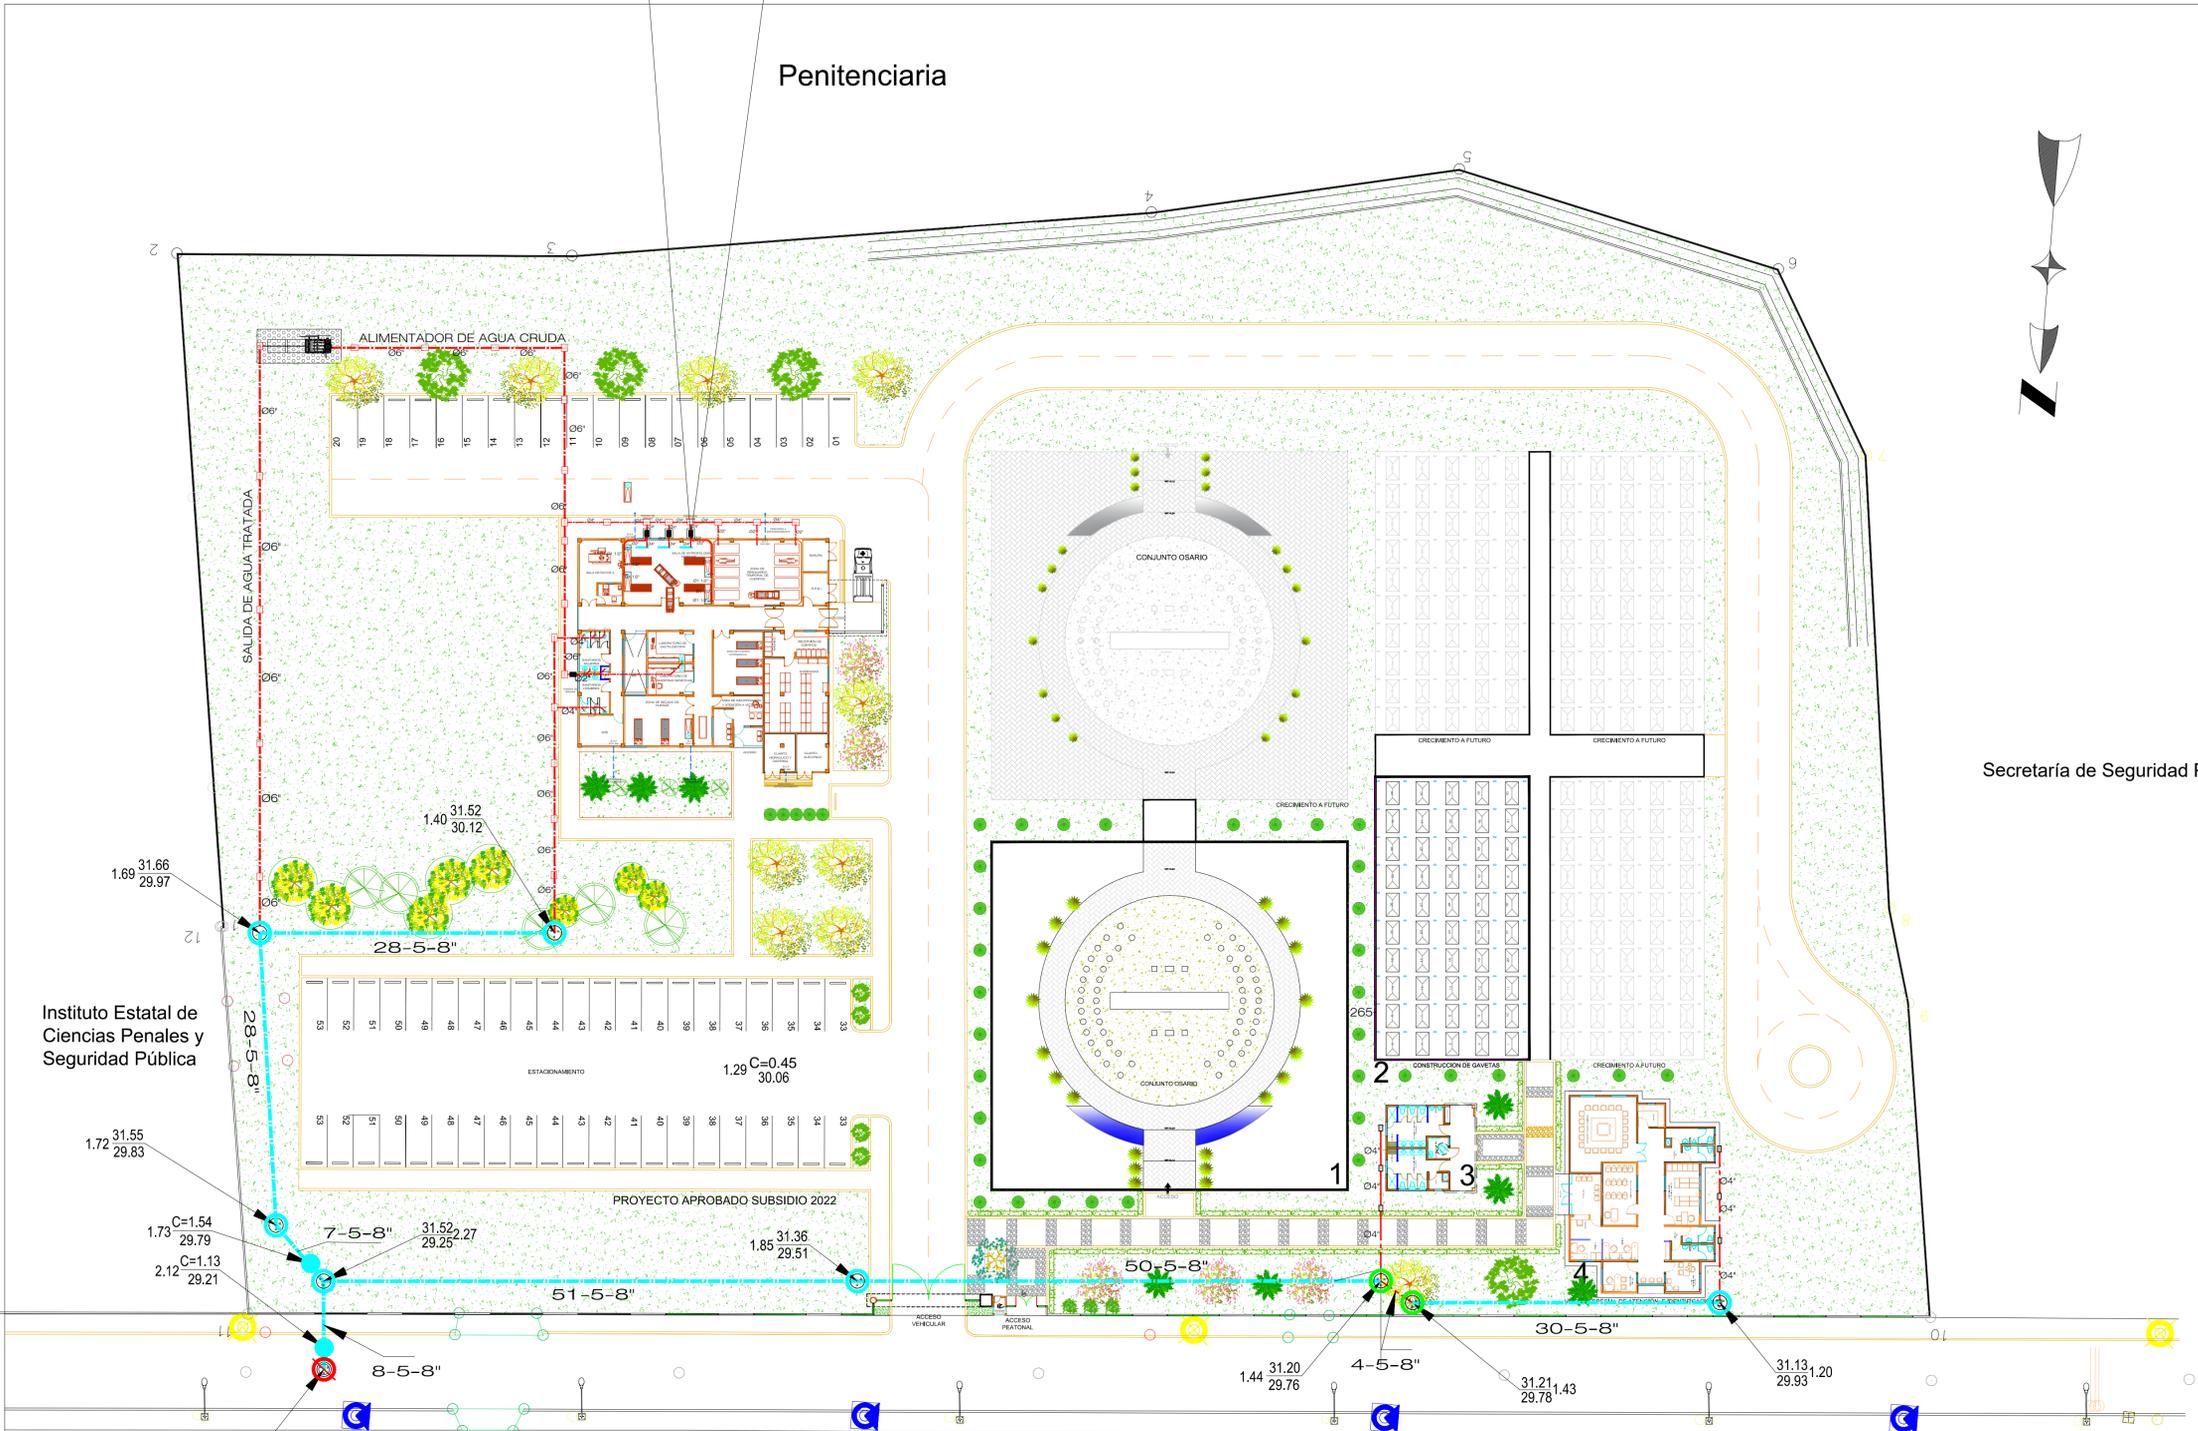

CONJUNTO OSARIO ETAPA 2022 SERVICIOS SANITARIOS