
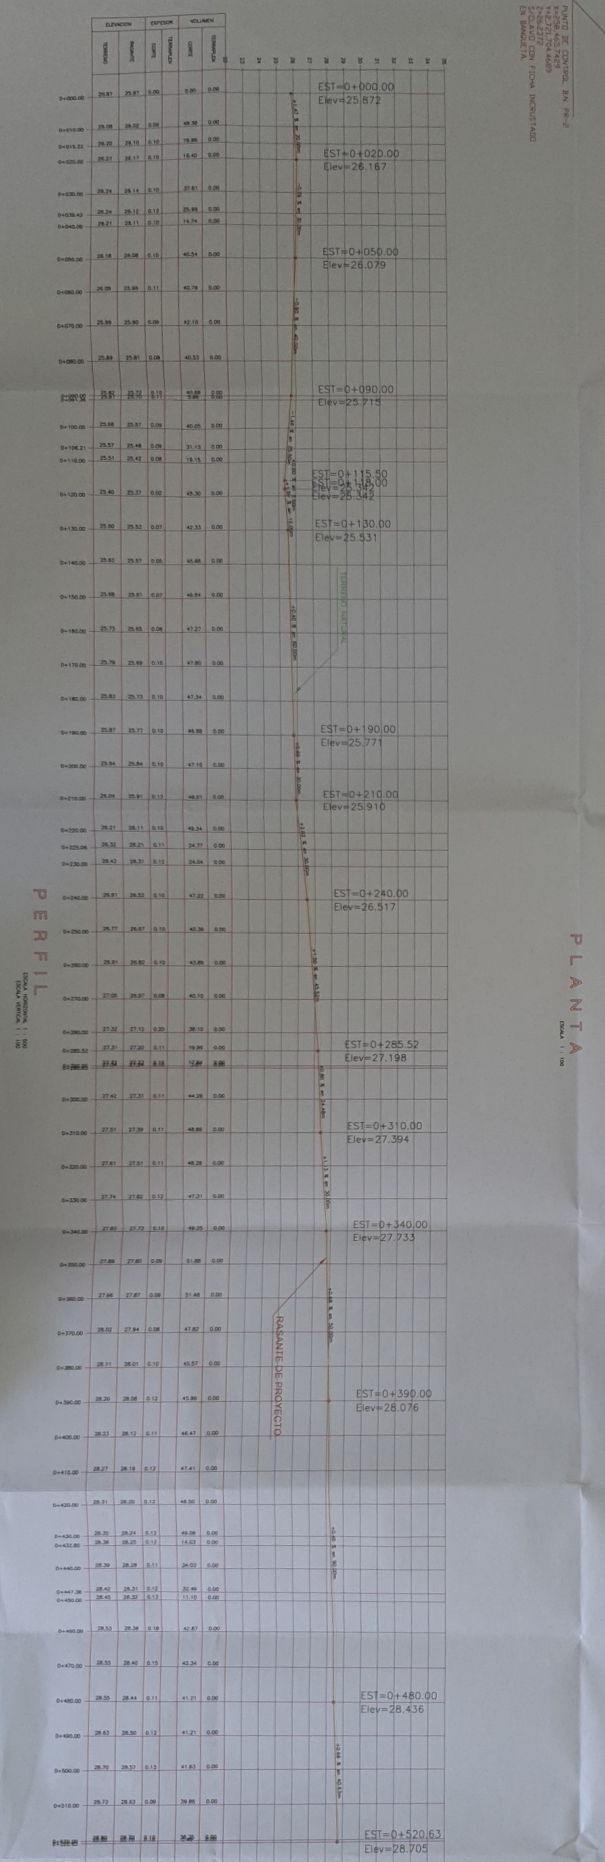



LONGITUD = 520.531M						

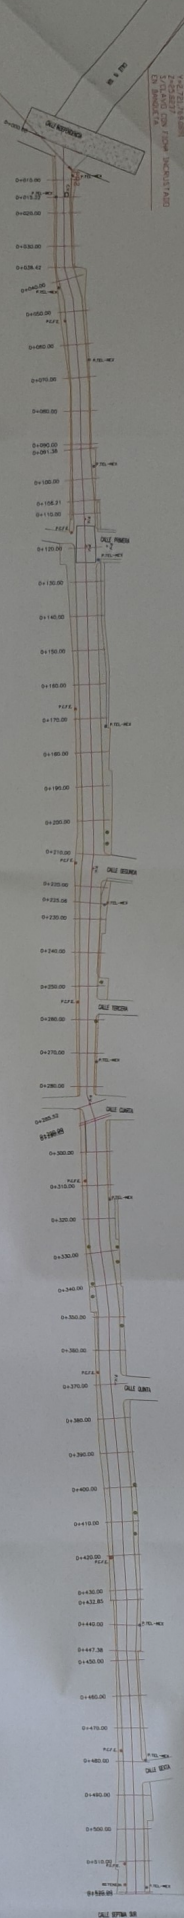

**GOBIERNO DEL ESTADO DE SINALOA**  
Secretaría de Obras Públicas

**Ing. José Manuel Acosta Barral**  
Director de Estudios y Proyectos

**Ing. Roberto Luis Plata Domínguez**  
Jefe de Departamento de Ingeniería de Vialidad

**Estado de Sinaloa**

**QUILICAN**

**INGENIERO**

**COSTA RICA**

Modificaciones

CONDOMINIO

**LOCALIZACION**

Origen: CALLE 19 SUR

Localidad: COSTA RICA

Municipio: CULIACAN

Obra: PERFIL DE CONSTRUCCION

Tramo: 0+000.0 - 0+520.63

Fecha: FEBRERO 2022

Folio: 1