


DIF  
CHOP

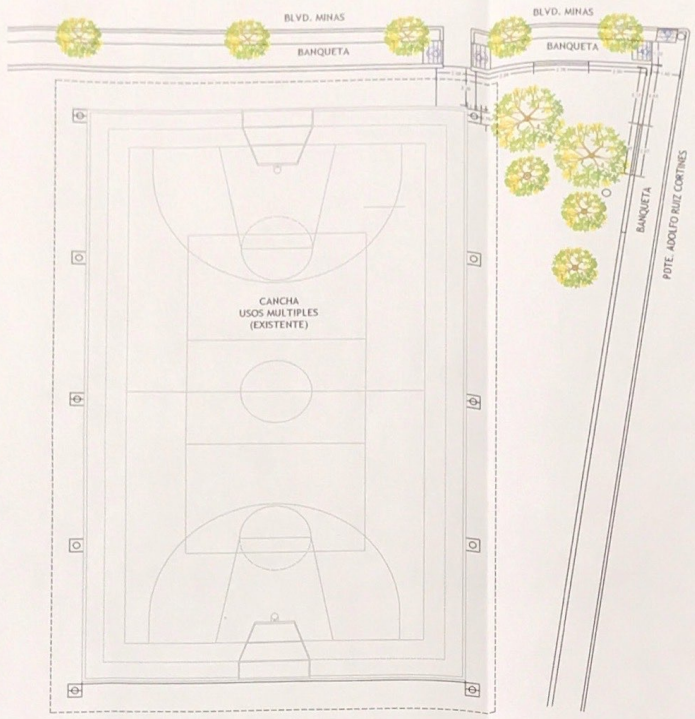

Gobierno del Estado de Sonora  
Secretaría de Obras Públicas

Ing. José Manuel López López  
C.E. José Manuel López López  
C.E. José Manuel López López  
C.E. José Manuel López López

Localización


Simbología

**BAÑOS PUBLICOS**  
DIF CHOP SÓLO LOS PASAJEROS

LEVANTAMIENTO  
BAÑOS PUBLICOS

Realizado: ANA MARÍA DELSADO LOPEZ  
Escala: 1:25  
Fecha: 07/03/2022  
Página: 00

DIF  
CNOP

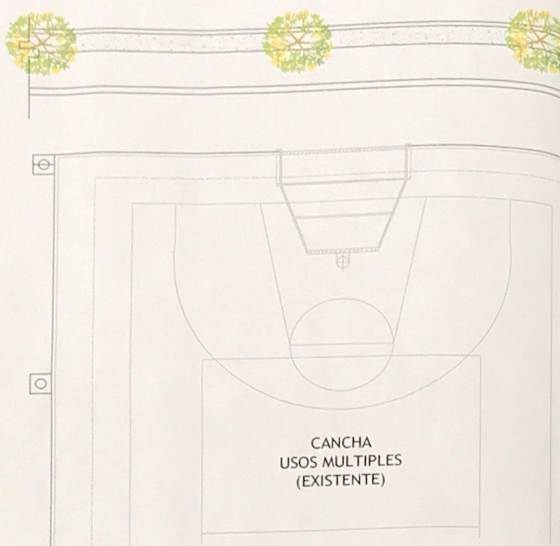

CANCHA  
USOS MULTIPLES  
(EXISTENTE)



BLVD. MINAS

BANQUETA

PORTAL

BAÑO MUJERES

BAÑO FAMILIAR

BAÑO HOMBRES

BANQUETA

PDE. ADOLFO RUIZ CORTINES

Logo of the Government of Sinaloa

GOBIERNO DEL ESTADO DE SINALOA  
SECRETARÍA DE OBRAS PÚBLICAS

LOCALIZACIÓN

Simbología

Clave: BAÑOS PÚBLICOS  
DIF CNOP COL. LOS MUZACHES

Ubicación: Municipio de Culiacán

PLANTA DE CONJUNTO  
BAÑOS PÚBLICOS

Elaboró: ARQ. MARÍA DEL CARMEN LÓPEZ

Escala: 1:500

Fecha: 08/05/2022



