



Arg. José Manuel Acosta Bernal  
Director de Estudios y Proyectos

Arg. Ruby Valadez Lizárraga  
Jefe de Departamento de  
Proyectos de Edificación

Localización



Estado de Sinaloa


**RADIC**  
ESTUDIO  
Arquitectura

ESARQUITECTURA SA DE CV. RFC: EA120710381  
BAHIA DE ALTATA ENTRE MONTOYA Y ANATOMIA  
FRAC. SANTA FE C.P. 81048,  
GUASAVE, SINALOA  
contacto@radicestudio.mx

Simbología

- MURO DE CARGA
- MURO BAJO
- MURO DE TABLAROCA
- MURO DE DUROCK
- MURO OPTICRETO
- MURO EXISTENTE
- MURO MAPOSTERIA
- MURO CELOSIA
- INDICA ESCALERA SUBE/BAJA
- INDICA NIVEL EN PLANTA
- INDICA NIVEL EN ALZADO
- NSB+ NIVEL SUPERIOR DE BASE
- NPT+ NIVEL DE PISO TERMINADO
- NB+ NIVEL DE BANQUETA
- NC+ NIVEL DE CALLE
- NJ+ NIVEL DE JARDIN
- NP+ NIVEL DE PRETIL
- NCB+ NIVEL DE CUBIERTA
- NSL+ NIVEL SUPERIOR DE LOSA
- NIL+ NIVEL INFERIOR DE LOSA
- NA+ NIVEL DE AZOTEA
- NG+ NIVEL DE GUARNICION
- NSE+ NIVEL SUPERIOR DE ESTRUCTURAS
- NE+ NIVEL INFERIOR DE ESTRUCTURAS
- NPF+ NIVEL DE PLAFON
- NSP+ NIVEL SUPERIOR DE PLATAFORMA

LOCALIZACIÓN:

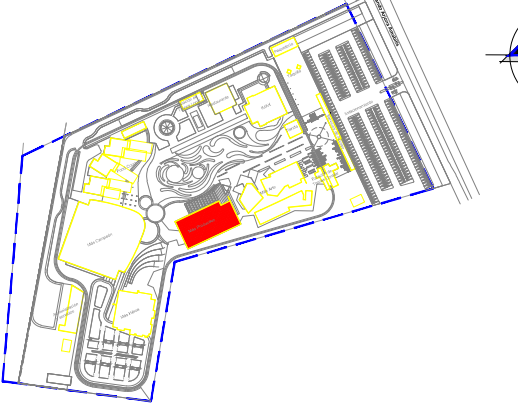

DIRECCIÓN:  
Parque Temático Blvd. Rolando Arjona Amábilis S/N y Carretera a  
Culiacancito, col. Juntos de Humaya, Culiacán Rosales, Sinaloa

Obra:  
OFICINAS GENERALES DEL COLEGIO DE BACHILLERES  
DEL ESTADO DE SINALOA.



Localización: Culiacán Rosales, Sinaloa  
Municipio de Culiacán  
Comunidad: Culiacán Rosales

Dibujo:  
ARQ. REFUGIO REYES TORRES


Escala:  
1:110

Fecha:  
01/09/2023

Cve.Plano:  
ALB\_05

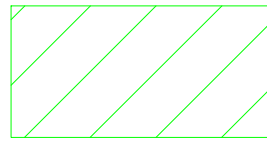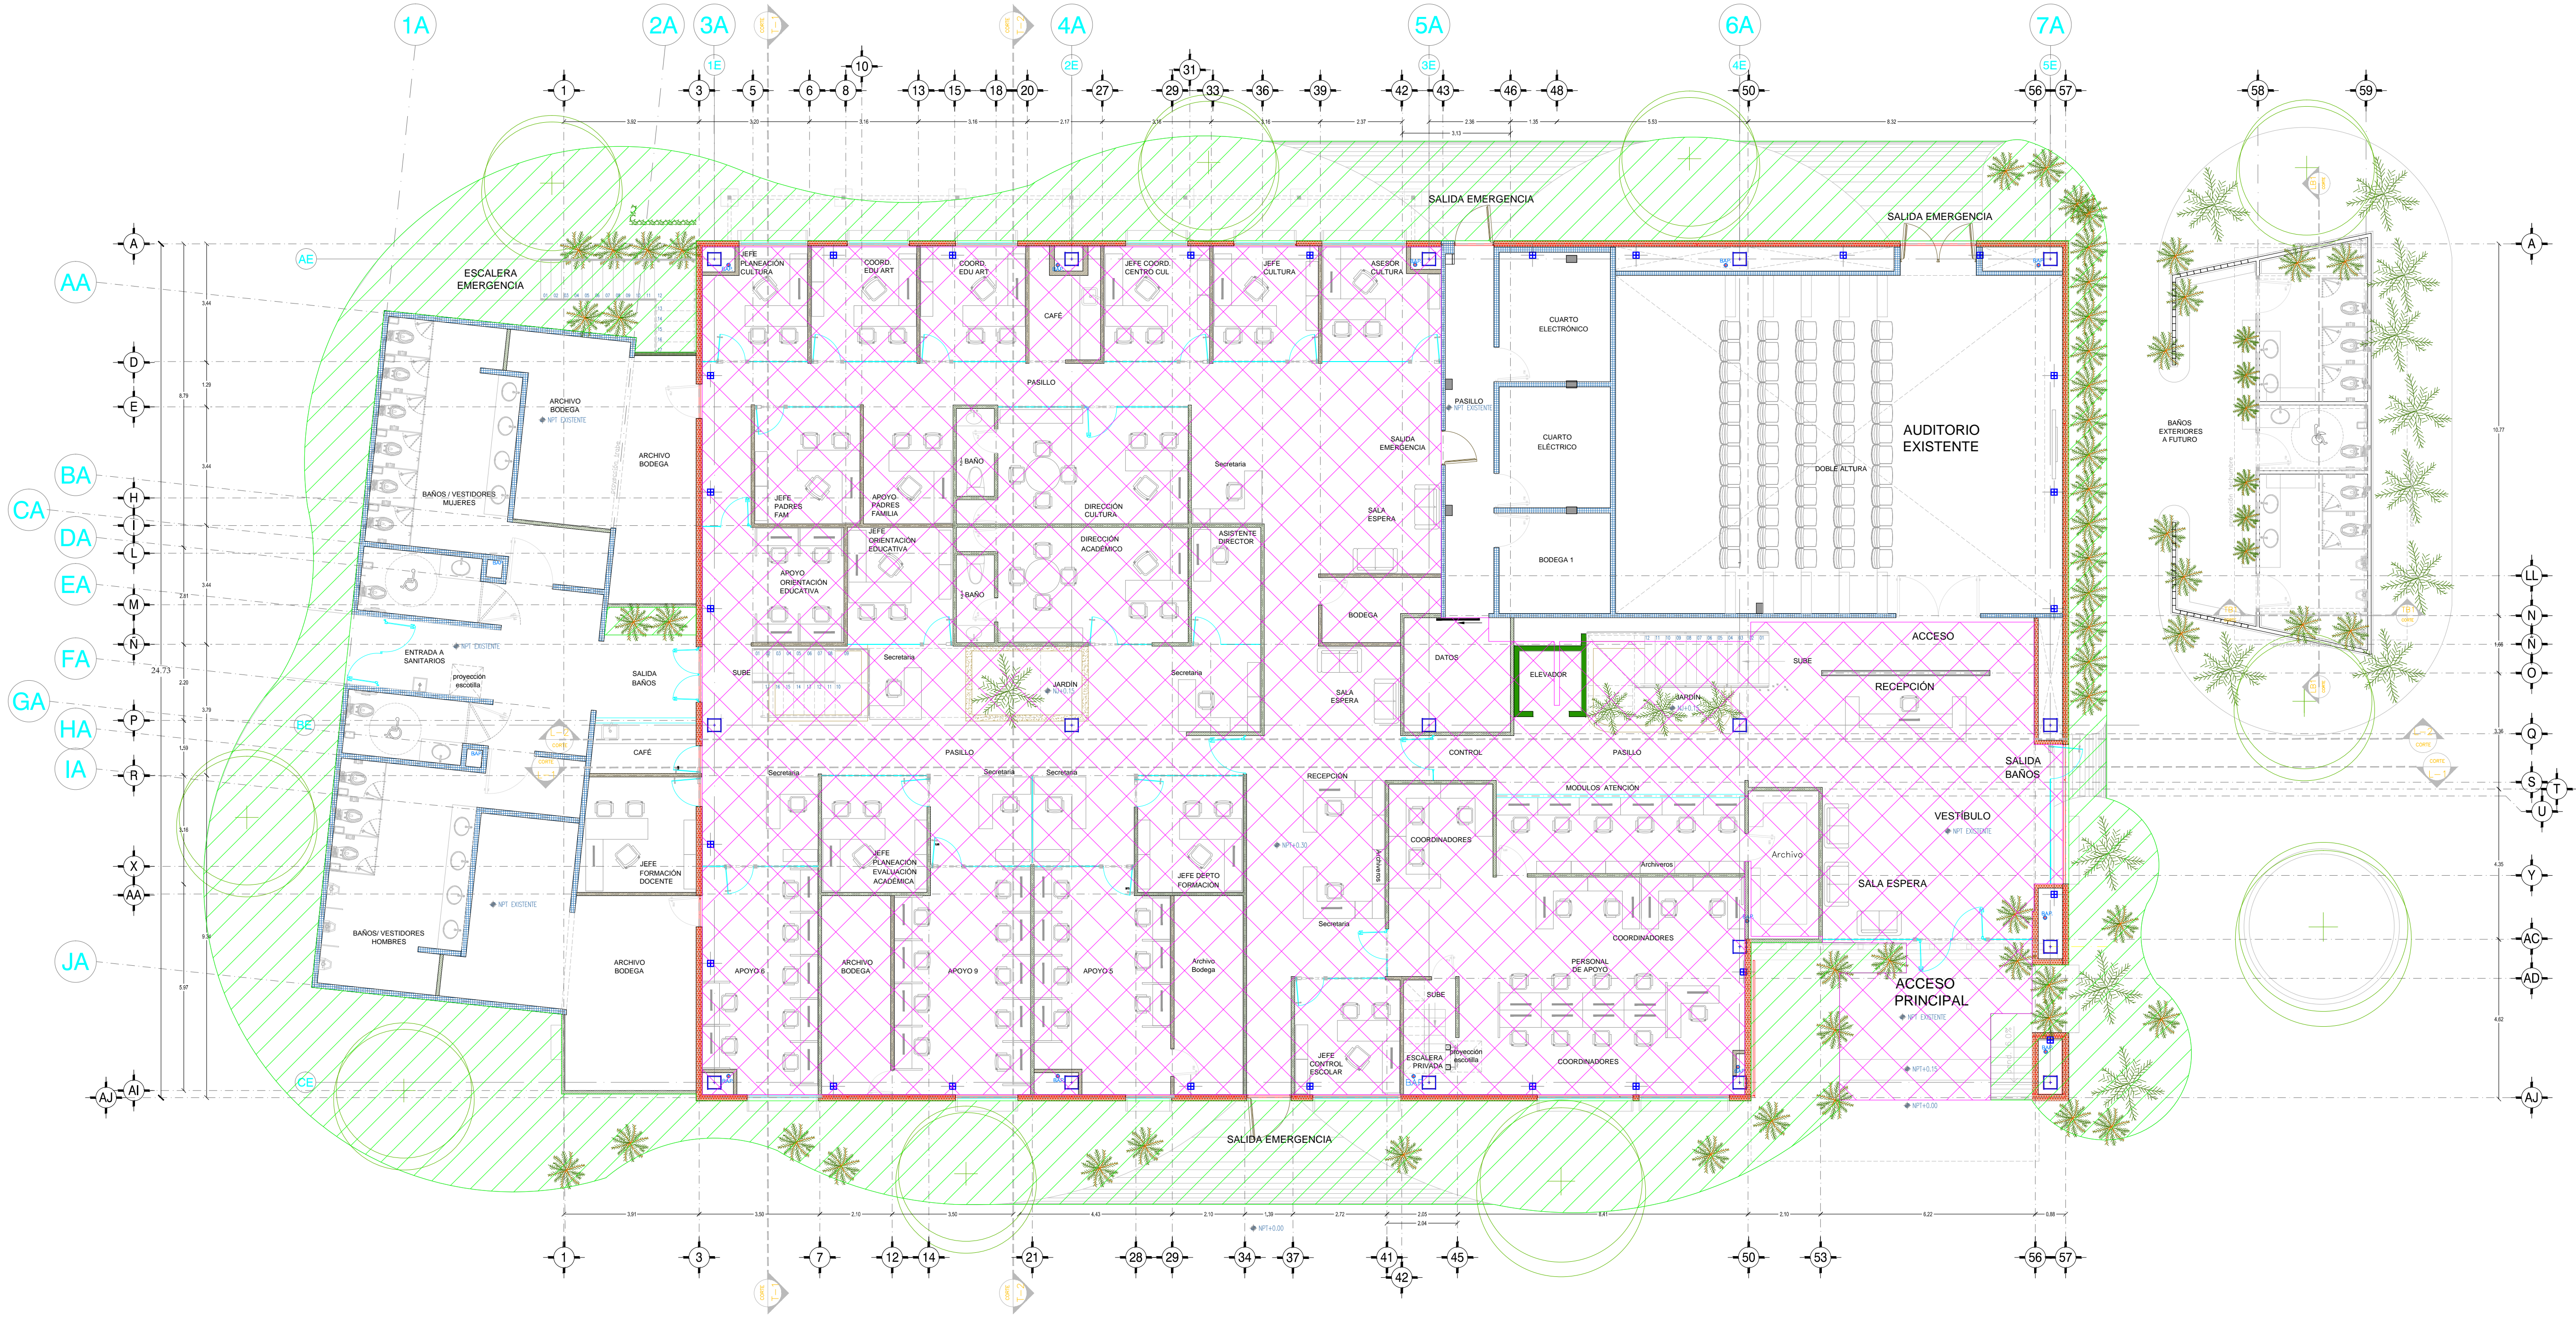

DEMOLICIÓN EXTERIOR DE FIRME DE  
CONCRETO DE PISO PULIDO Y  
ADOQUIN PARA PASTO 389.85 M2

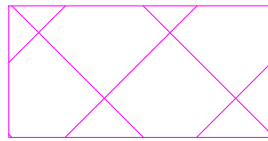

DEMOLICIÓN DE FIRME CON PISO  
CERÁMICO EN INTERIOR 742.38 M2

MÓDULO MÁS PRODUCTIVO