






**Badiraguato**

**Bancas Malecón**

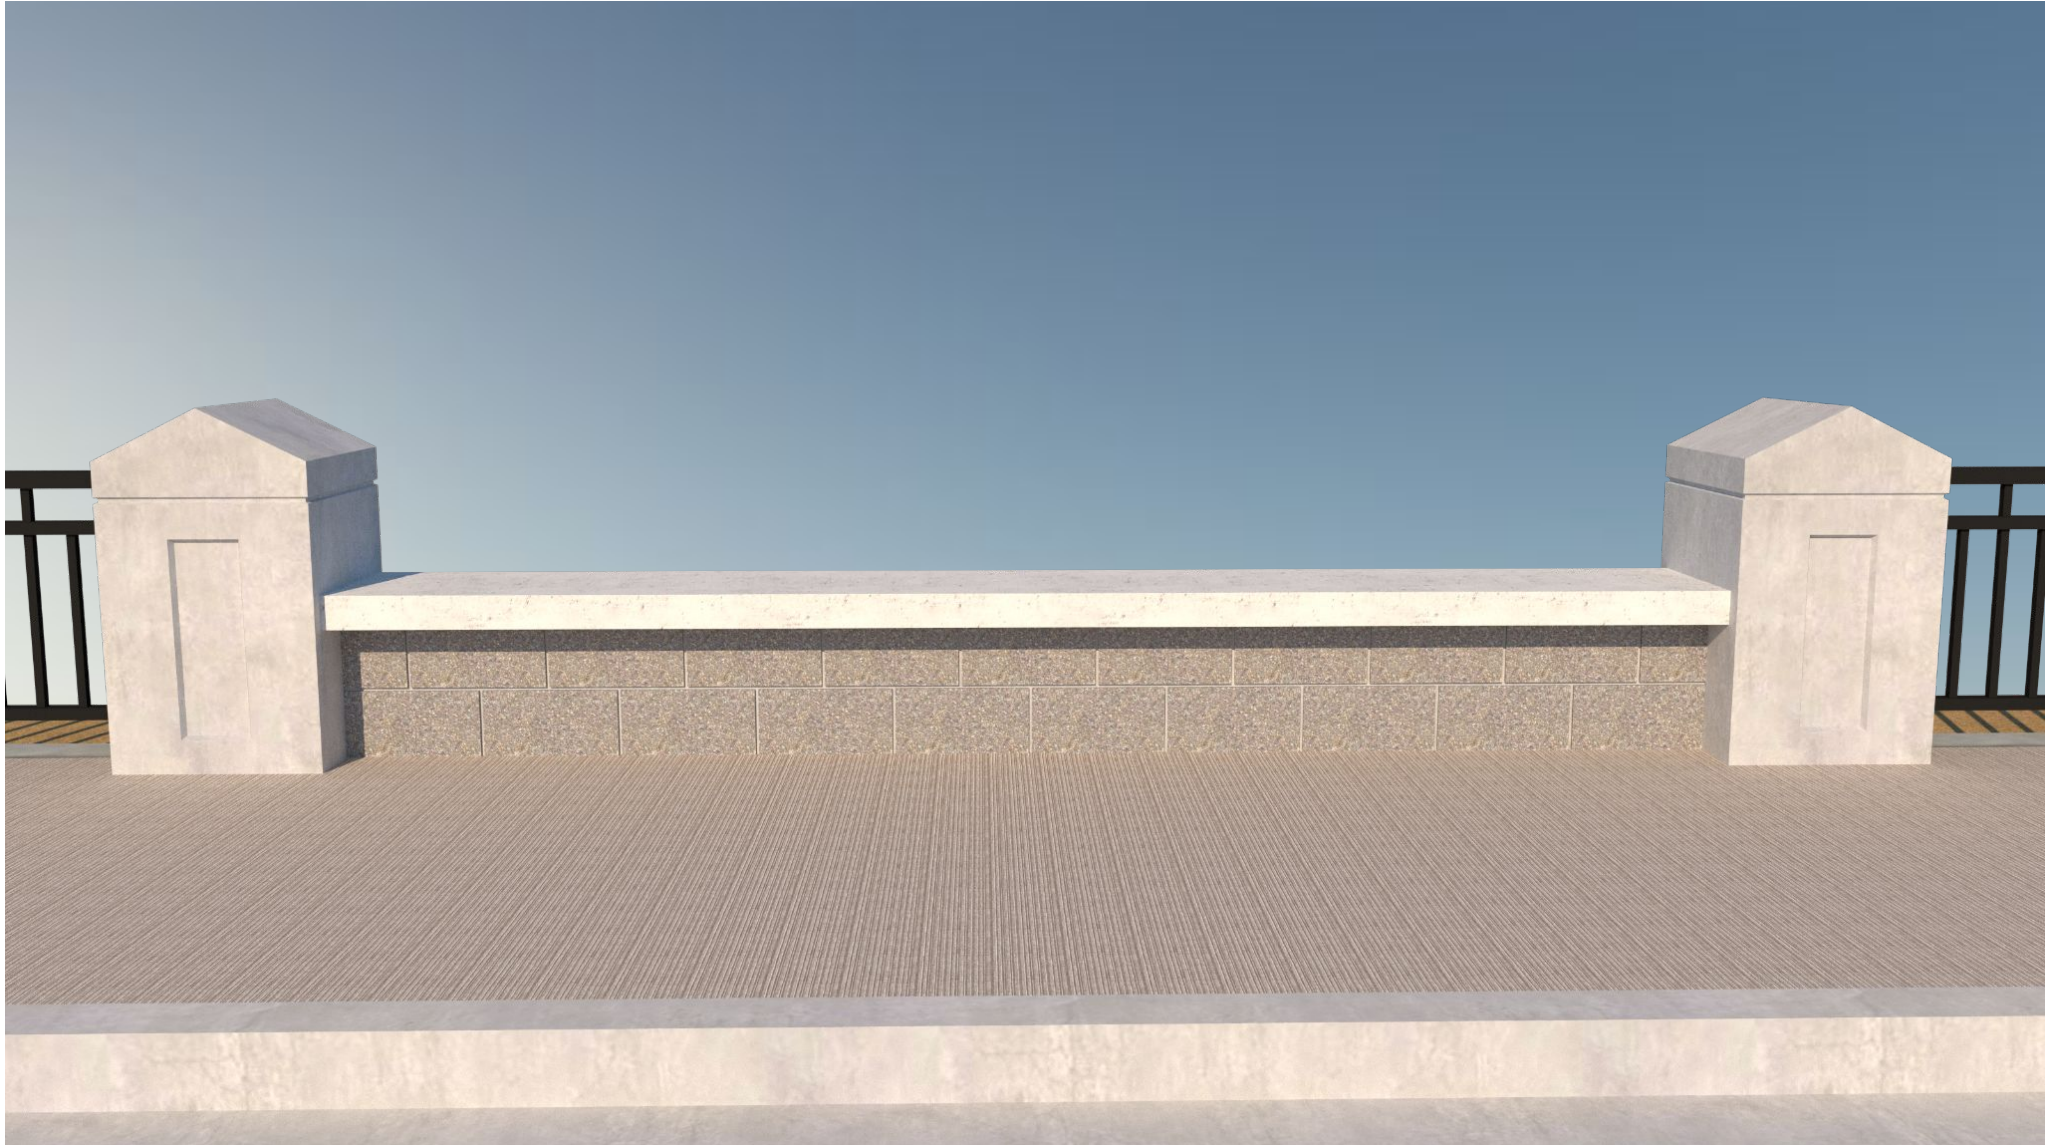





**Badiraguato**

**Bancas Malecón**





**Badiraguato**


**Bancas Malecón**








Badiraguato

# Bancas Malecón

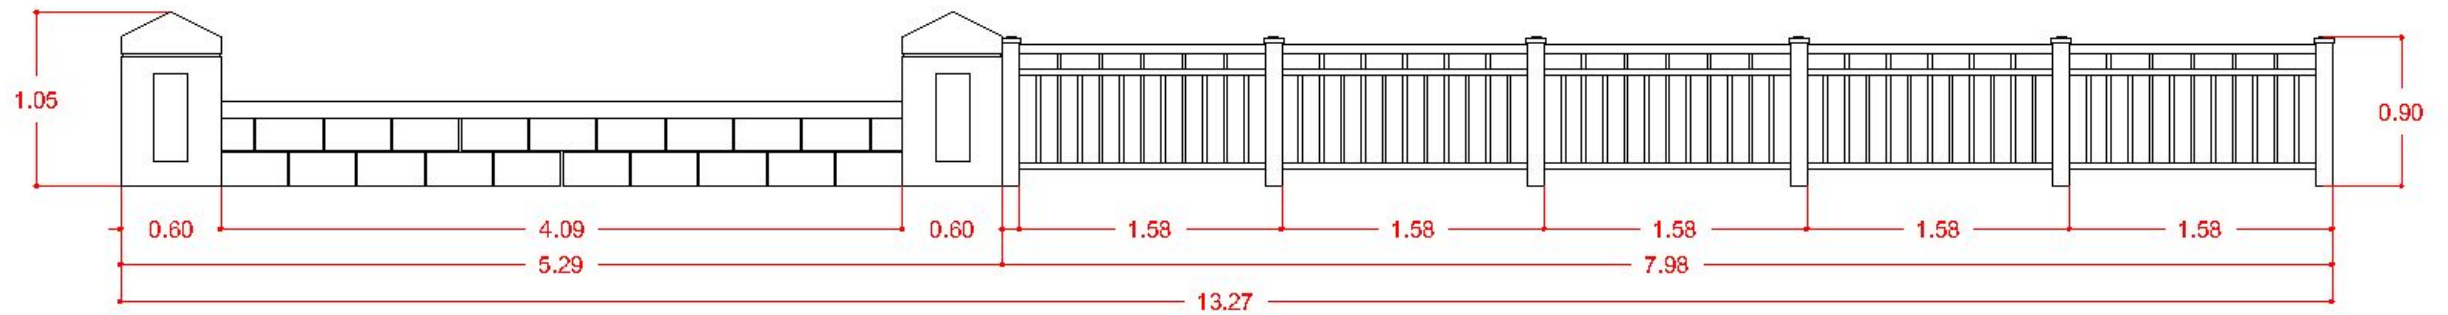

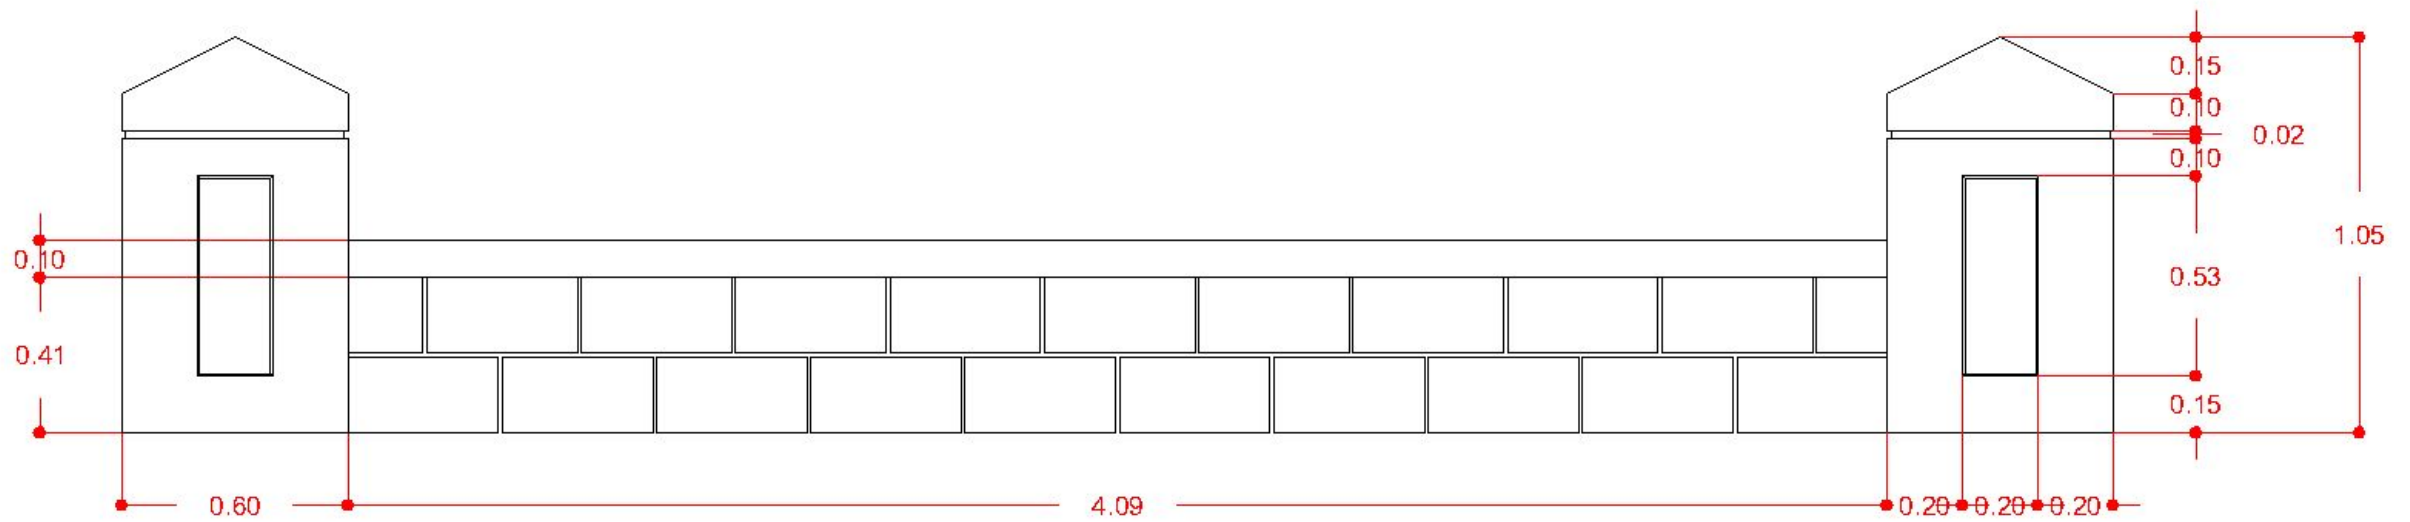

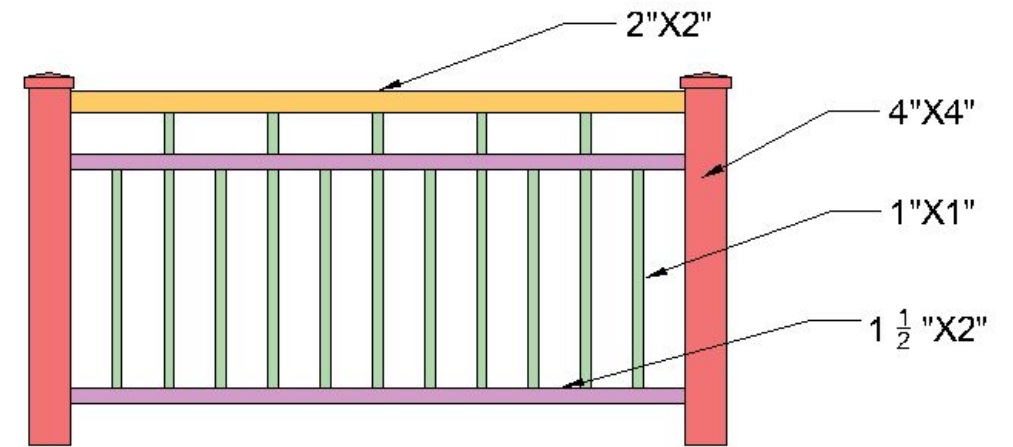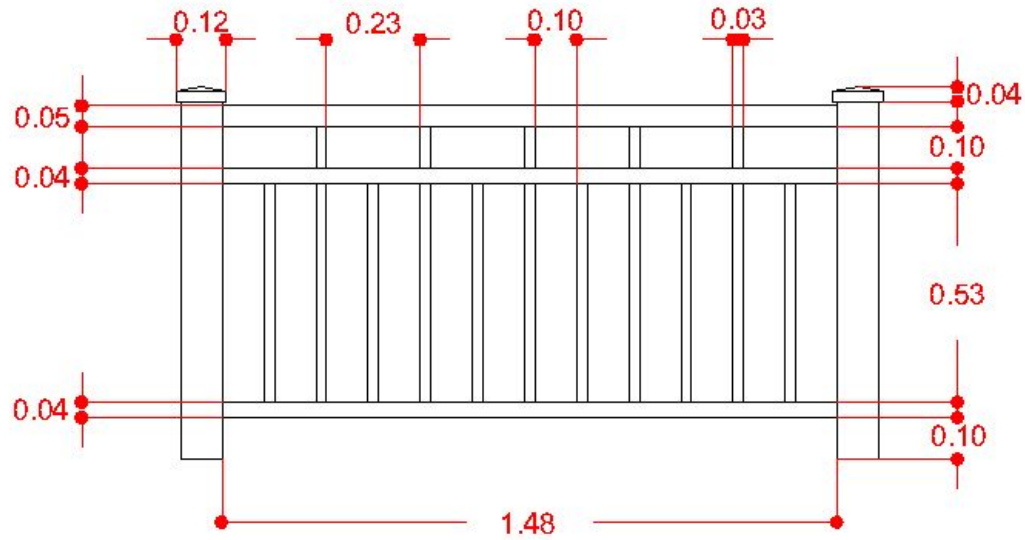






MUNICIPIO DE BADIRAGUATO

..\\L.LITEMP.DESKTOP-40C75G8.009\\Downloads\\download.png

PROYECTO:

CONSTRUCCIÓN DE BANCAS Y COLOCACION DE BARANDALES EN MALECÓN DE LA CABECERA MUNICIPAL DE BADIRAGUATO, SINALOA.

UBICACIÓN:

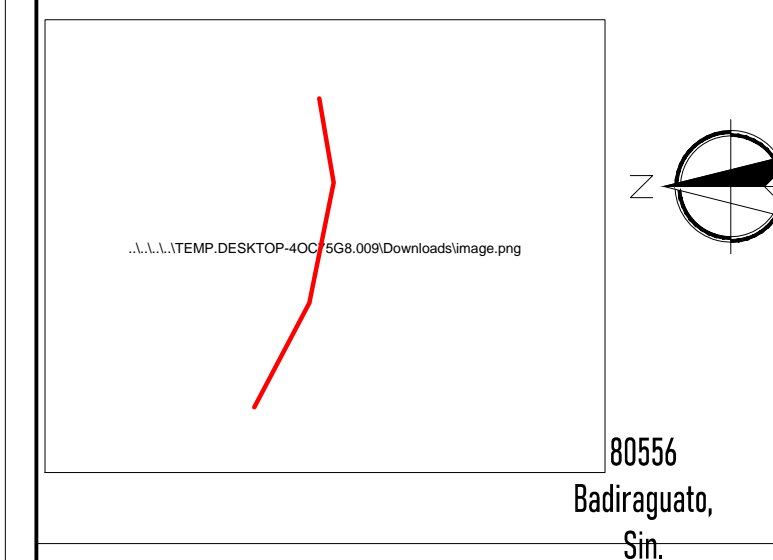

OBSERVACIONES:

CONTENIDO DE LAMINA:

BANCAS / BARANDAL  
MALECÓN BADIRAGUATO

ELABORO:  
ARQ. ADRIAN PORTILLO MEDINA



NOMBRE DEL ARCHIVO:  
BARANDAL Y MALECON  
BADIRAGUATO.DWG

FECHA:  
30 de enero de 2024

ACOTAMIENTO: METROS      ESCALA: S/E

NUMERO DE PLANO:

1 DE 1

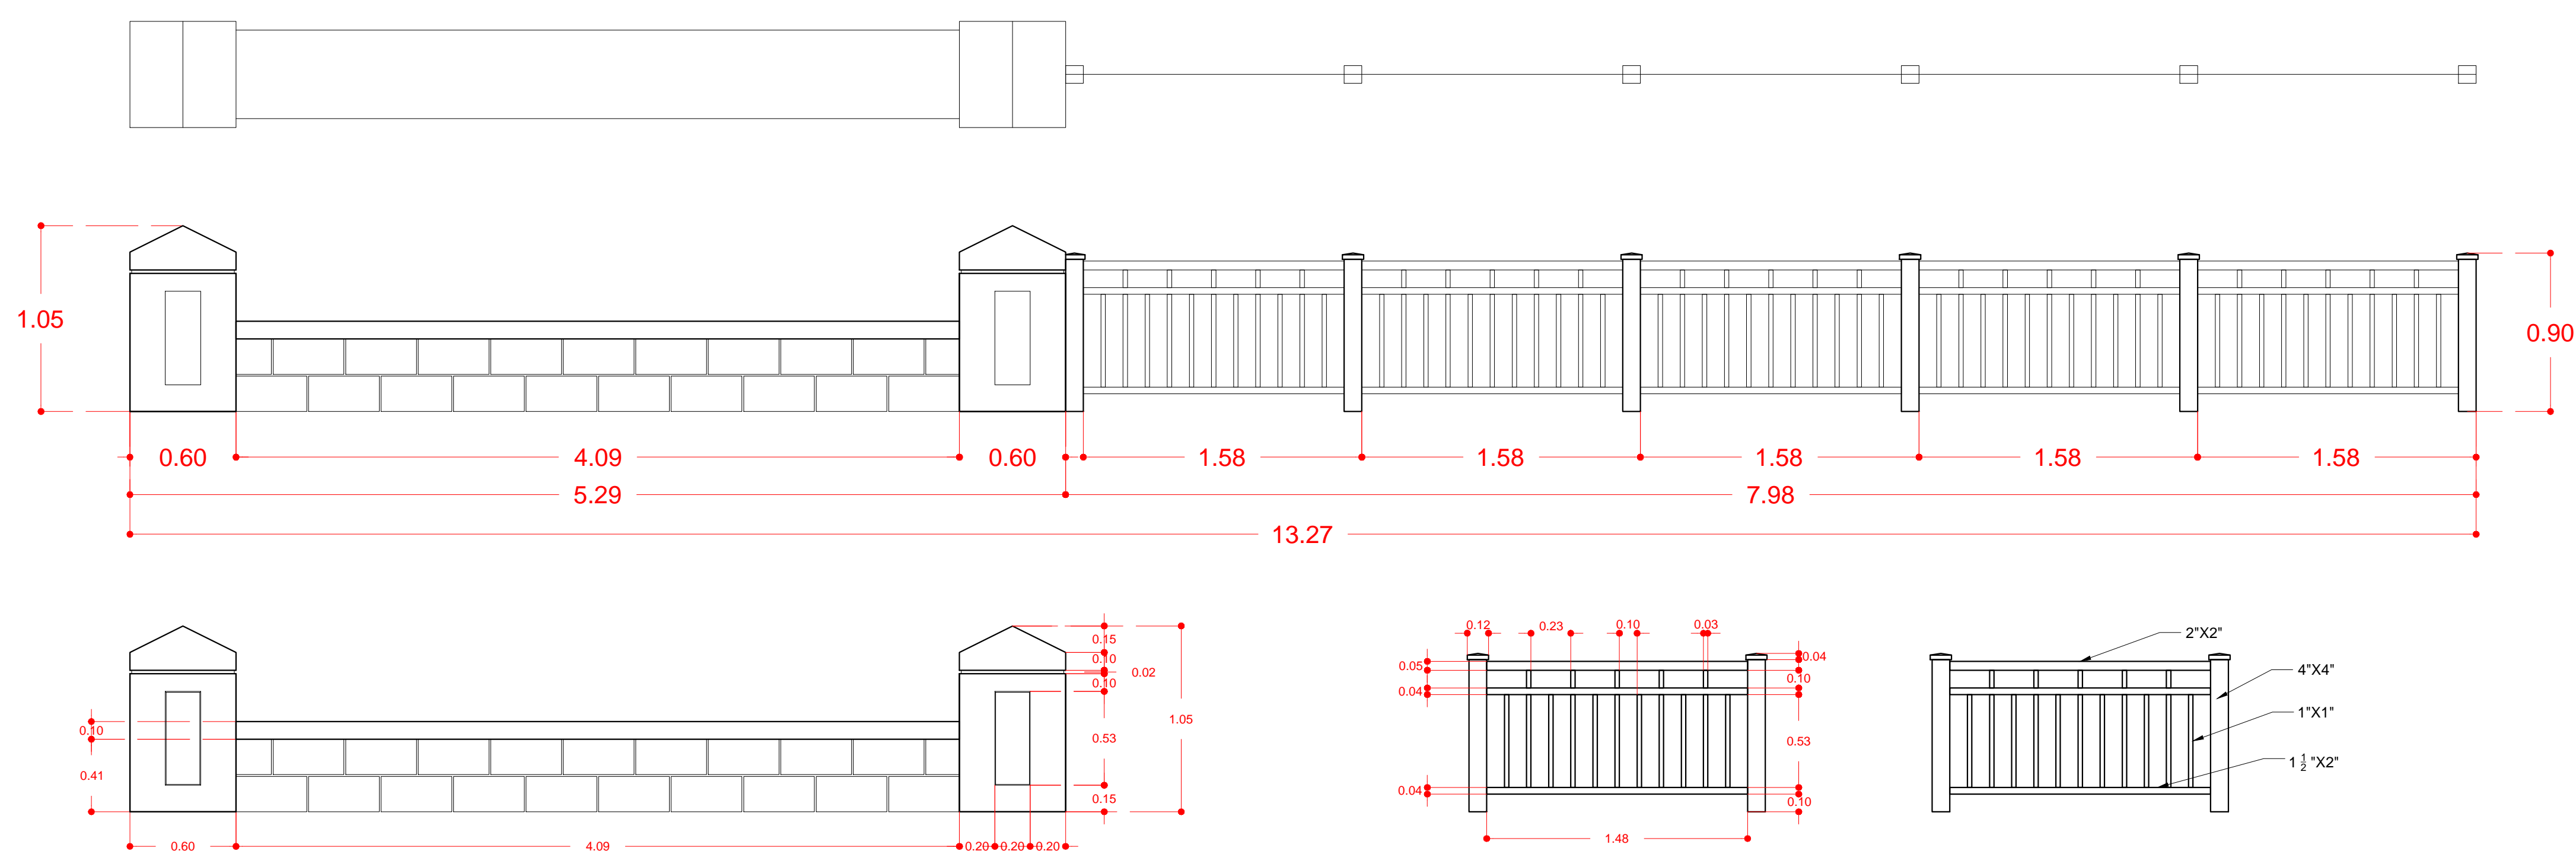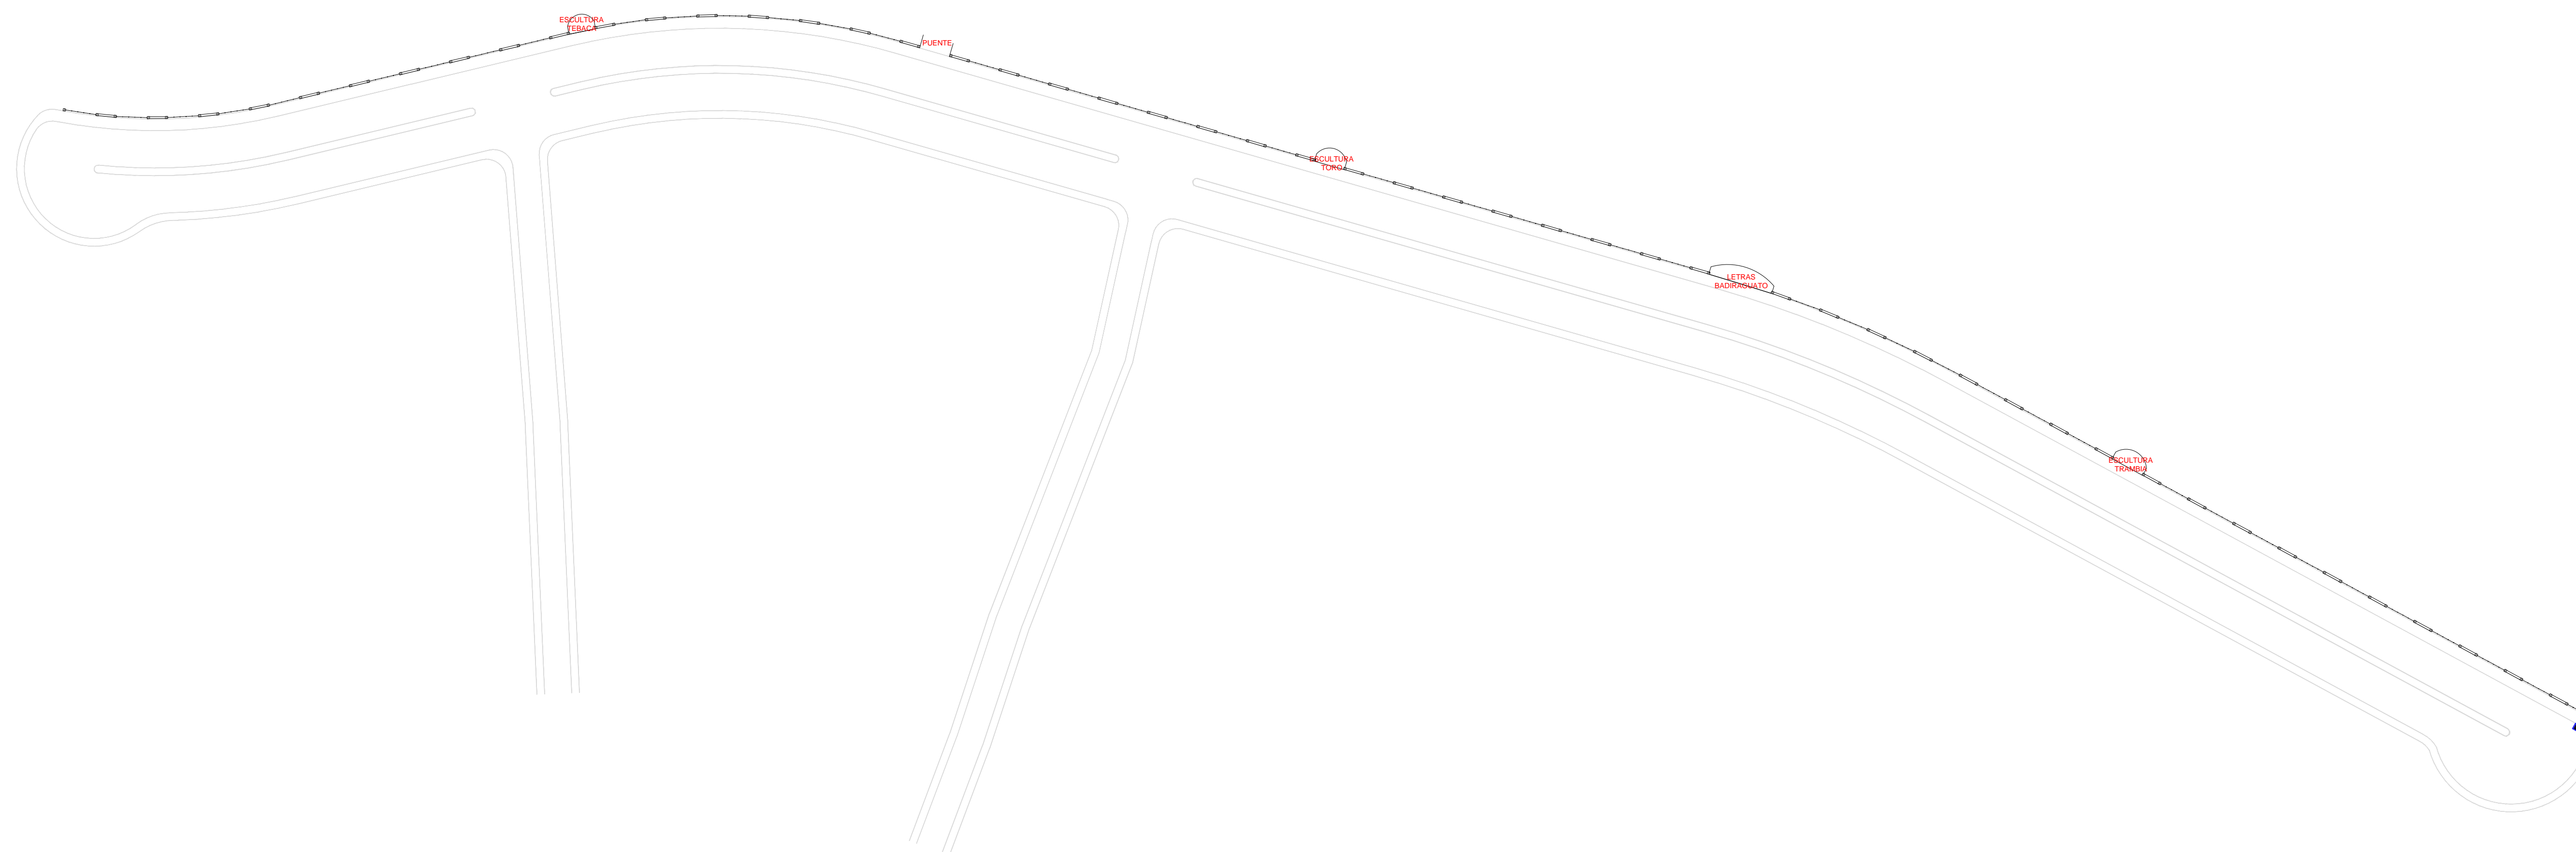

DETALLES BANCA/BARANDAL