

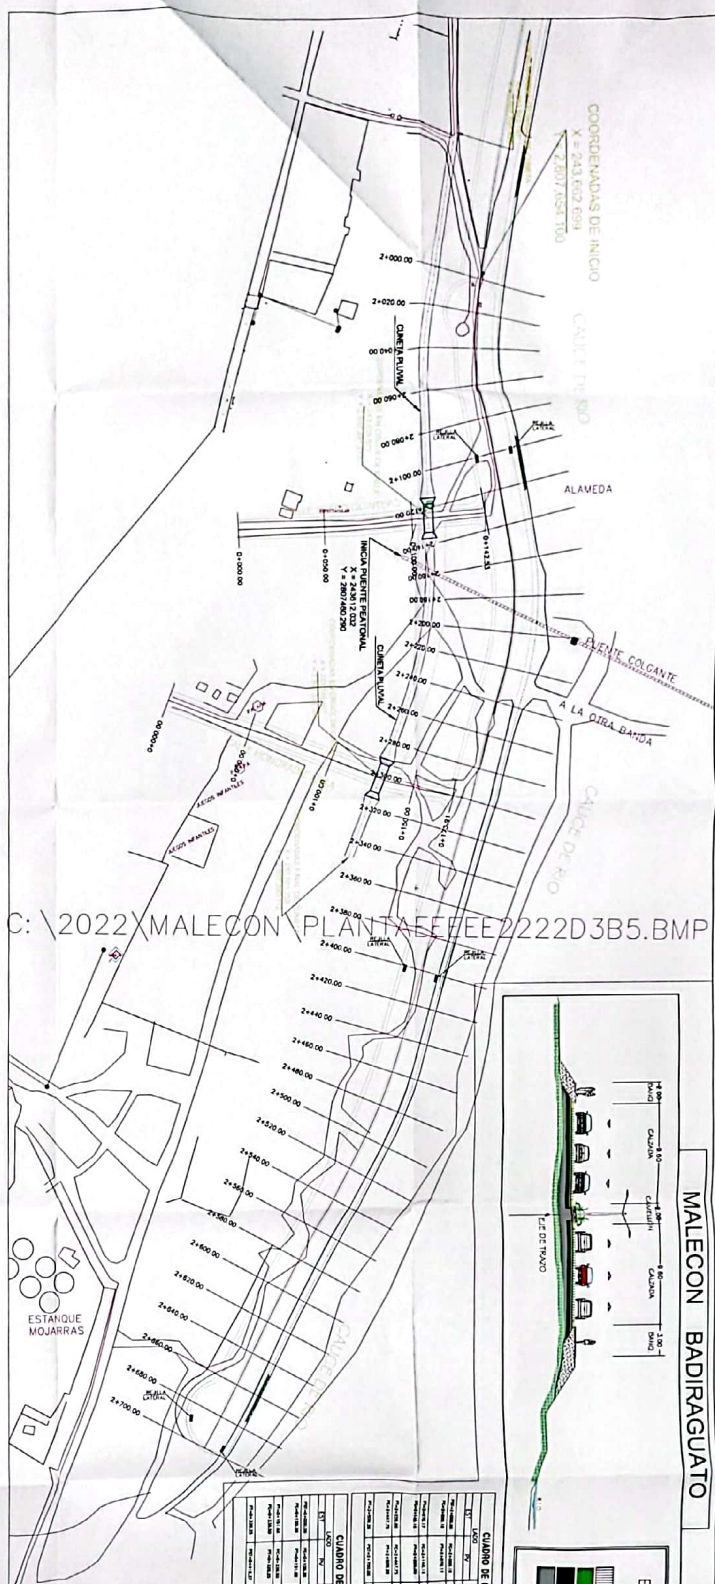


PERFIL
ESCALA HORIZONTAL: 1 : 1000
ESCALA VERTICAL: 1 : 100

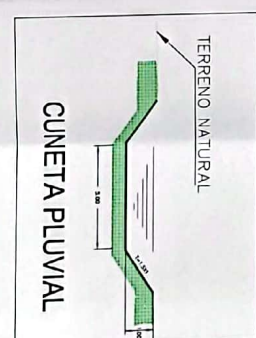

C:\2022\MALECON\PLANTA\555555\2222D3B5.BMP

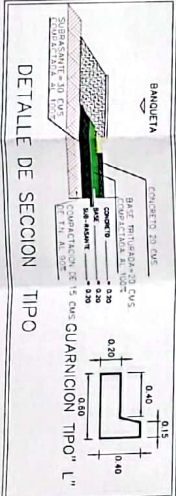


MALECON BADIRAGUATO

PROYECTO: PERFIL DE CONSTRUCCION TRAMO: 2+000 - 2+700

FECHA: Julio 2022


ESCALA: 1:100

HOJA: 1

Modificaciones

| FECHA | NUMERO | CONTENIDO |
|-------|--------|-----------|
| | | |
| | | |

Observaciones

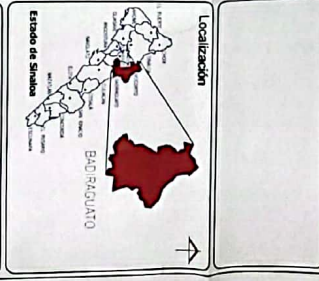

Gobierno del Estado de Sinaloa
Secretaría de Obras Públicas

Ing. Francisco Roberto Barrera
Director de Estudios y Proyectos

Ing. Francisco Roberto Barrera
Jefe del Departamento de Proyectos de Verificación

8049-B-2524