



PLANTA

ESCALA HORIZONTAL 1 : 500
ESCALA VERTICAL 1 : 500

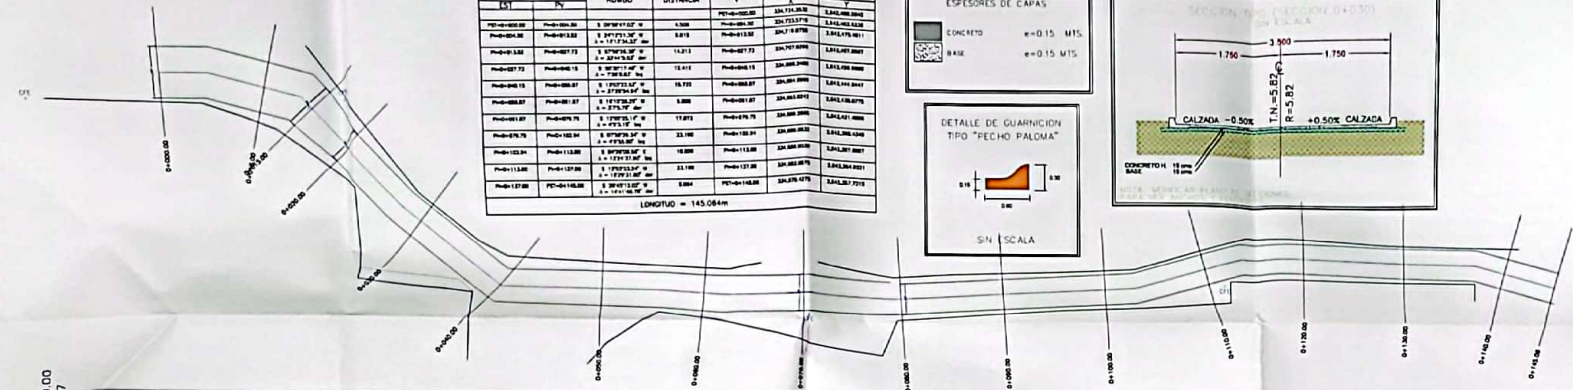


CUADRO DE CONSTRUCCION DE EJE					
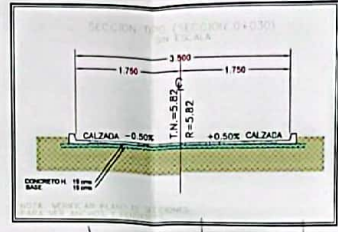

PERFIL

ESCALA HORIZONTAL 1 : 250
ESCALA VERTICAL 1 : 50

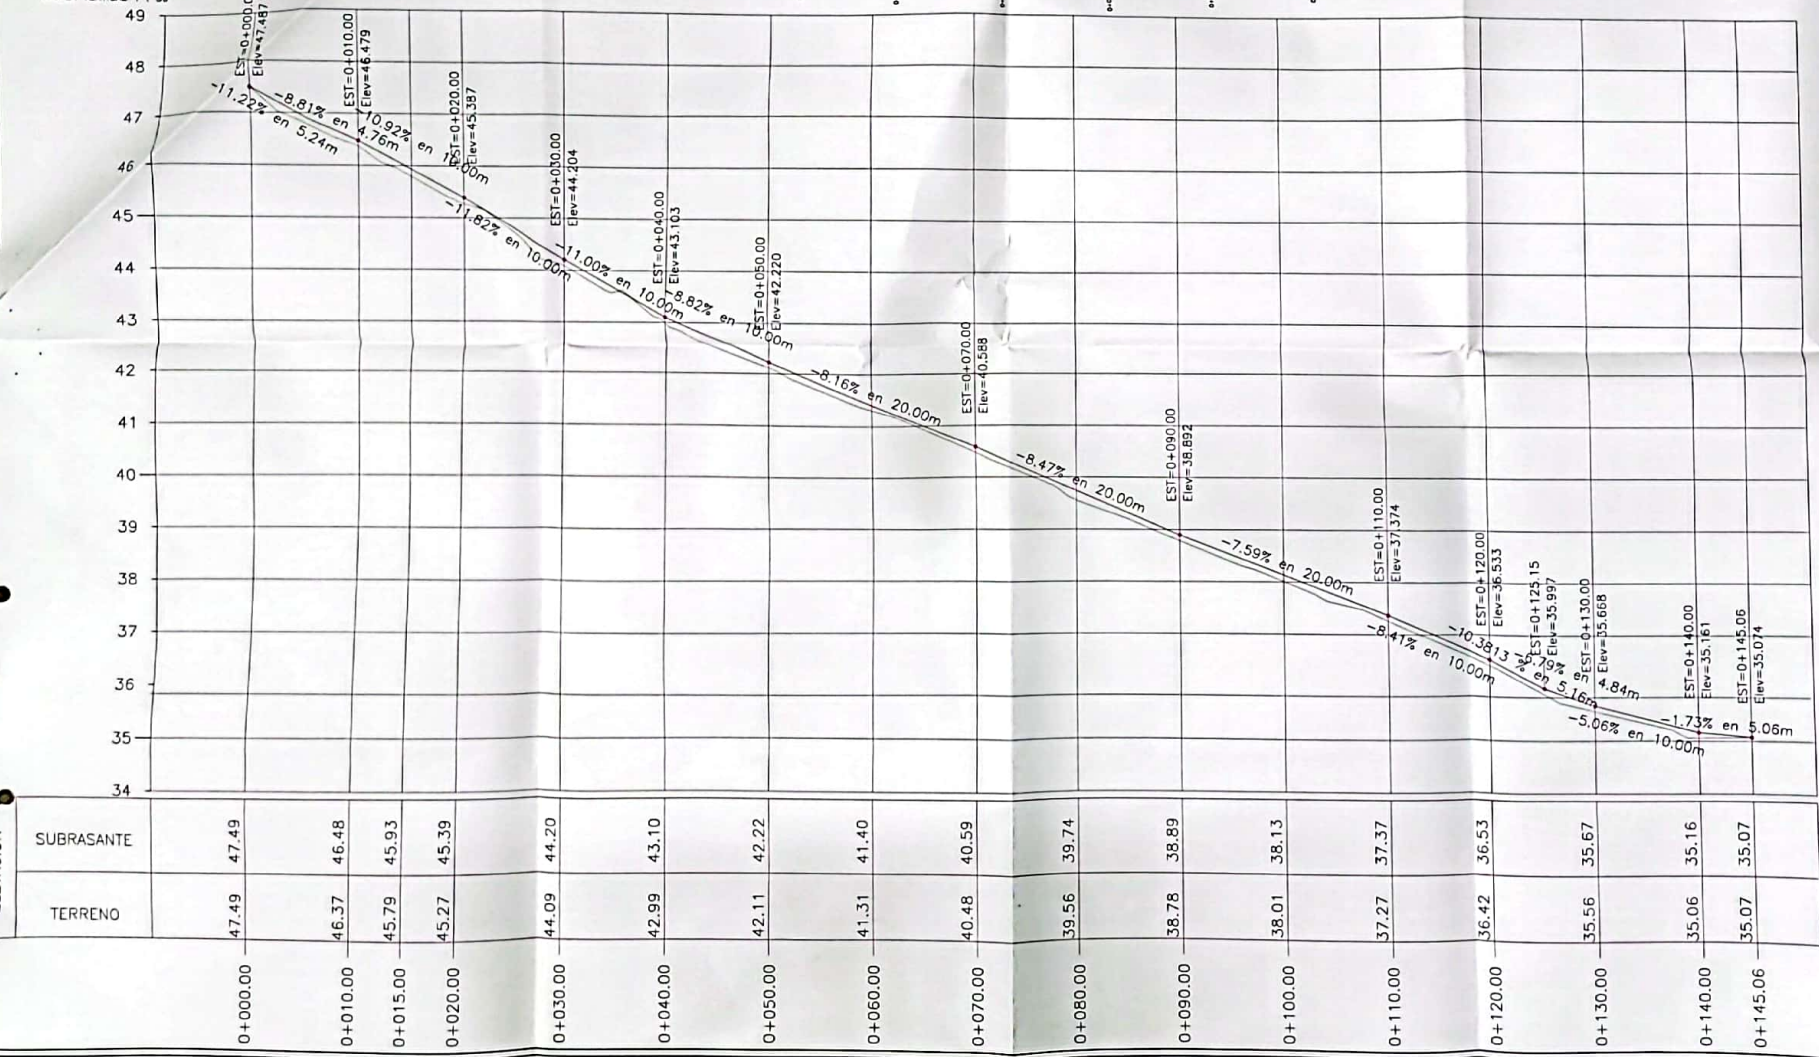

Arq. José Manuel Acosta Bernal
Director de Estudios y Proyectos

Ing. Fco. Roberto Soto Osuna
Jefe de proyectos de Vialidad



Simbología

Modificaciones		
Fecha	Numero	Concepto

Observaciones

OBRA: CALLE CAJON PIAXTLA

MUNICIPIO: SAN IGNACIO

CONTENIDO: PLANTA Y PERFIL

DIBUJO: DEPTO VIALIDADES

ESCALA: INDICADA

FECHA: 4-MAYO-2022

PLANO: 1 DE 2