


BASE DE POZO CON ENGRAVADORES



 2007

[Handwritten Signature]

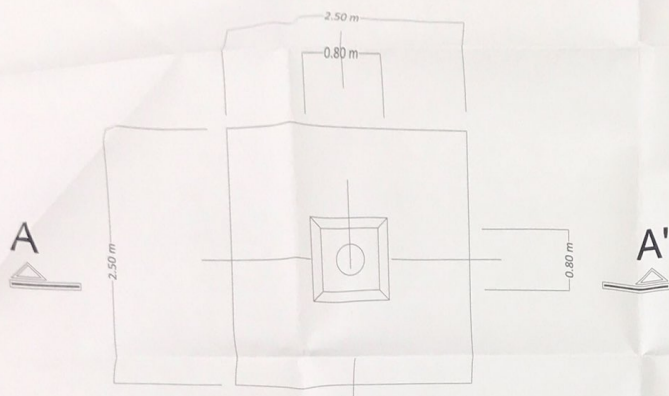

PLANTA

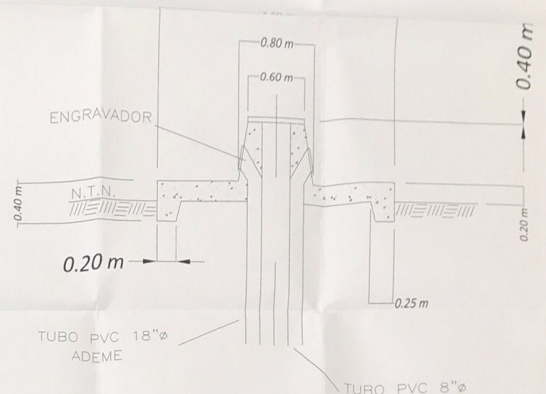

CORTE A - A'


*- PROFUNDIDAD DEL POZO 60.00 MTS.

NOTAS:

- *SE USARA CONCRETO DE F'c= 210 KG/CM² Y REVENIMIENTO MAXIMO DE 2 CMS.
- *ACERO DE REFUERZO F'y= 5 200 KG/CM², EL RECUBRIMIENTO DEL ACERO SERA DE 2.5 CMS. Y EL TAMAÑO DEL AGREGADO SERA DE ¾ " MAXIMO.

GOBIERNO DEL ESTADO DE SINALOA SECRETARIA DE OBRAS PUBLICAS			
OBRA: CONSTRUCCION DE POZO PROFUNDO LOCALIDAD: MIZQUITTE CAIDO MUNICIPIO: CHIOX			
CONTENIDO: BASE DE POZO CON ENGRAVADORES			
DISEÑADO: E.A.P. ERIKSON DE VILLALBA	APROBADO: E.A.P. RAFAEL DE VILLALBA	DIRECTOR: ASESOR TECNICO: ING. ROBERTO SOTO OSUNA	FECHA: ABRIL DE 2007 PLANO: 1

DETALLE DE POZO PROFUNDO

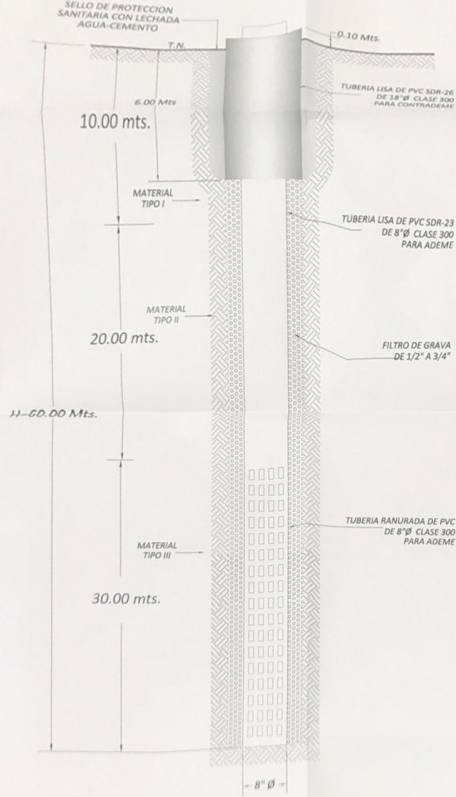

Por: Ing. Miguel Ángel Escobar
C.E. Camacho y Argueta
2019

[Handwritten signature]

GOBIERNO DEL ESTADO DE SINALOA			
SECRETARIA DE OBRAS PUBLICAS			
OBRA: CONSTRUCCION DE POZO PROFUNDO		MPO: CPDPA	
LOCALIDAD: MEZQUITE CAIDO			
CONTENIDO: POZO PROFUNDO DE 60 m DE PROFUNDIDAD			
DISEÑO: E.A.R.	SUB SECRETARIO:	DIRECCION:	JEFE DE OBRAS: DR. ROBERTO SOTO OLIVERA
ESCALA: 1:500			
FECHA: ABRIL DE 2019			
FOLIO: 1			