


REHABILITACION DE 280 ML DE COLECTOR EN AVE. NIÑOS HEROES ENTRE CALLE EVARISTO ANGULO Y CANAL LATERAL, EN LA COMUNIDAD DE ALHUEY, MUNICIPIO DE ANGOSTURA, SINALOA.

DETALLE DE RELLENO Y ANCHO DE ZANJA

PROFUNDIDAD (CM)	ANCHO DE ZANJA (CM)	PROFUNDIDAD DE PLANTILLA (CM)
100	80	10
120	80	10
140	80	10
160	80	10
180	80	10
200	110	10

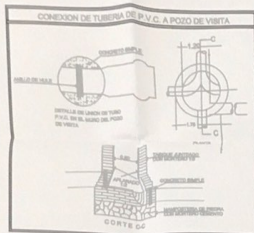


CANTIDAD DE TUBERIA

TIPO DE TUBERIA: B.V.C. 18"

TIPO DE TUBERIA: B.V.C. 10"

TIPO DE TUBERIA: B.V.C. 8"

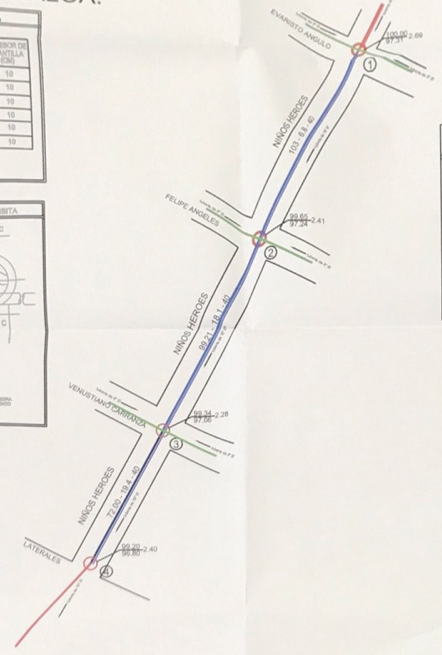

CROQUIS DE LOCALIZACION

NOTAS Y ESPECIFICACIONES

EL PROYECTO DE DRENAJE SANITARIO Y OBRA CIVIL SERAN ELABORADOS BAJO LAS NORMAS DE LA DIRECCION GENERAL DE AGUA POTABLE Y ALCANTARILLADO DE LA C.N.A. Y LOS ALINEAMIENTOS DE LA JUNTA MUNICIPAL DE AGUA POTABLE Y ALCANTARILLADO.

LAS LONGITUDES DE TUBERIA ESTAN APROXIMADAS EN METROS.

EL APOYO DE LA TUBERIA REQUIERE PLANTILLA SELECTA.

LA TUBERIA A UTILIZAR SERA DE PVC SANITARIO SERIE 20 DE PARED SOLIDA.

LOS NIVELES DE ARRASTRE DE LA TUBERIA SE OBTENDRAN EN CAMPO Y SE DEBERAN AJUSTAR A LOS EXISTENTES.

DRENAJE SIMBOLOGIA

①	NUMERO DE POZO DE VISITA
1:00	ESCALA NOMINAL DE DISEÑO
55 - 1 - 20	DIST. - PEND. - DAM. M. - MM. - CM.
(Blue line)	COLECTOR 18" Ø PVC PROYECTADO
(Red line)	COLECTOR 10" Ø PVC EXISTENTE
(Green line)	COLECTOR 8" Ø PVC EXISTENTE
⊙	POZO DE VISITA EXISTENTE

GERENCIA GENERAL

LEVANTADO: _____

VOLUMENES DE OBRA: _____

PROYECTO: _____

DESEÑO: _____

REVISOR: _____

VALOR: _____



ALHUEY, ANGOSTURA.

PLANO #1 DE 1