



**01** SECCION A NIVEL DE CANCHA 1:25  
UBICACION DE INSTALACIONES Y REJILLA TR-244

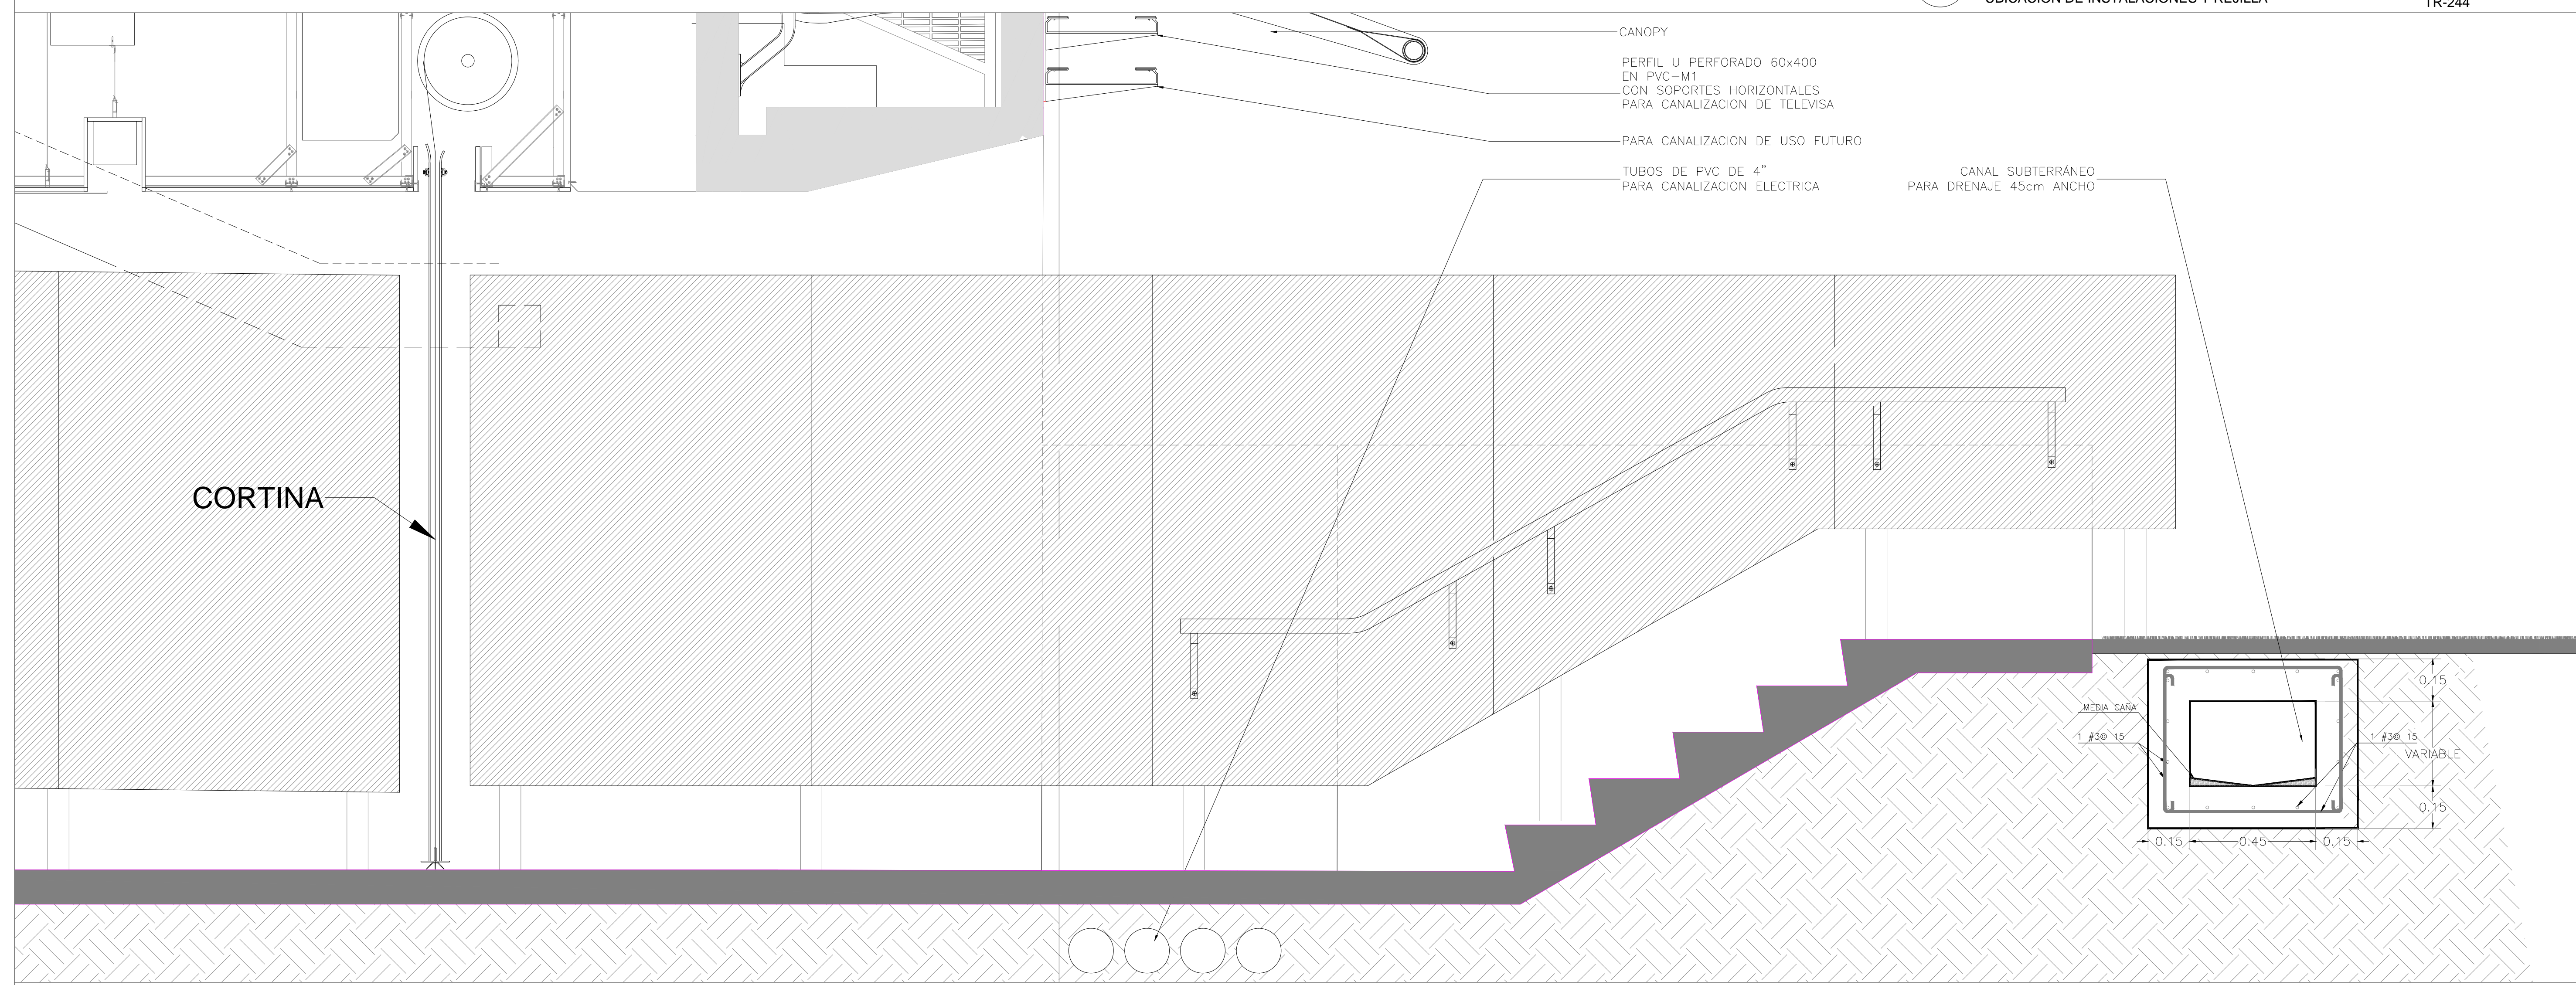

**02** SECCION A NIVEL DE CANCHA 1:25  
UBICACION DE INSTALACIONES EN TUNEL DE JUGADORES TR-244

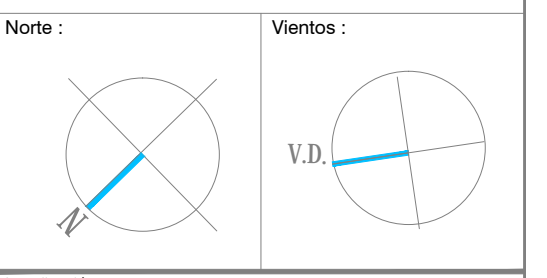

Notas y Setos:

Proyecto: **ESTADIO MAZATLÁN**

Ubicación: **MAZATLÁN SINALOA**

Cliente:

Diseño:

Dibujo: Reviso:

Escala grafica: -1 0 2 5m

Escala: Indicada COTAS: Metros

Fecha: Junio 2017

Perfo: Registro:

Contenido:

Secciones nivel cancha