


CROQUIS DE LOCALIZACION

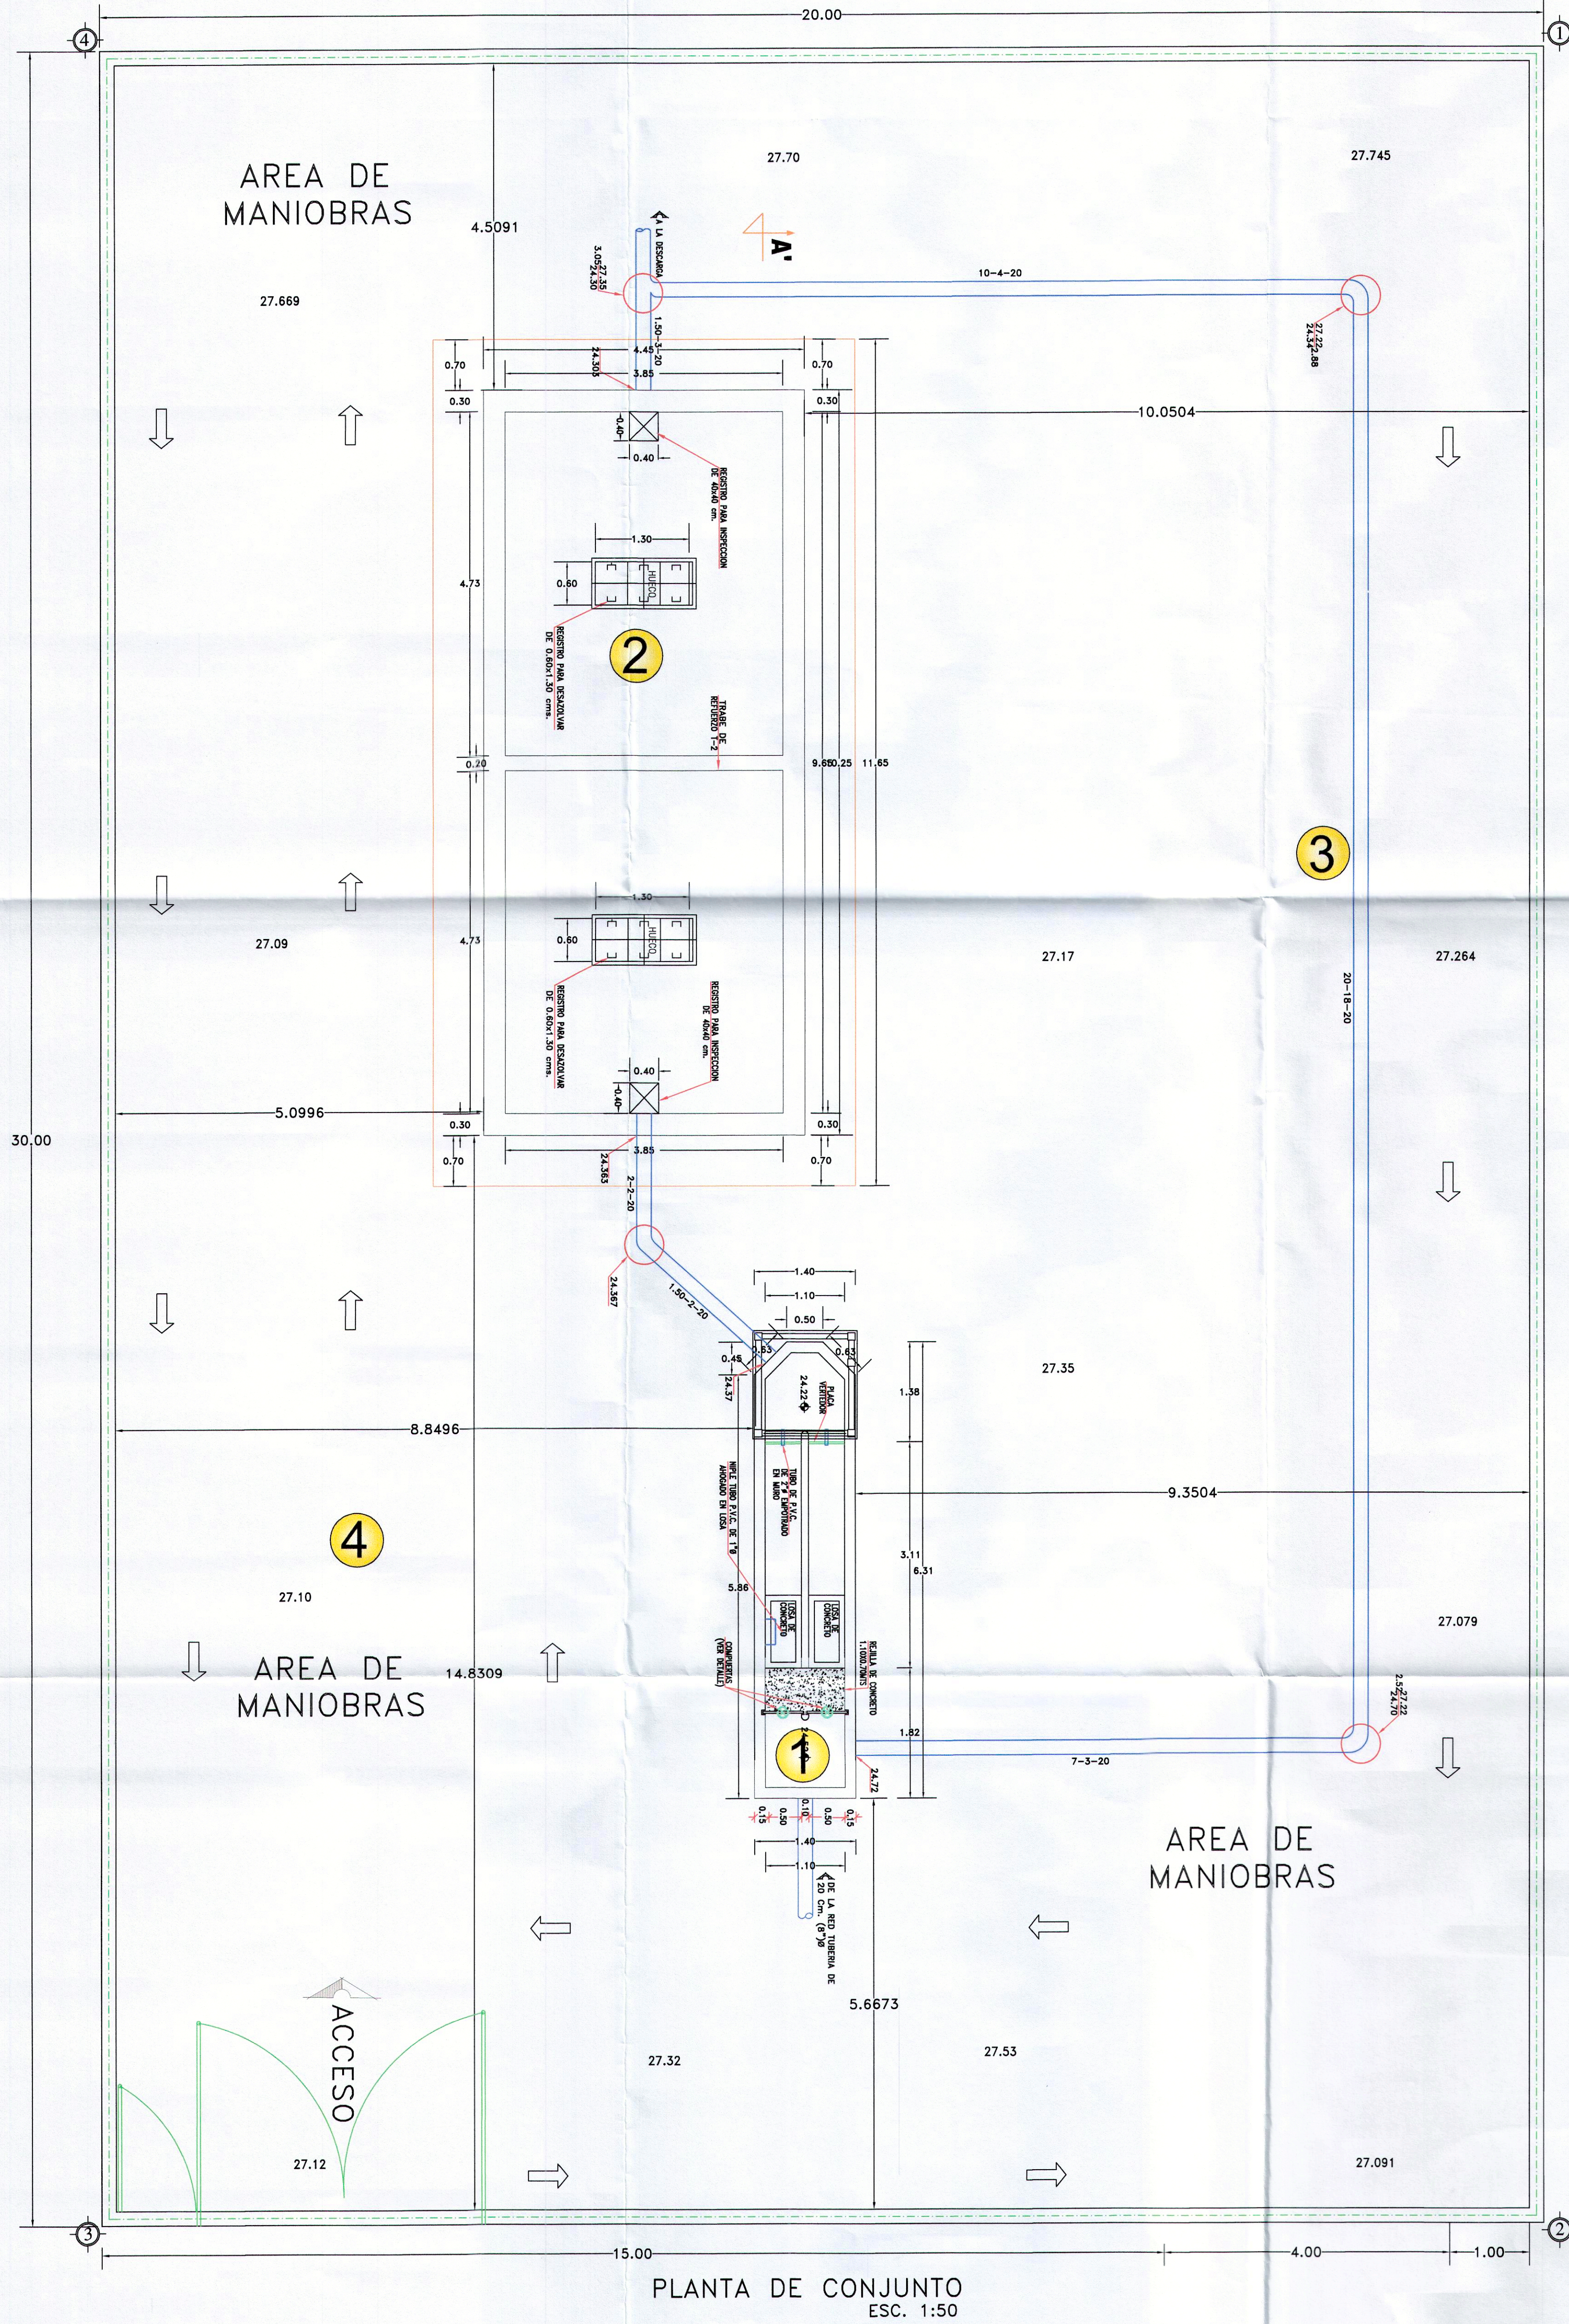

PLANTA DE CONJUNTO
ESC. 1:50

NOMENCLATURA

- 1 CAJA DE RETENCION DE SOLIDOS
- 2 FOSA SEPTICA
- 3 TUBERIA BY PASS
- 4 VIALIDADES Y AREA DE MANIOBRAS

UNIDAD DE PLANEACION Y PROYECTOS

LEVANTO:
ING. SERGIO CASTRO GARCIA

VOLUMENES DE OBRA:
ARQ. PAVEL RIGOBERTO SALAZAR AGUIRRE

PROYECTO:
ARQ. PAVEL RIGOBERTO SALAZAR AGUIRRE

DIBUJO:
RAFAEL CALDERON ALVARADO

REVISO:
ING. PLACIDO HERNANDEZ GOMEZ

Vo.Bo.
ING. MANUEL LUNA FERNANDEZ

