


ARREGLO HIDRAULICO 4"Ø EN EQUIPO DE BOMBEO SUMERGIBLE

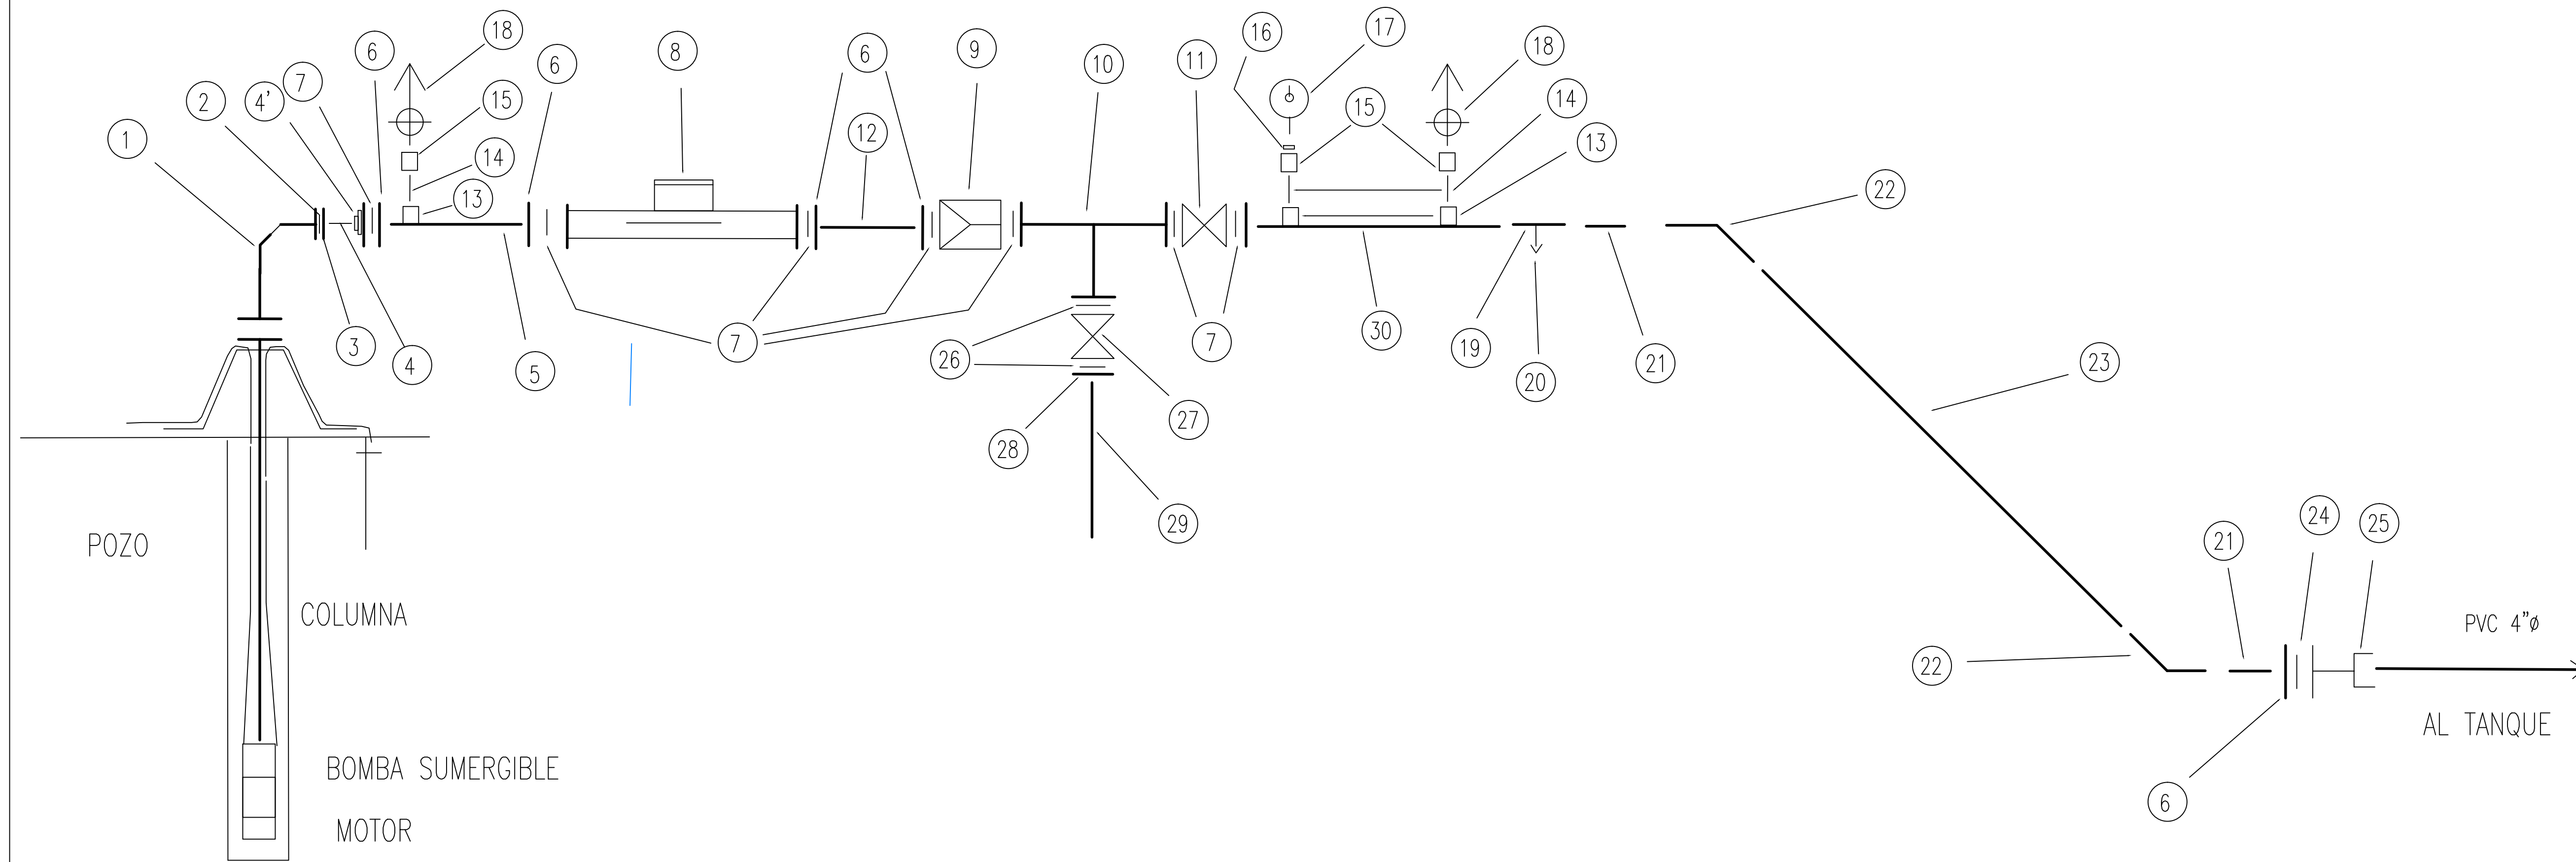

MATERIALES

No.	DESCRIPCION	UNIDAD	CANTIDAD	No.	DESCRIPCION	UNIDAD	CANTIDAD
1	CABEZAL DE DESCARGA DE 3"Ø	LOTE	1	20	REDUCCION BUSHING DE 4" X 1/2"Ø C/TAPON MACHO DE 1/2" DE FoGo	PZA.	1
2	EMPAQUE DE PLOMO DE 3"Ø	PZA.	1	21	NIPLE DE Fo Go DE 0.20 M X 4"Ø	PZA.	2
3	BRIDA ROSCABLE DE 3"Ø	PZA.	1	22	CODO DE 45° X 4"Ø	PZA.	2
4	NIPLE DE Fo Go DE 0.05 M. X 3"Ø	PZA.	1	23	NIPLE DE Fo Go DE 2.00 M X 4"	PZA.	1
4'	REDUCCION BUSHING DE Fo Go DE 4"x 3"Ø	PZA.	1	24	EMPAQUE DE NEOPRENO DE 4"Ø	PZA.	1
5	NIPLE DE Fo Go DE 0.30 M. X 4"Ø	PZA.	1	25	EXTREMIDAD CAMPANA DE 4"Ø PVC	PZA.	1
6	BRIDA ROSCABLE DE 4"Ø DE Fo Fo	PZA.	6	26	EMPAQUE DE PLOMO DE 3"Ø	PZA.	2
7	EMPAQUE DE PLOMO DE 4"Ø	PZA.	7	27	VALVULA COMPUERTA ELASTOMERICA DE 3"Ø DE FoFo	PZA.	1
8	MACROMEDIDOR DE GASTO INSTANTANEO DE 4"Ø BRIDADO	PZA.	1	28	BRIDA ROSCABLE DE 3"Ø DE FoFo	PZA.	1
9	VALVULA CHECK 4" DE Fo Fo	PZA.	1	29	NIPLE DE FoGo DE 1.00 M X 3"Ø	PZA.	1
10	TEE DE Fo Fo DE 4" x 3"Ø	PZA.	1	30	NIPLE DE FoGo DE 1.00 M X 4" Ø	PZA.	1
11	VALVULA COMPUERTA ELASTOMERICA DE 4"Ø DE Fo Fo	PZA.	1	31	TORNILLO DE 5/8" X 3" COMPLETO	PZA.	72
12	NIPLE DE Fo Go DE 0.10 M. X 4"Ø	PZA.	1	<b style="color: red;">JUNTA MUNICIPAL DE AGUA POTABLE Y ALCANTARILLADO DE SINALOA CONTENIDO: ARREGLO HIDRAULICO 4"Ø EN EQUIPO DE BOMBEO SUMERGIBLE FECHA: 2019 CROQUIS: LOCALIDAD: EL PLATANITO, SINALOA, SINALOA. ESCALA: SIN DIBUJO: ARQ. JAVIER ENRIQUE ESPINOZA ARCHIVO: C/TECNICA1/PLANOS/ARREG.HID/JUMAPAS 2019 REVISO: ING. JOSE ROSARIO COTA DAMIAN AUTORIZO: C. GUADALUPE CASTRO QUIÑONEZ			
13	COPE DE Fo No DE 1/2" SOLDADO	PZA.	3				
14	NIPLE DE FoGo DE 0.10 M X 1/2" Ø	PZA.	3				
15	VALVULA DE ESFERA DE 1/2" ROSCABLE	PZA.	3				
16	REDUCCION BUSHING DE 1/2" x 1/4" N.P.T. DE Fo Go	PZA.	1				
17	MANOMETRO DE 0 A 7 KG/CM2 CON GLICERINA	PZA.	1				
18	VALVULA DE ADMISION Y EXPULSION DE AIRE DE 1/2" MCA. ARI	PZA.	2				
19	TEE DE Fo Go DE 4" X 4"Ø	PZA.	1				