
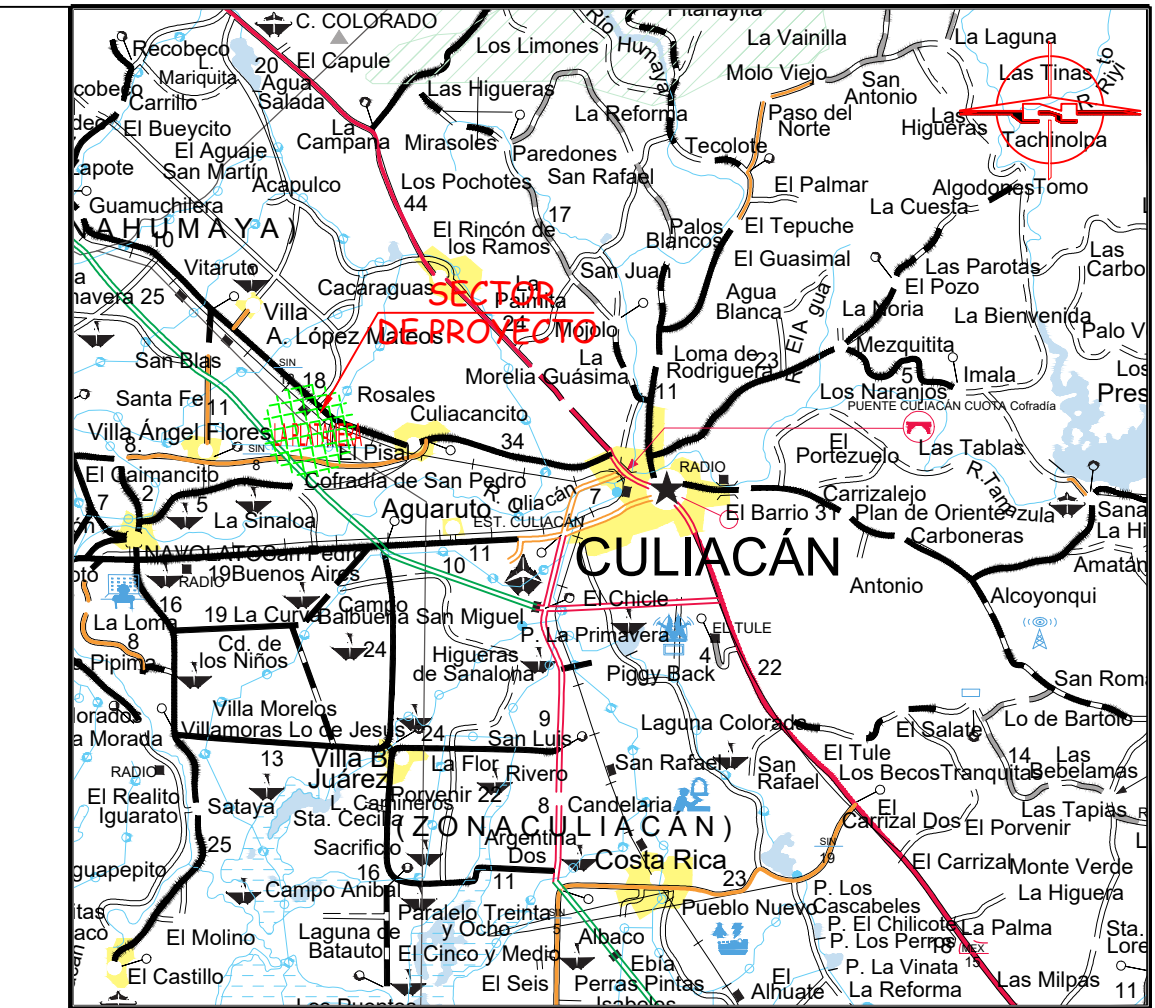
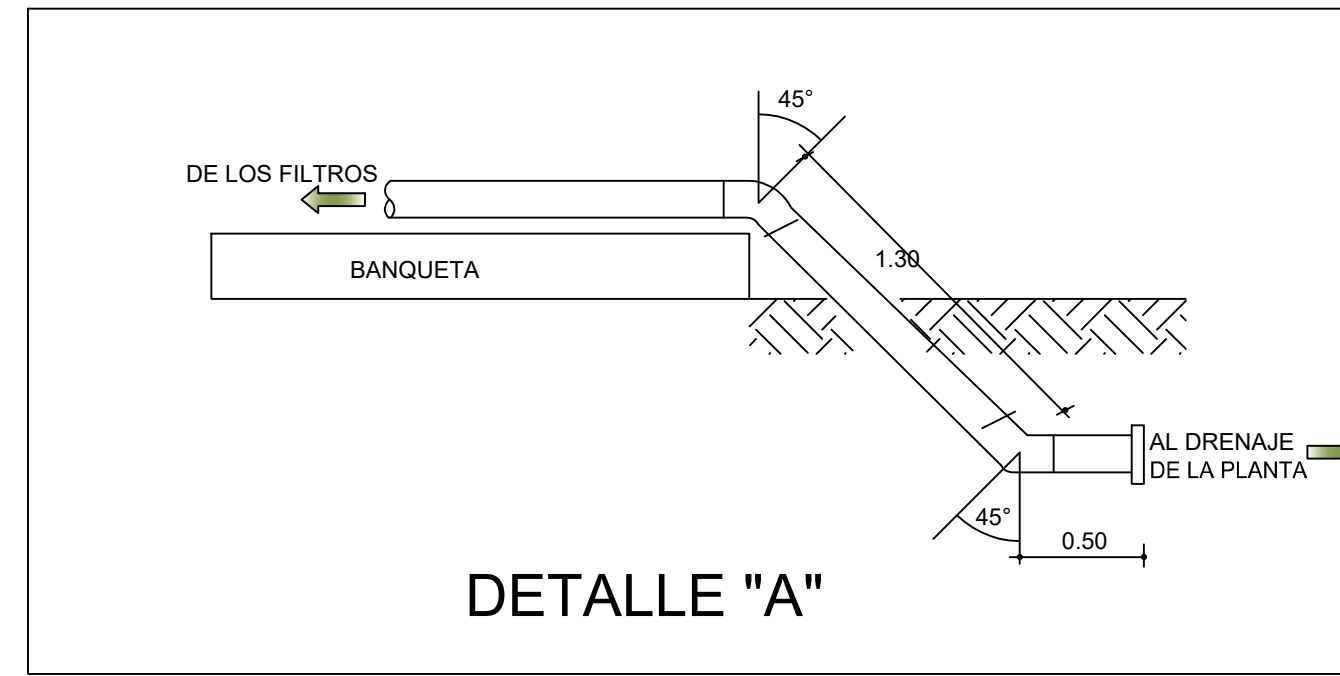




RELACION DE PIEZAS A REHABILITAR PARA EL RETROLAVADO DE LOS FILTROS

SAND-BLAST (EXTERIOR) A METAL BLANCO Y APLICACIÓN DE ANTICORROSIVO
A BASE DE ALQUITRAN DE HULLA EPOXICA RP-5 EN:


①	PIEZA ESPECIAL DE ACERO CED 40 DE 150mm(6")Ø CON L=2.70m INCLUYE TRES SALIDAS DE (6")Ø, TRES TEE SOLDABLES DE ACERO DE (6"x6")Ø, Y CINCO BRIDAS DE ACERO DE (6")Ø SOLDABLES	2
②	CODO DE FoFo DE 90°x150mm(90"x6")Ø	4
③	VALVULA DE MARIPOSA MARCA KEISTONE DE 150mm(6")Ø DE ENGRANE CON ACTUADOR PARA CONECTARLA A UN P.L.C. PARA ABRIR Y CERRAR POR TIEMPOS PROGRAMADOS	6
④	VALVULA DE MARIPOSA MARCA KEISTONE MANUAL DE 150mm(6")Ø	1
⑤	PIEZA ESPECIAL DE ACERO CED 40 DE 150mm(6")Ø CON L=2.60m INCLUYE DOS BRIDAS SOLDABLES DE (6")Ø EN SUS EXTREMOS	1
⑥	PIEZA ESPECIAL DE ACERO CED 40 DE 150mm(6")Ø CON L=2.00m INCLUYE DOS BRIDAS SOLDABLES DE (6")Ø EN LOS EXTREMOS Y DOS CODOS DE 45°x6" Ø, SOLDABLES	1
⑦	TUBERIA DE P.V.C. METRICA DE 150mm(6")Ø CLASE 5	L=3.00m
	P.V.C.	
	EXTREMIDAD ESPIGA DE 150mm(6")Ø	1
	VARIOS	
	EMPAQUES DE PLOMO DE 150mm(6")Ø	20
	EMPAQUES DE NEOPRENO DE 150mm(6")Ø	1
	TORNILLOS DE ACERO INOXIDABLE MODELO SAE-304-ASTM-F593C CUMPLIENDO CON LA NORMA NOM-002-CONAGUA (3/4"x3 1/2")Ø	168

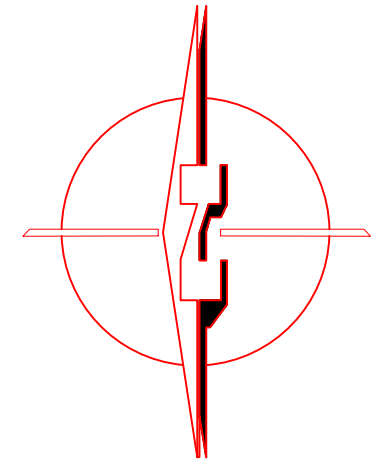

CROQUIS DE LOCALIZACION

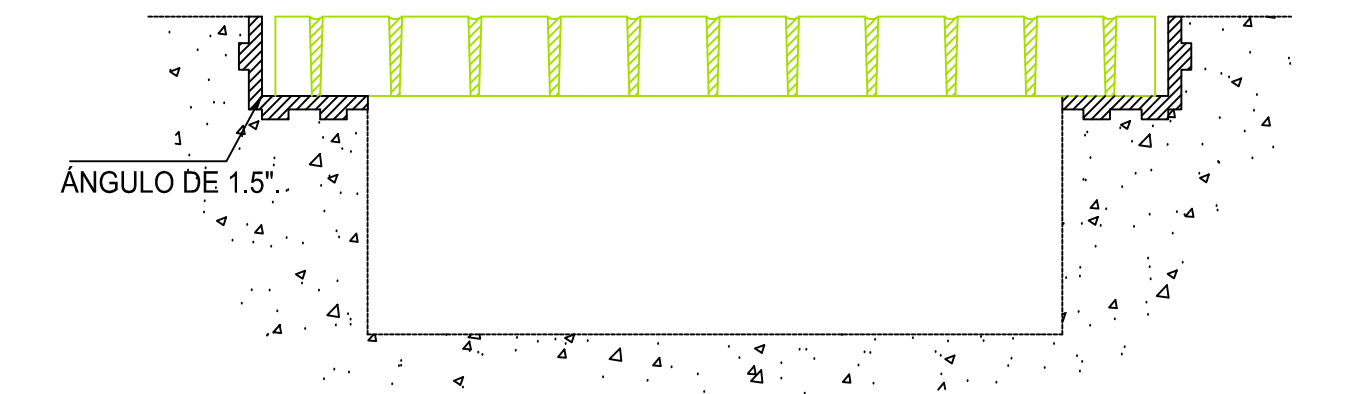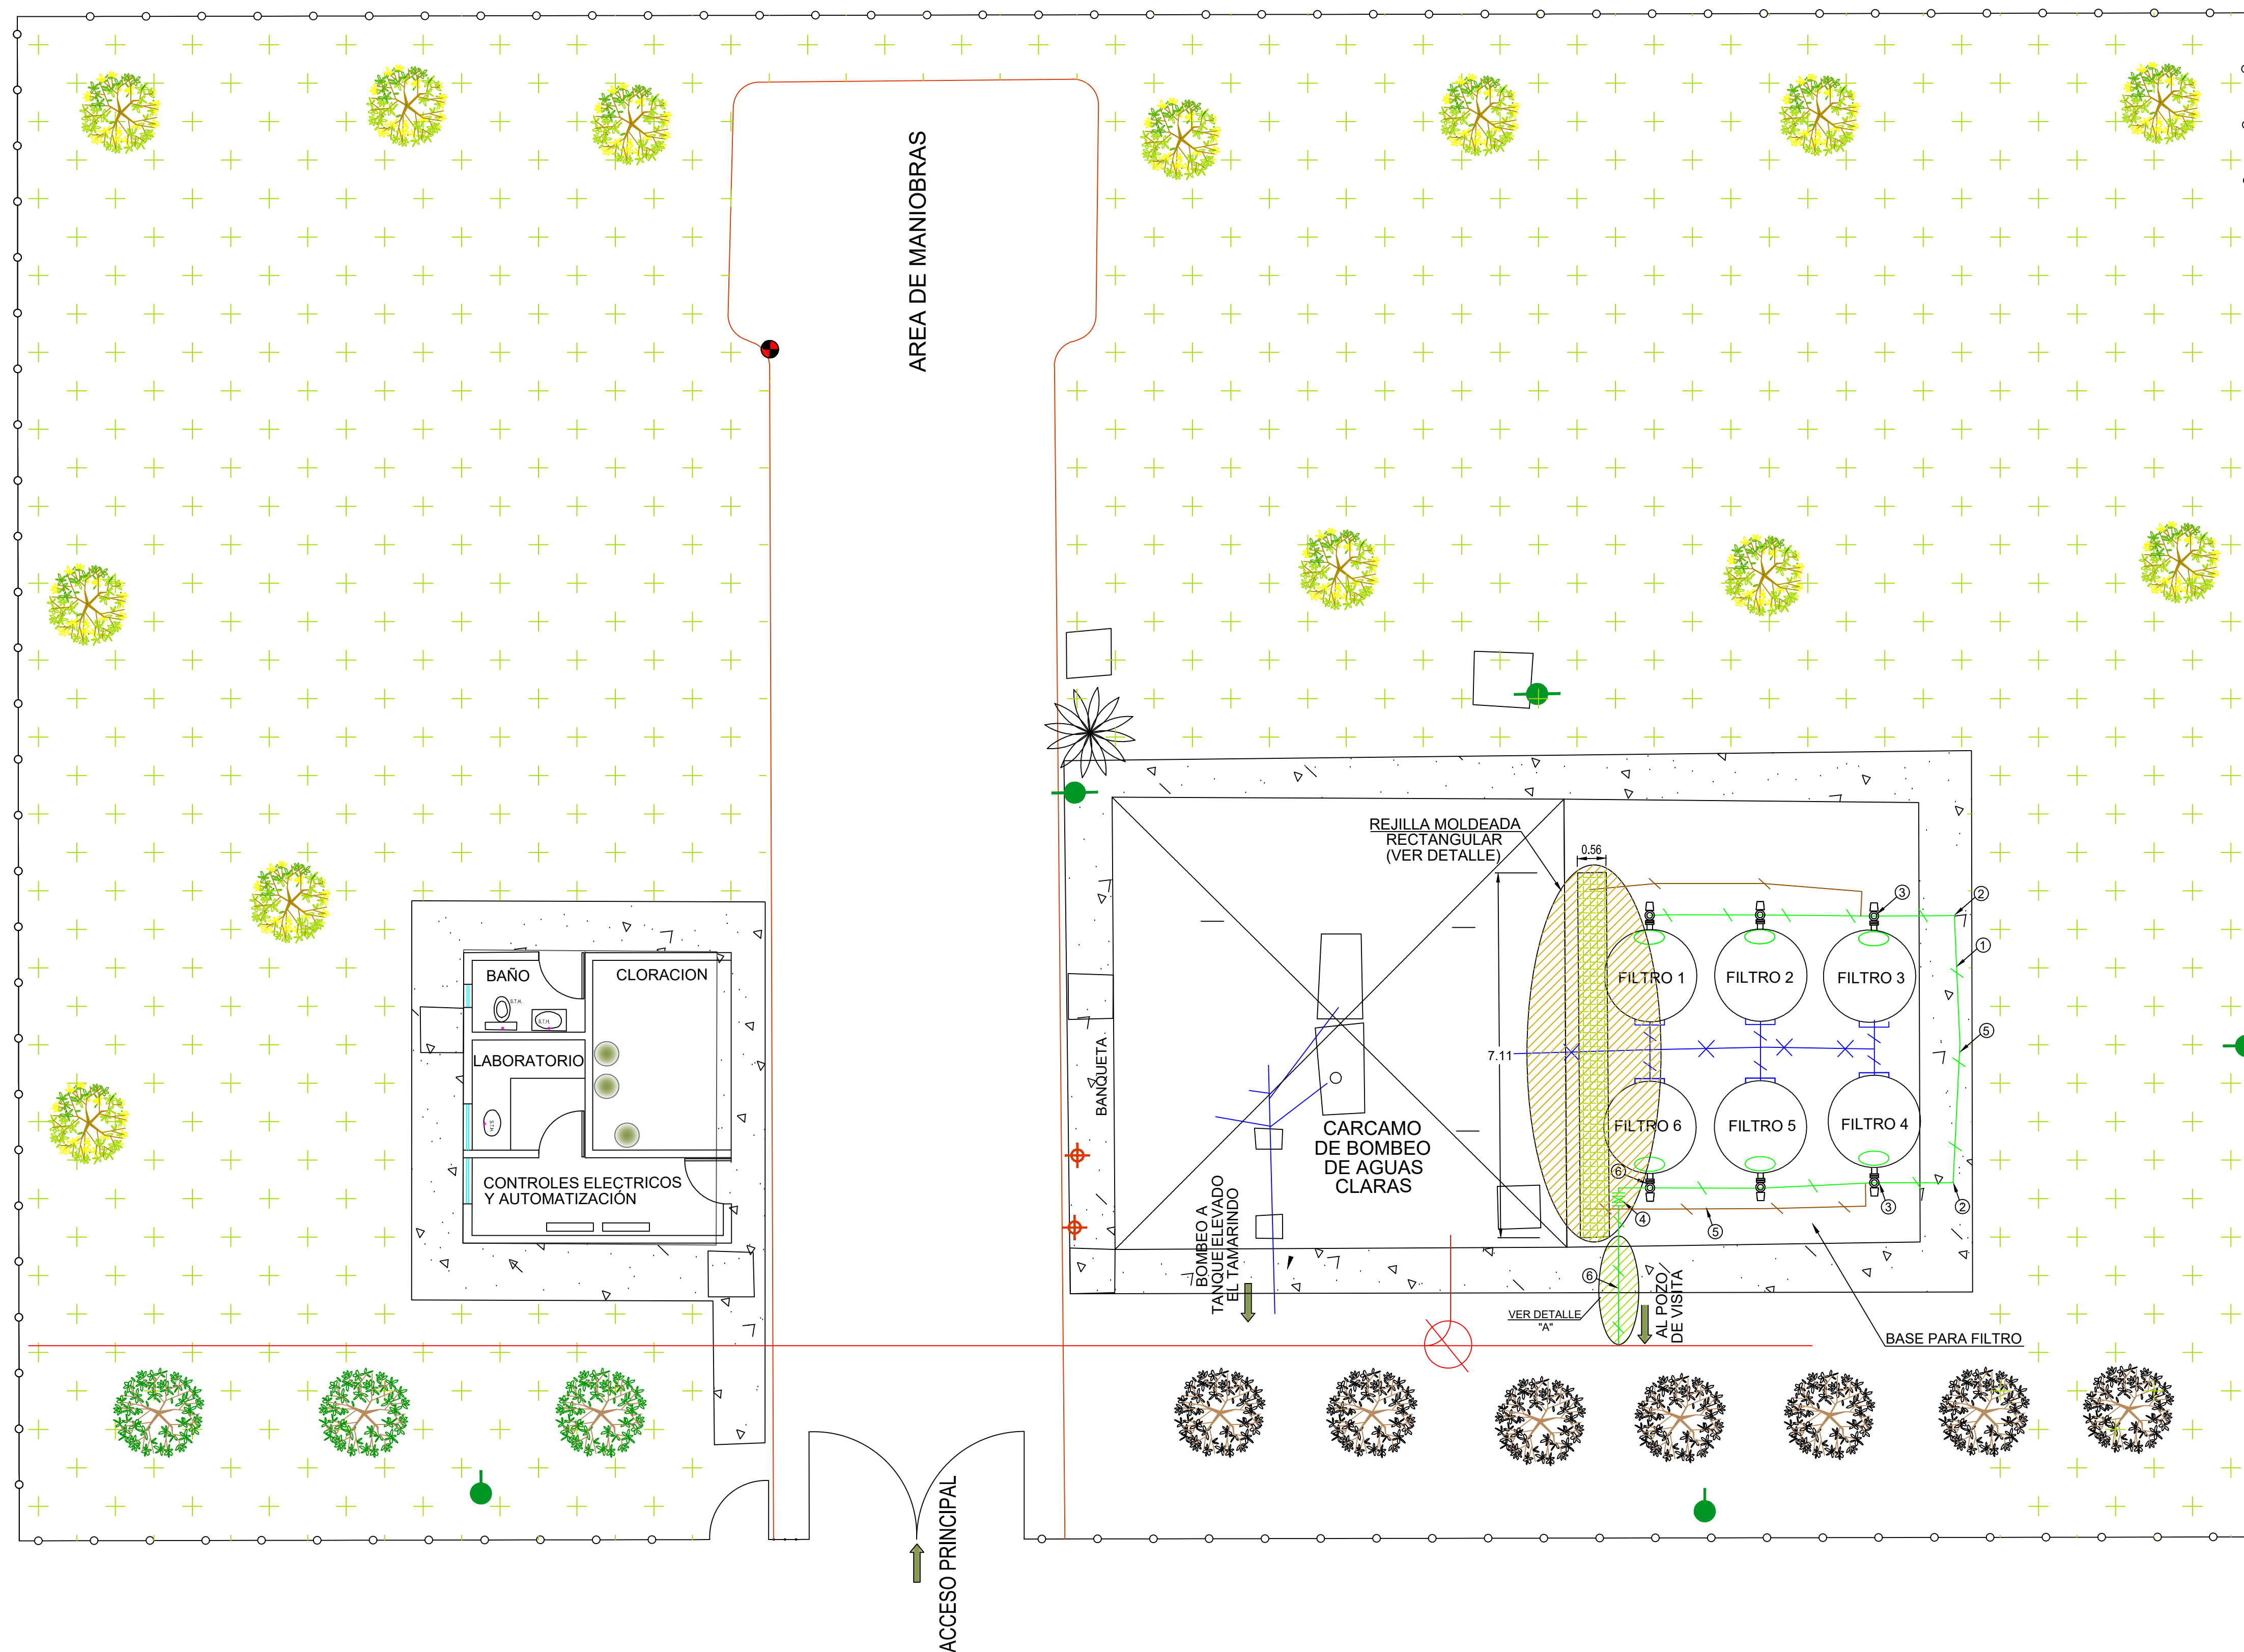

REJILLA MOLDEADA RECTANGULAR SUPERIOR PARA AREA DE MANTENIMIENTO PEATONAL CON MATERIAL DE RESINA DE POLIESTER TIPO ROVING AL 70% DE RESINA DE PESO TIPO ANTIDERRAPANTE 4'x12' CON PERALTE DE 1.5" PARA CUBRIR UN AREA DE 4.0 M2 INCLUYE: 3 ÁNGULOS DE 1.5".

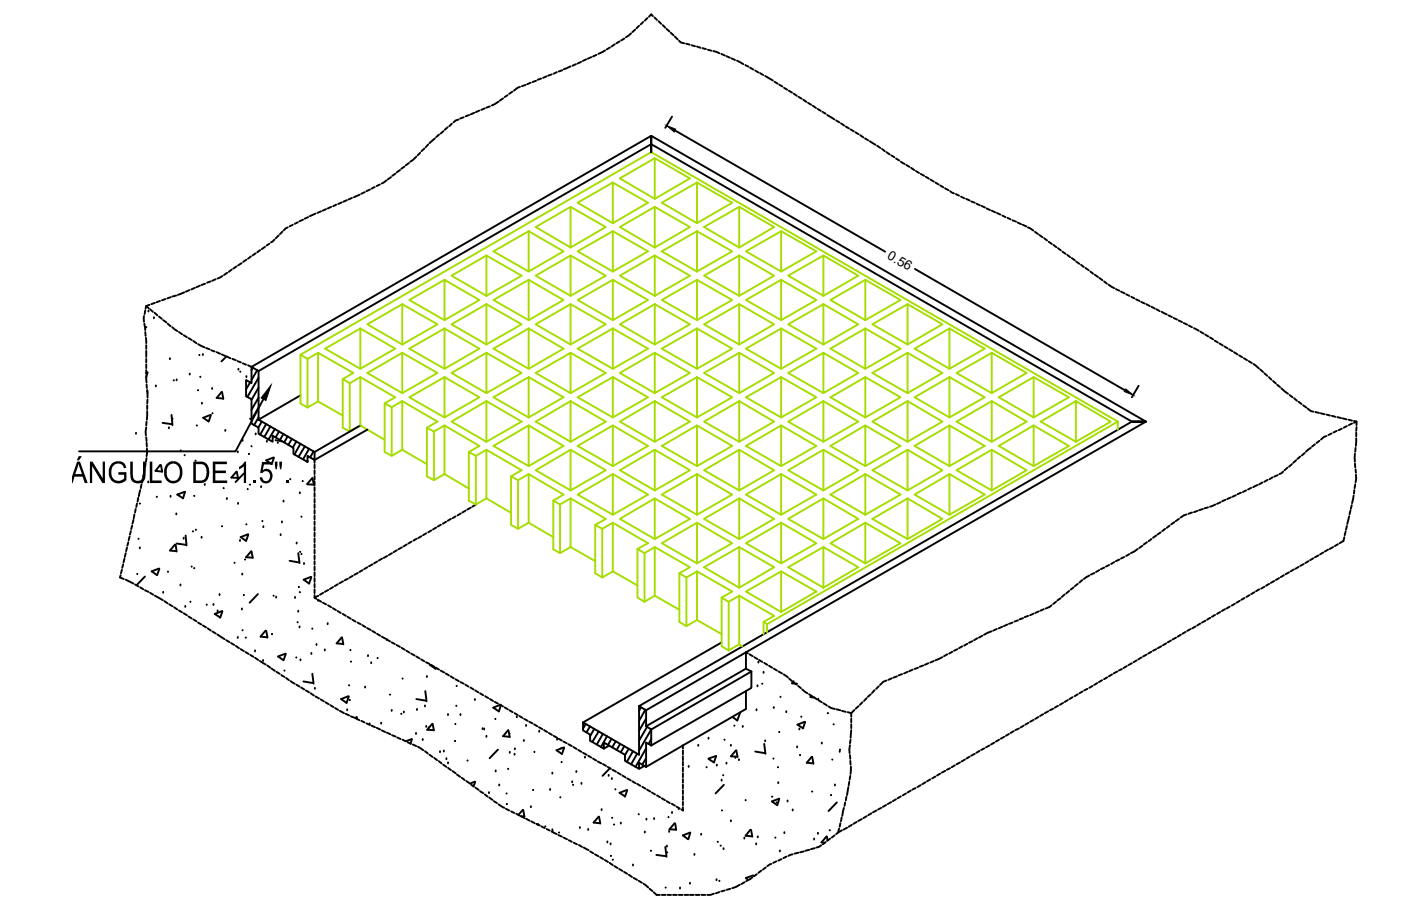

**JUNTA MUNICIPAL DE AGUA POTABLE
Y ALCANTARILLADO DE CULIACÁN**
UNIDAD DE PLANEACIÓN Y PROYECTOS

REHABILITACIÓN GENERAL DE LOS COMPONENTES DE LA PLANTA ZEOLITA DE 40 LPS UBICADA EN LA COMUNIDAD DE LA PLATANERA PARA EL SERVICIO DE AGUA POTABLE A LA COMUNIDAD DE ADOLFO LOPEZ MATEOS EL TAMARINDO. DE ADOLFO LOPEZ MATEOS CONSISTE EN REPONER EL LECHO FILTRANTE DE LOS 6 (SEIS) FILTROS A BASE DE MINERAL ZEOLITA NATURAL (11M3) REPOSICION DE CERCA PERIMETRAL Y SUMINISTRO E INSTALACION DE UN EQUIPO DE BOMBEO TIPO TURBINA DE 40 HP 440 VOLTS. PARA AGUA LIMPIA DE 40LPS Y UNA CDT DE 50 M. EN SUSTITUCION DEL EXISTENTE EN REBOMBEO DE AGUA LIMPIA DE CARCAMO A TANQUE ELEVADO EXISTENTE

DESCRIPCION DE PROYECTO:		NUMERO DEL PLANO:
REHABILITACION DE INSTALACIONES HIDRAULICAS PARA RETROLAVADO DE FILTROS		3
COPIE DE PLANO:	NOMBRE DE PROYECTO:	
RETROLAVADO DE FILTROS	REHABILITACION DE LA PLANTA ZEOLITA 2022	
LEVANTE:	OBJETO:	ESCALA:
ING. JESÚS ABELARDO CASTRO PLATA	RAFAEL CALDERÓN ALVARADO	1.75
FECHA:	FECHA:	FECHA:
FEBRERO/2022	FEBRERO/2022	FEBRERO/2022
PROYECTO:	REVISO:	VO.Bo:
ING. LUIS ENRIQUE GARCIA DOMINGUEZ	ING. RAFAEL CALDERÓN ALVARADO	ING. MANUEL LUNA FERNANDEZ