
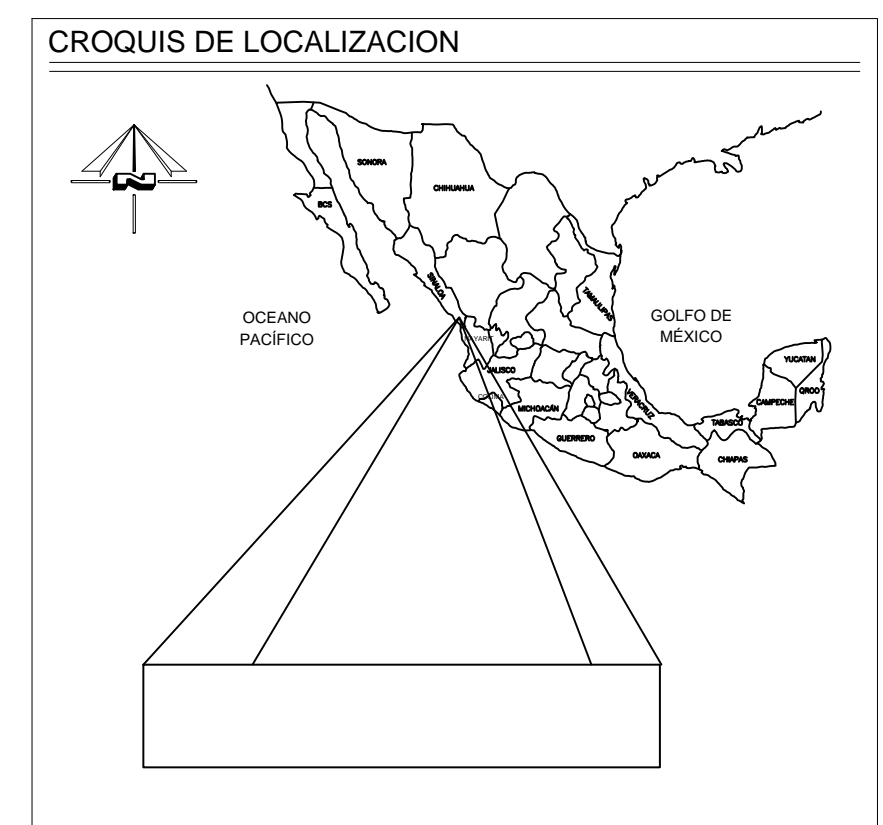



PERFIL DE TERRENO NATURAL

## SECCIONES DE PROYECTO

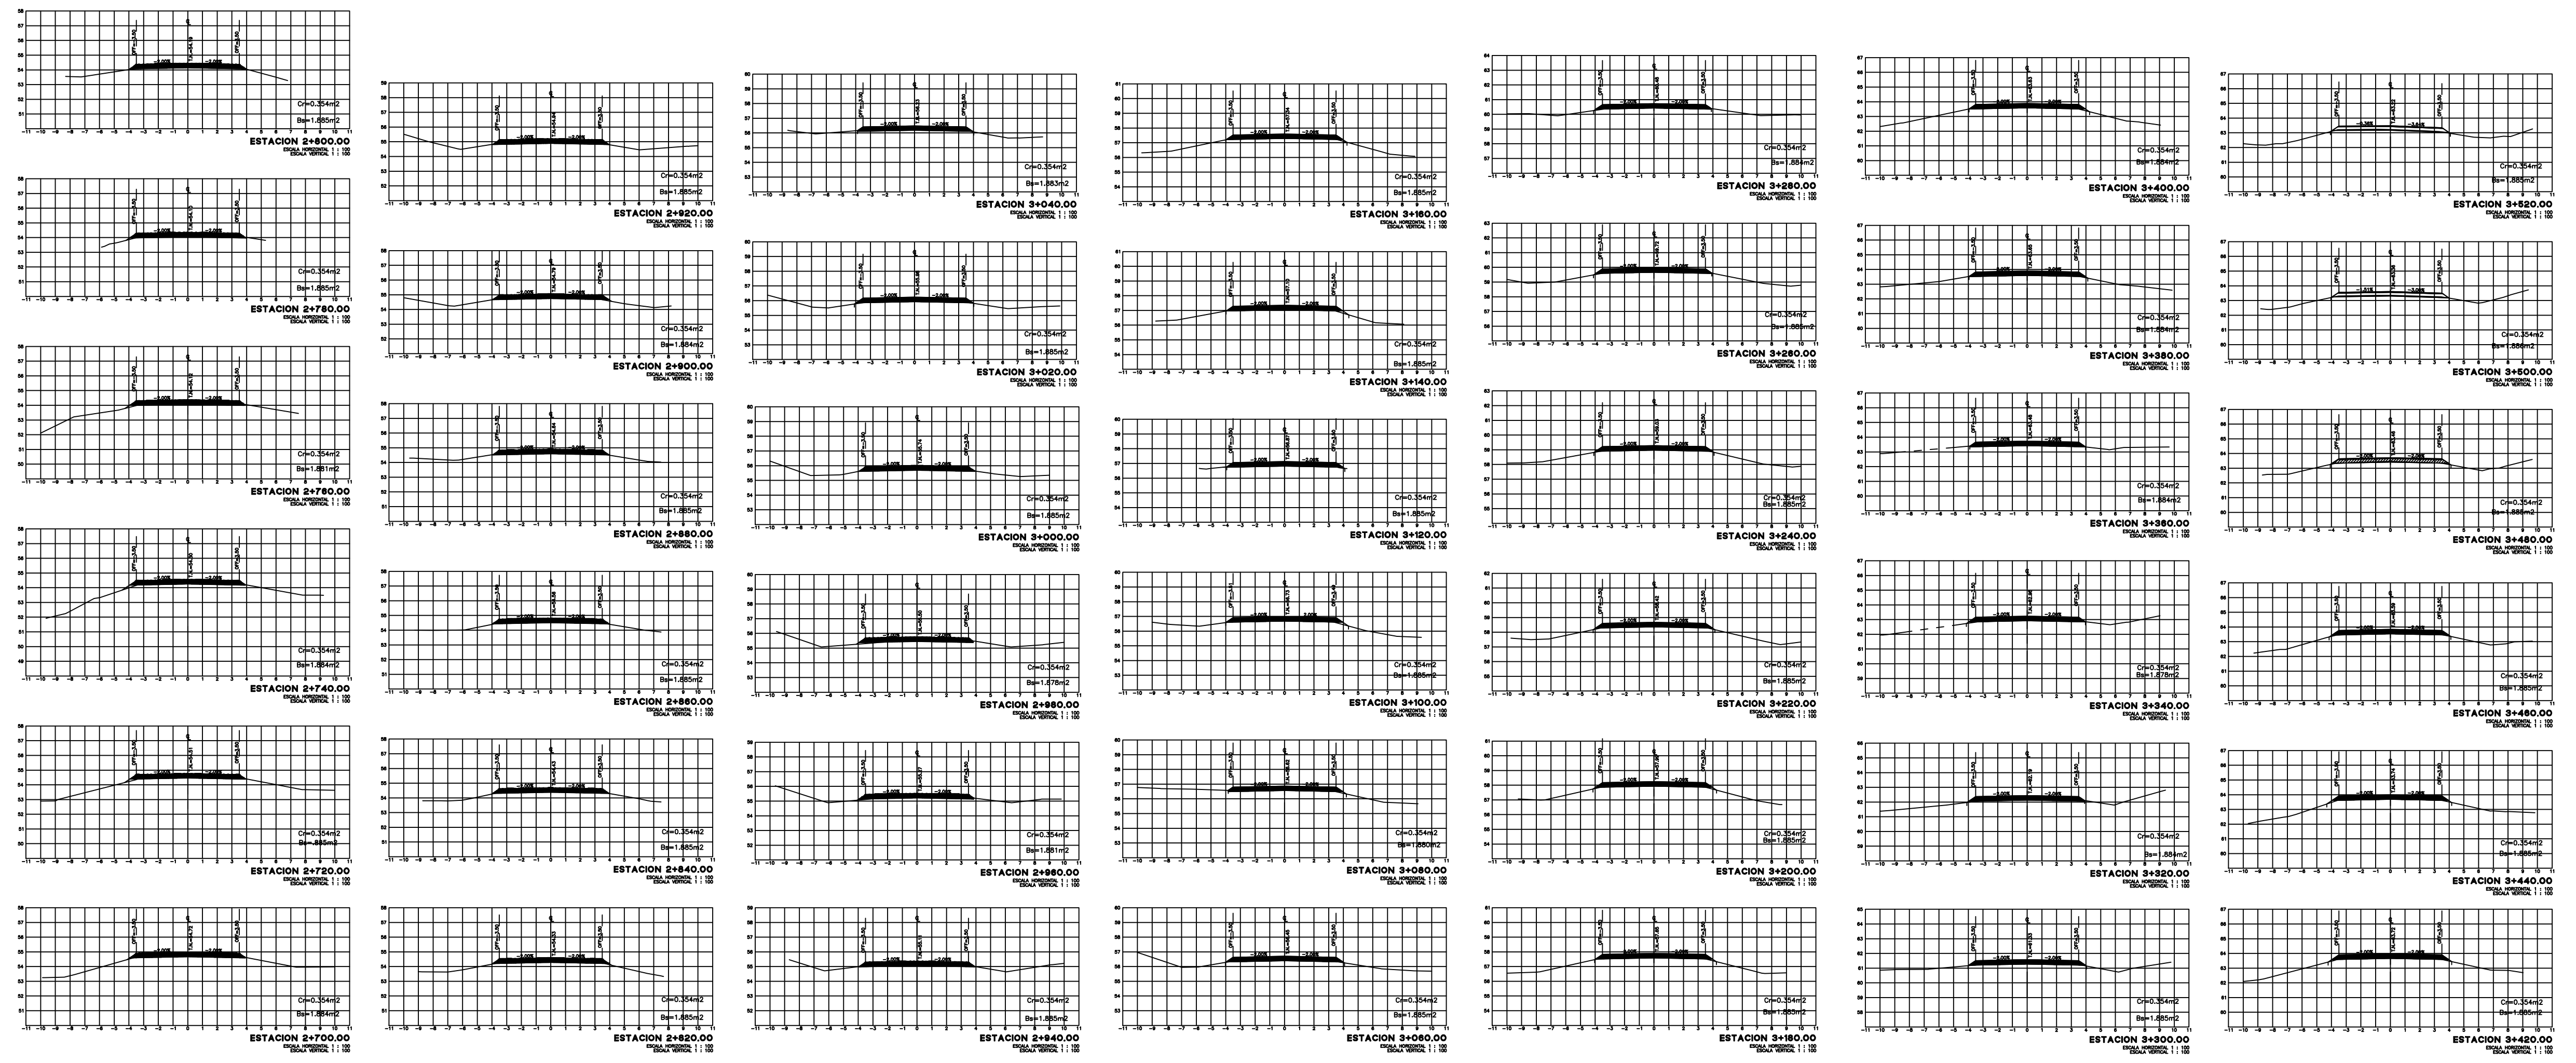

SIMBOLOGIA


NOTAS

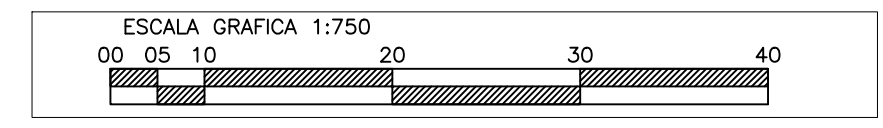REVISO: \_\_\_\_\_ AUTORIZO: \_\_\_\_\_  
 APROBO: GERENTE RESPONSABLE DEL AREA FECHA: \_\_\_\_\_  
 No. DE CONCURSO: \_\_\_\_\_

FECHA	CONCEPTO DE LA MODIFICACION	MODIFICO	AUTORIZO

UBICACION	...	ESCALA	1:1500
PROYECTO	...	FECHA	
PLANO	...	NUMERO DE PLANO	
REALIZO	Vg.Bg.	APROBO	AUTORIZO