
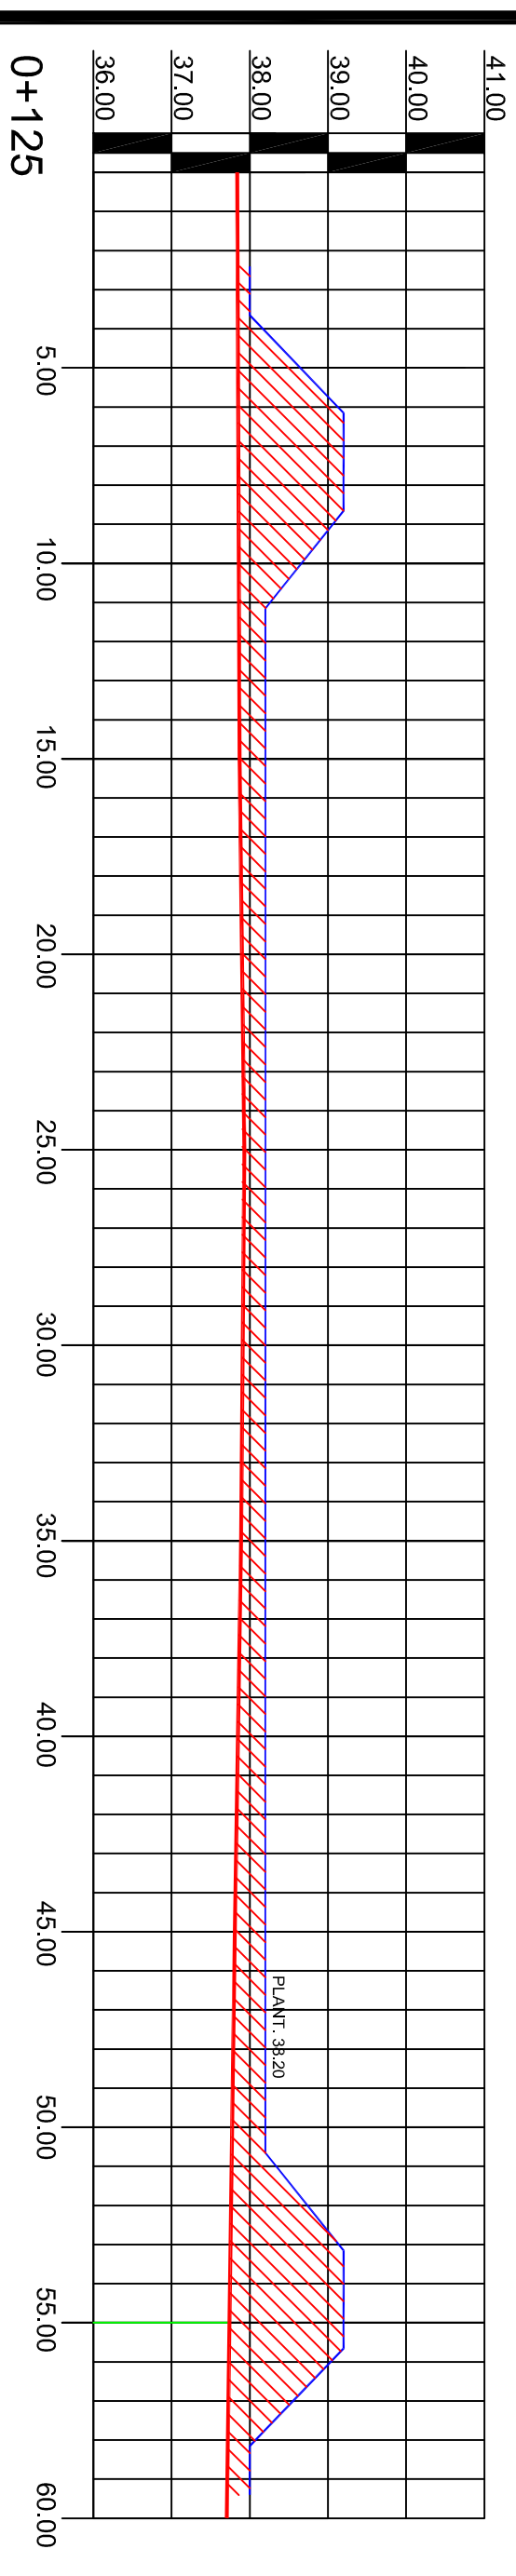
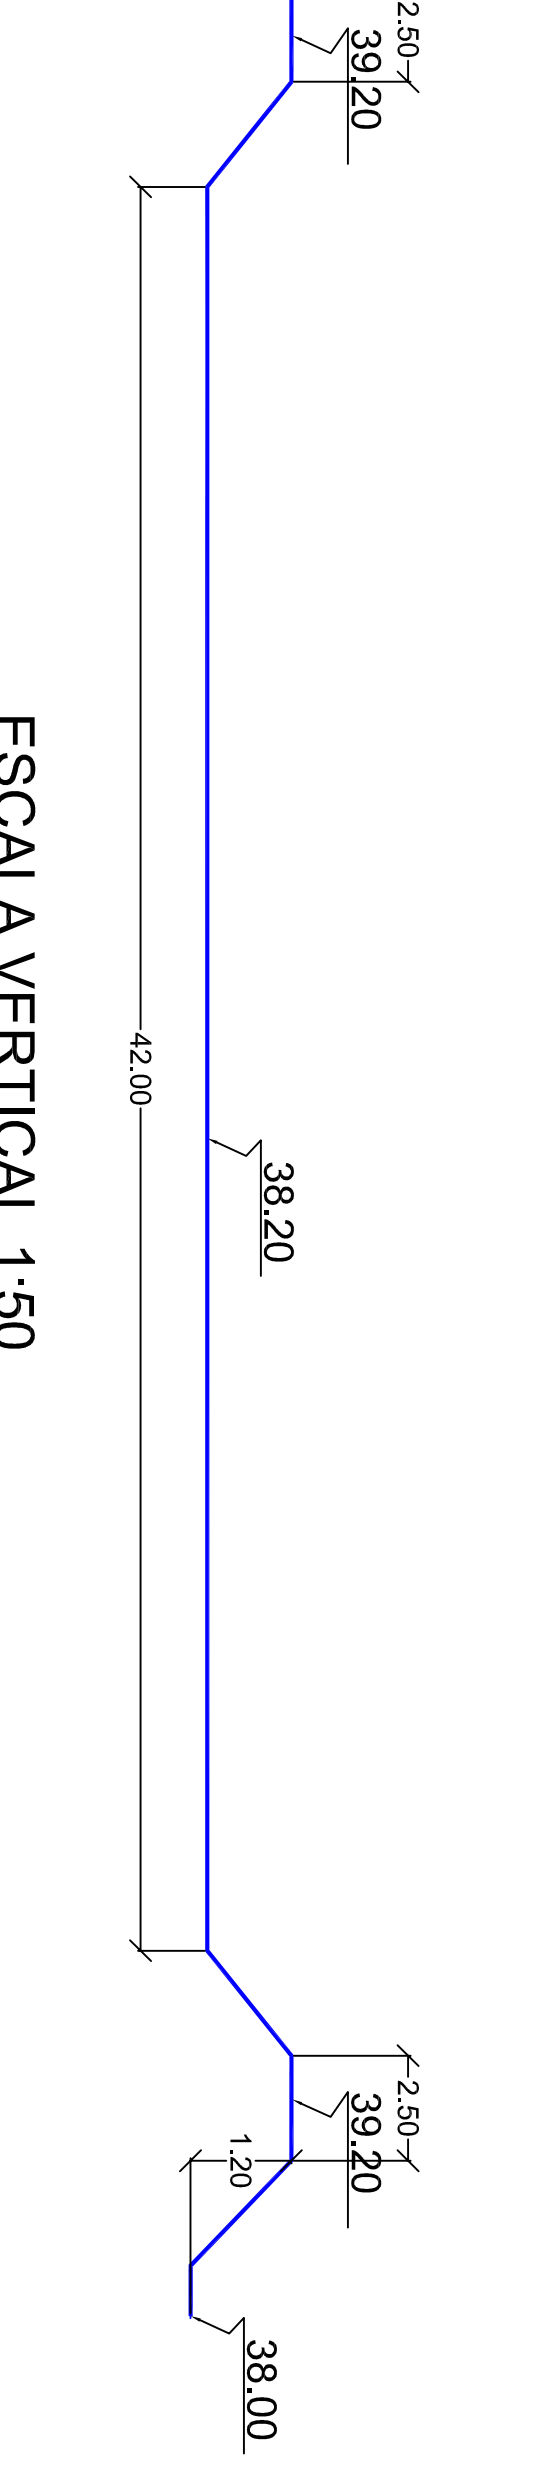
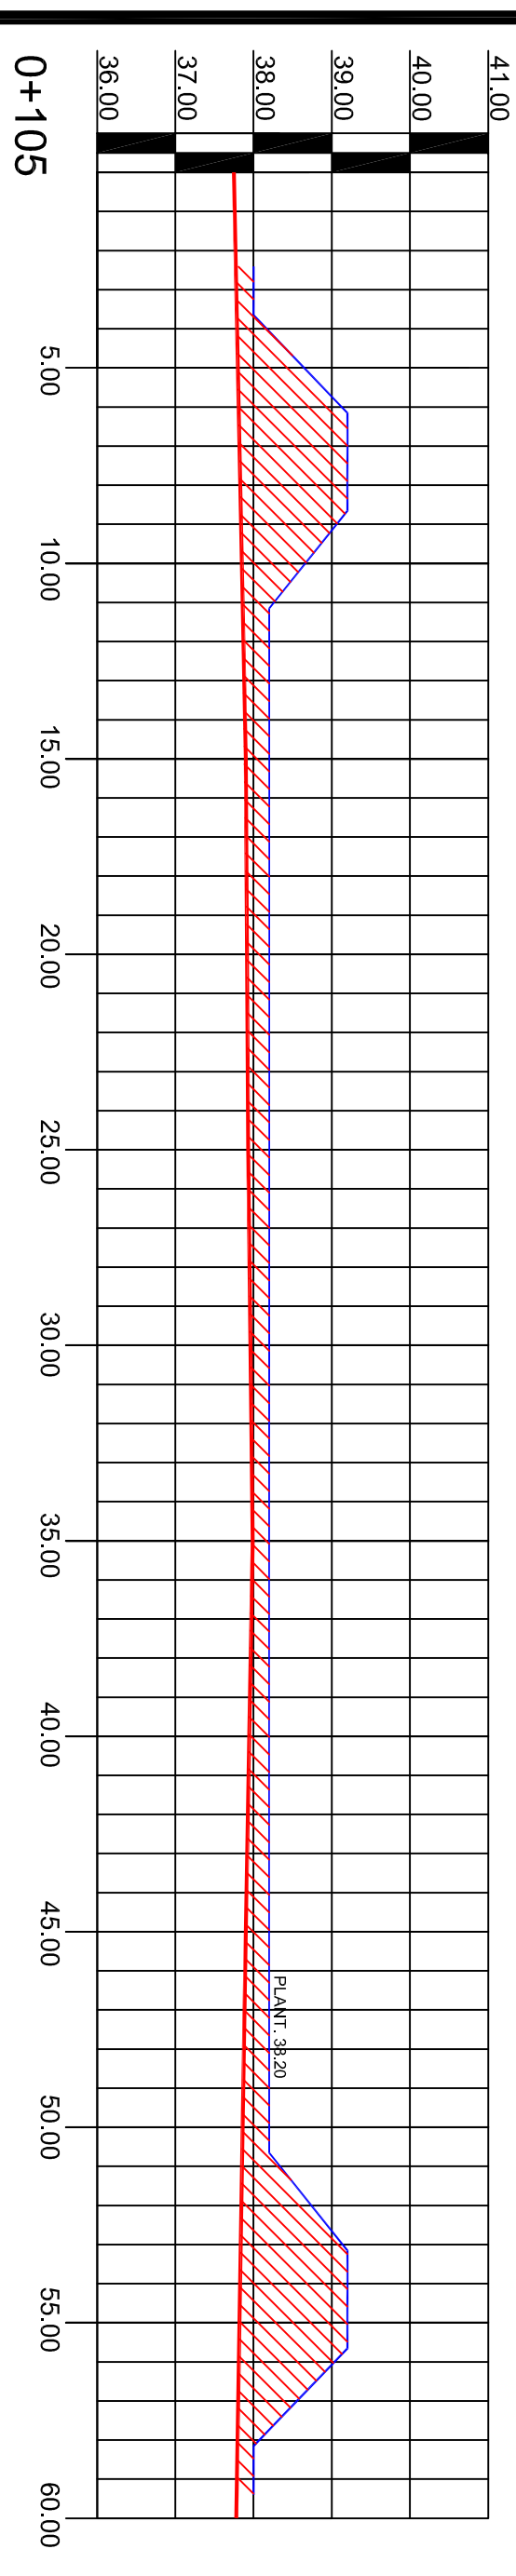
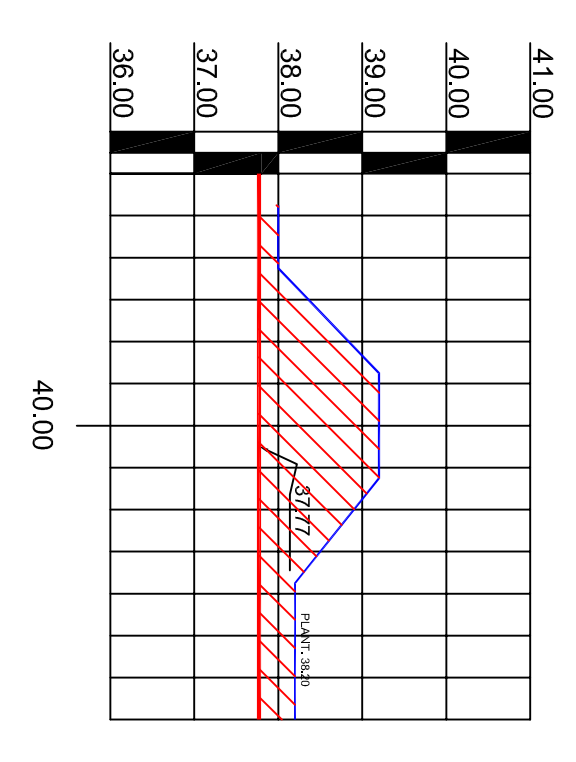
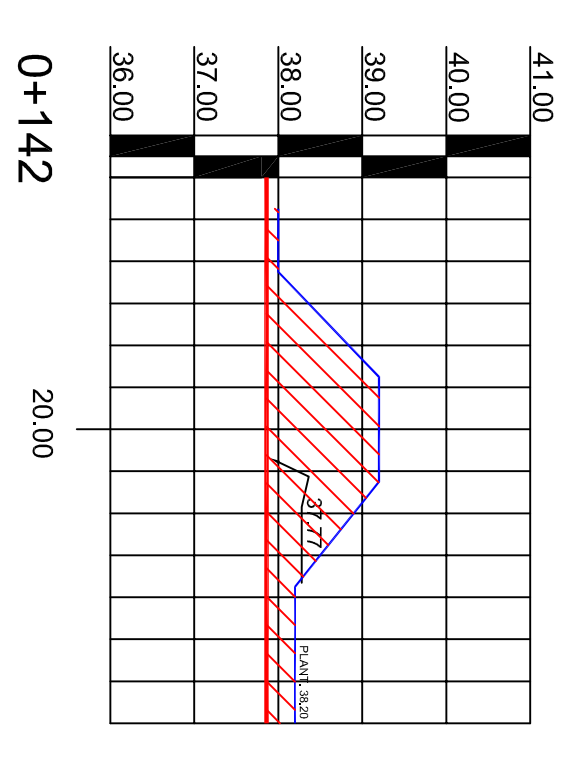
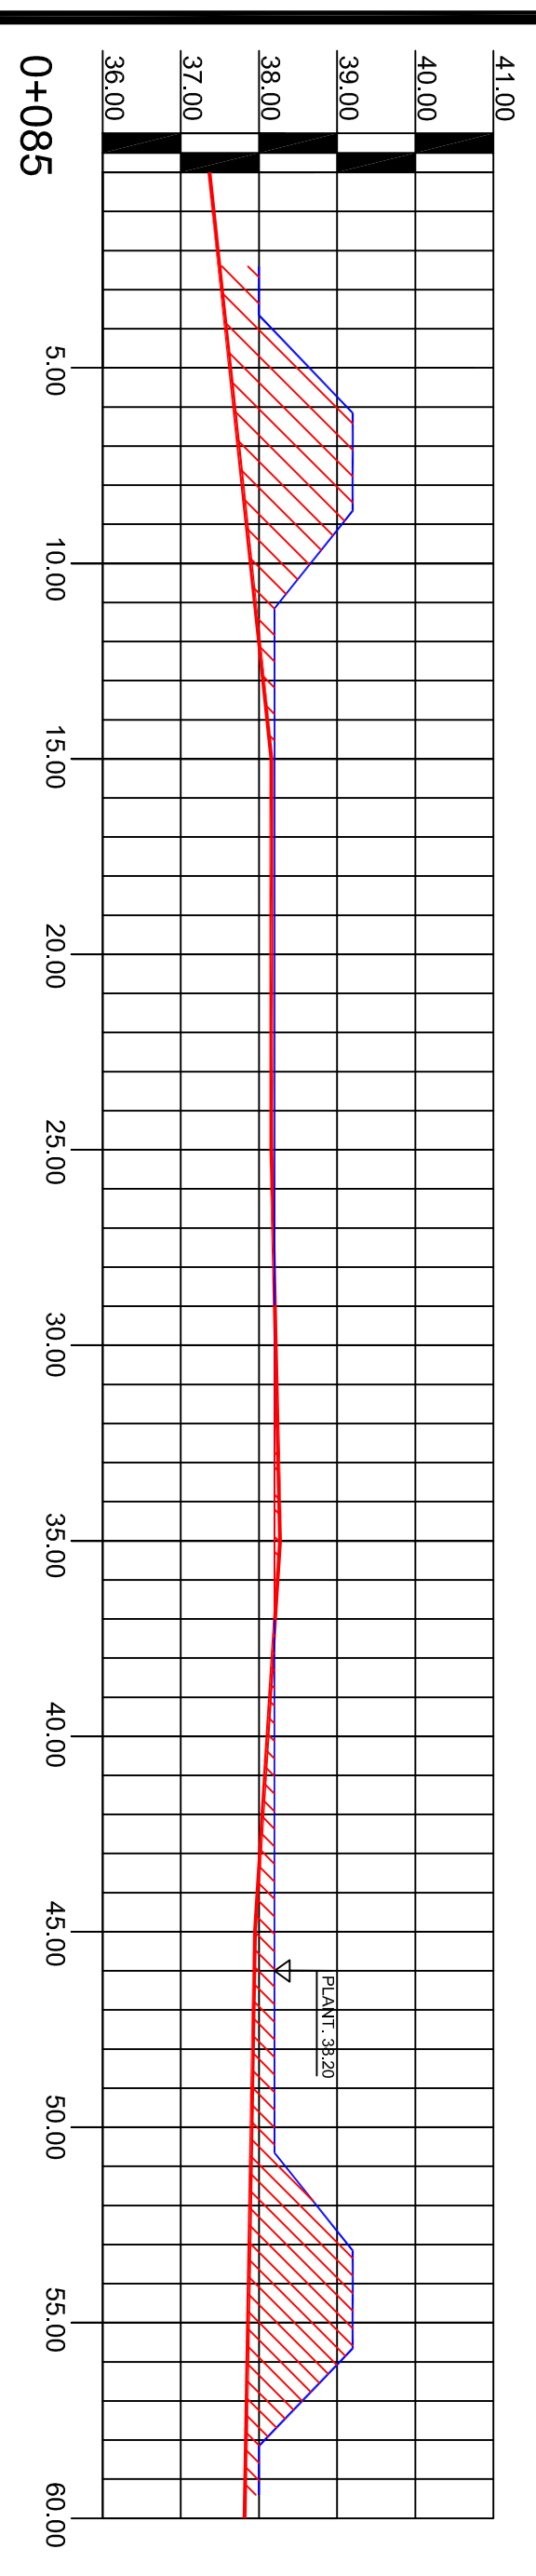
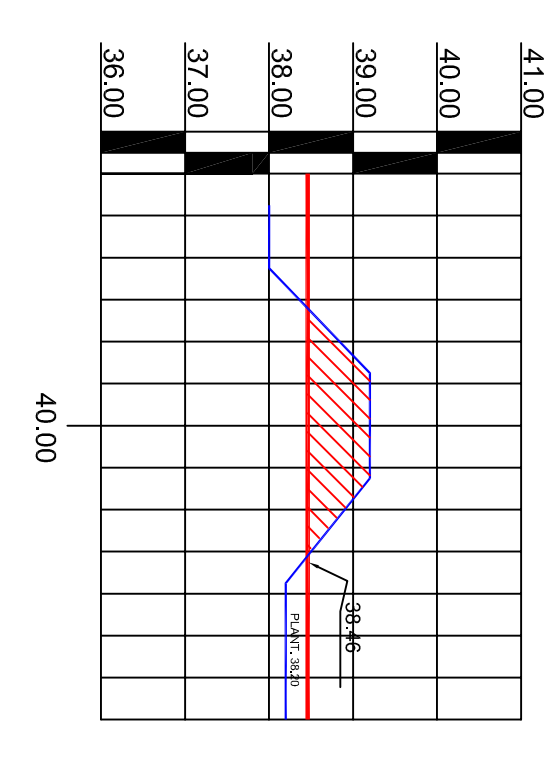
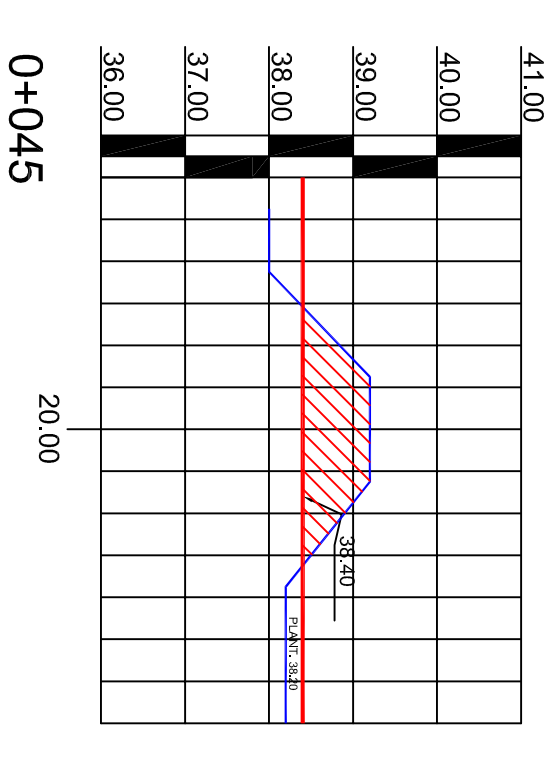


SIMBOLOGIA

H. AYUNTAMIENTO DE SINALOA

JUNTA MUNICIPAL DE AGUA POTABLE Y ALCANTARILLADO DE SINALOA.

Gerente General: C. Guadalupe Castro Quiñonez
 Presidente Municipal: Lic. María Beatriz León Rubio
 Gerente Técnico: Ing. Ricardo Sánchez León
 Contenido: Cortes y Terropienas (Borcos Waterand)
 Localización: Municipio Sinaloa de Leyva
 Escala: LA INDICADA
 No. de plano: 09 | Fecha: Enero 2021

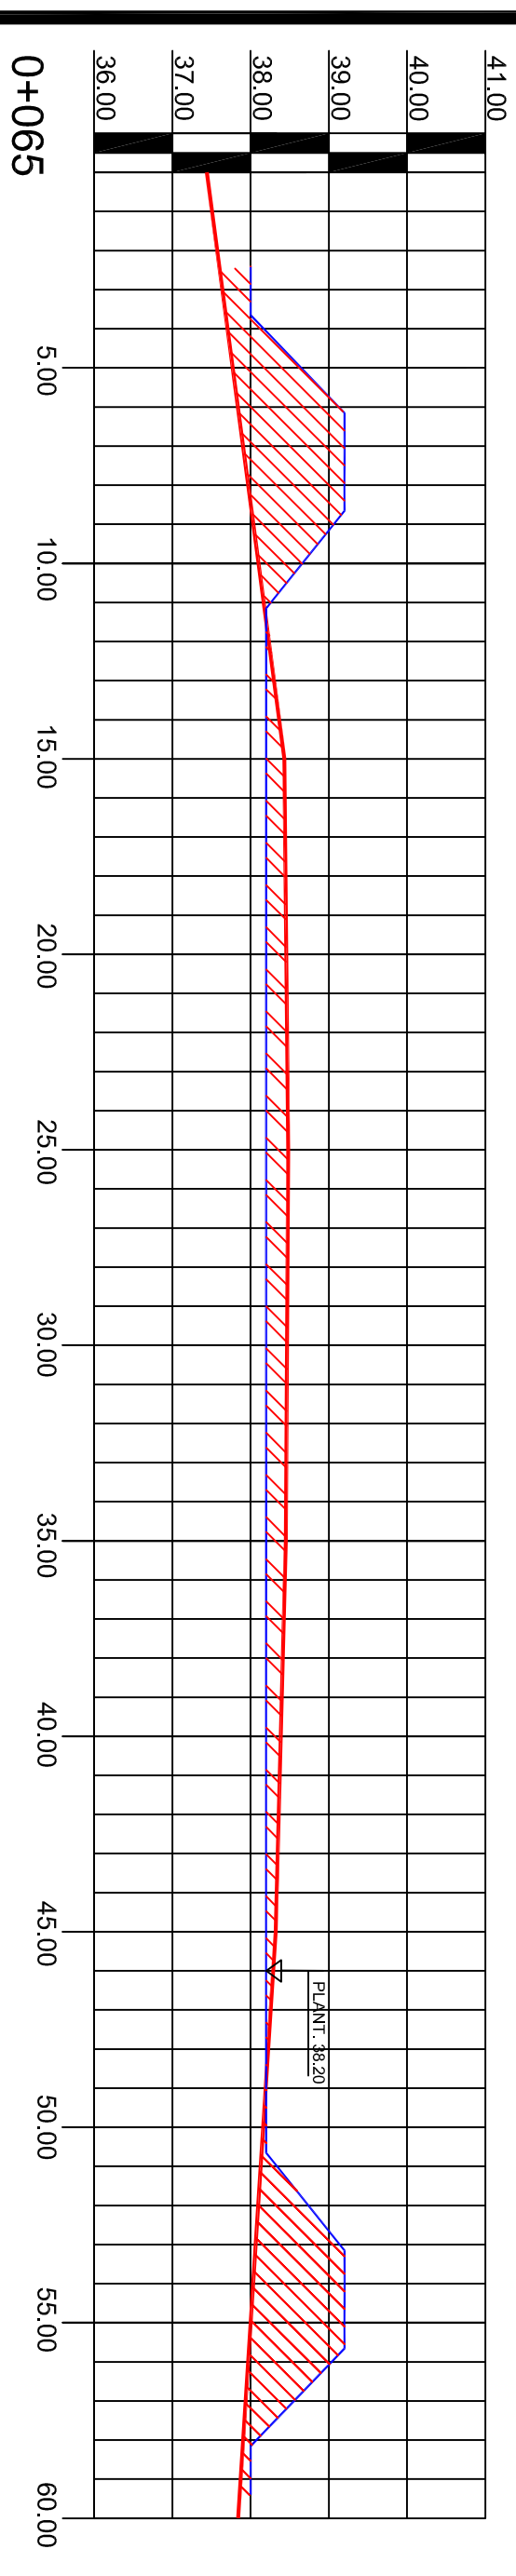

C = CORTE

R = RELLENO

PLANTILLA 38.20
NIVEL DE DESPALME 38.00

ESCALA VERTICAL 1:50
ESCALA HORIZONTAL 1:100