
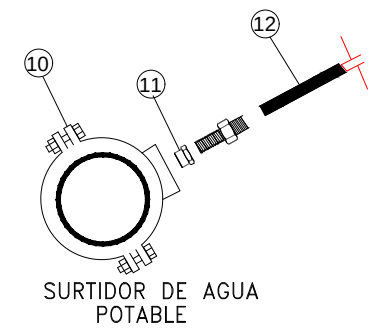


RELACION DE PIEZAS PARA TOMA DE AGUA

- 1-CODO COMBINADO ROSCABLE DE BRONCE 1/2" Ø
PARA TUBERIA DE 0.80 M. DE LONG. ROSCA 1/2" Ø
- 2-NIPLE DE Fc. Go. de EXTRU. M. DE LONG. ROSCABLE EN
EXTRU. DE 13 mm. Ø
- 3-Llave de ASEROS MODELO PISO M-H de 13mm(1/2") Ø
DE ACERO INOXIDABLE CON BASTAGO CORTO
- 4-CODO 90°x13mm. 90x1/2" Ø Fc. ROSCA INTERIOR
- 5-CONECTOR DE BRONCE RECTO ROSCA ROSCA 1/2" Ø
CON CONTRATUBERIA
- 6-MEDIDOR DE (1/2") Ø CLASE "C" CHORRO UNICO
WOD UNISART TUB. MUA. ACETIL.
- 7-TEE DE FOGO DE 13mm (1/2") Ø
- 8-TAPON MACHO DE FOGO DE 13mm (1/2") Ø
- 9-ATRAQUE DE 15x40x50 cm DE CONCRETO Fc=150 Kg/cm²
- 10-ABRAZADERA DE BRONCE FORD MODELO 85-5-5
DE 15 mm. Ø DE 13 mm. Ø (1/2") Ø CON
TORNILLOS DE BRONCE DISEÑO A HINGED 5-5
- 11-INSERTOR CONICO PARA TUBERIA DE ESTRU-PAK
DE 13mm (1/2") Ø CON CONTRATUBERIA DE BRONCE
- 12-MANGUERA PEAD DE 13mm.(1/2") Ø. RD-9 PTM.

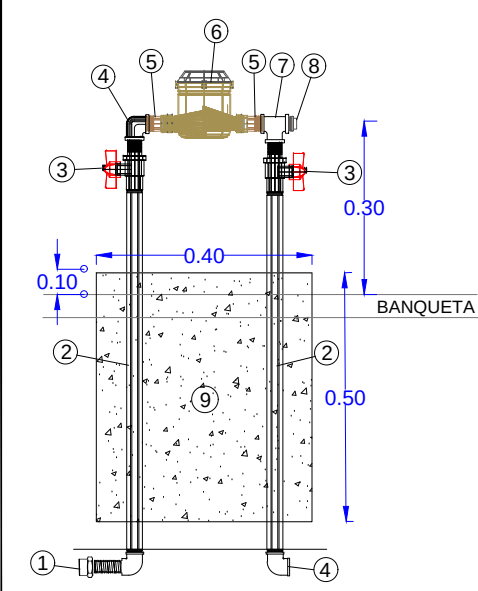

NUMERO DE LOTES	8 LOTES
HABITANTES POR LOTE	5 HABT./LOTE
POBLACION DE PROYECTO	40 HABT.
DOTACION	250 LTS/HABT/DIA
GASTO MEDIO	0.12 L.P.S.
GASTO MAXIMO DIARIO	0.17 L.P.S.
GASTO MAXIMO HORARIO	0.26 L.P.S.
COEFICIENTE DE VARIACION DIARIO	1.40
COEFICIENTE DE VARIACION HORARIO	1.55
SISTEMA	GRAVEDAD



- O EL PROYECTO DE AGUA POTABLE Y OBRA CIVIL SERÁN ELABORADOS BAJO LAS NORMAS DE LA DIRECCIÓN GENERAL DE AGUA POTABLE Y ALCANTARILLADO DE LA CONAGUA
- O TODAS LAS PIEZAS ESPECIALES SERÁN DE FABRICA.
- O LAS VÁLVULAS DE SECCIONAMIENTO SERÁN DE VASTAGO FIJO SERIE 2500 DE SELLO HERMÉTICO FORRADA CON ELASTÓMERO Y BRIDA TIPO ANSI COMPLETAS PARA 8.6kg/cm (12.5 lbs/pul2) DE AGUA MARCA RECONOCIDA Y QUE CUMPLAN CON LA NORMA-AWWA C-509
- O LAS LONGITUDES DE TUBERÍA ESTÁN APROXIMADAS EN METROS.
- O SE LAVARÁ LA RED ANTES DE PONERSE EN SERVICIO SE HARÁ MEDIANTE LOS DESAGUES LOCALIZADOS POR EL ING. RESIDENTE.
- O EN LOS CAMBIOS DE DIRECCIÓN, Codos, TEE, TAPAS CIEGAS SE COLOARÁN ATRAQUES DE CONCRETO FC= 140 Kg/cms (SEGUN PLANO VC-1938)
- O ABRAZADERA DE BRONCE MOD. 85-5-5-5 MCA FORD E S-70 (NOM-002-CONAGUA).
(3 1/2" 6 4 1/2") CON TORNILLOS DE BRONCE DISEÑO A HINGED

CASAS HABITADAS (C.H)	_____	4 LOTES
BALDIO (B)	_____	4 LOTES
TOTAL	_____	8 LOTES

INSTALACION DE TOMAS DOMICILIARIAS CON MEDIDOR DE (1/2")Ø
CLASE "C" CHORRO UNICO MOD. UNISMART TUE MCA.
ACCELL DE: 75mmx13mm.(3"x1/2")Ø. DE L=5.0 M.____7 TOMAS DOMIC.

INSTALACION DE TOMAS DOMICILIARIAS CON MEDIDOR DE (1/2")Ø
CLASE "C" CHORRO UNICO MOD. UNISMART TUE MCA.
ACCELL DE: 75mmx13mm.(3"x1/2")Ø. DE L=2.0 M.____1 TOMA DOMIC.

	EXISTENTE	PROYECTO
TUBERIA DE P.V.C DE 100mm.(4") $\varnothing$		
TUBERIA DE P.V.C DE 75mm.(3") $\varnothing$		
TUBERIA DE P.V.C DE 50mm.(2") $\varnothing$		
TERMINAL DE TUBERIA		
NUMERO DE CRUCERO		
LONGITUD DEL TRAMO EN M.		
INSTALACION DE TOMA DOMICILIARIAS		

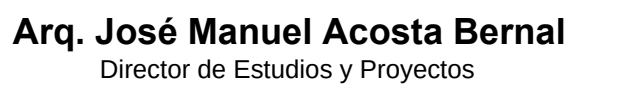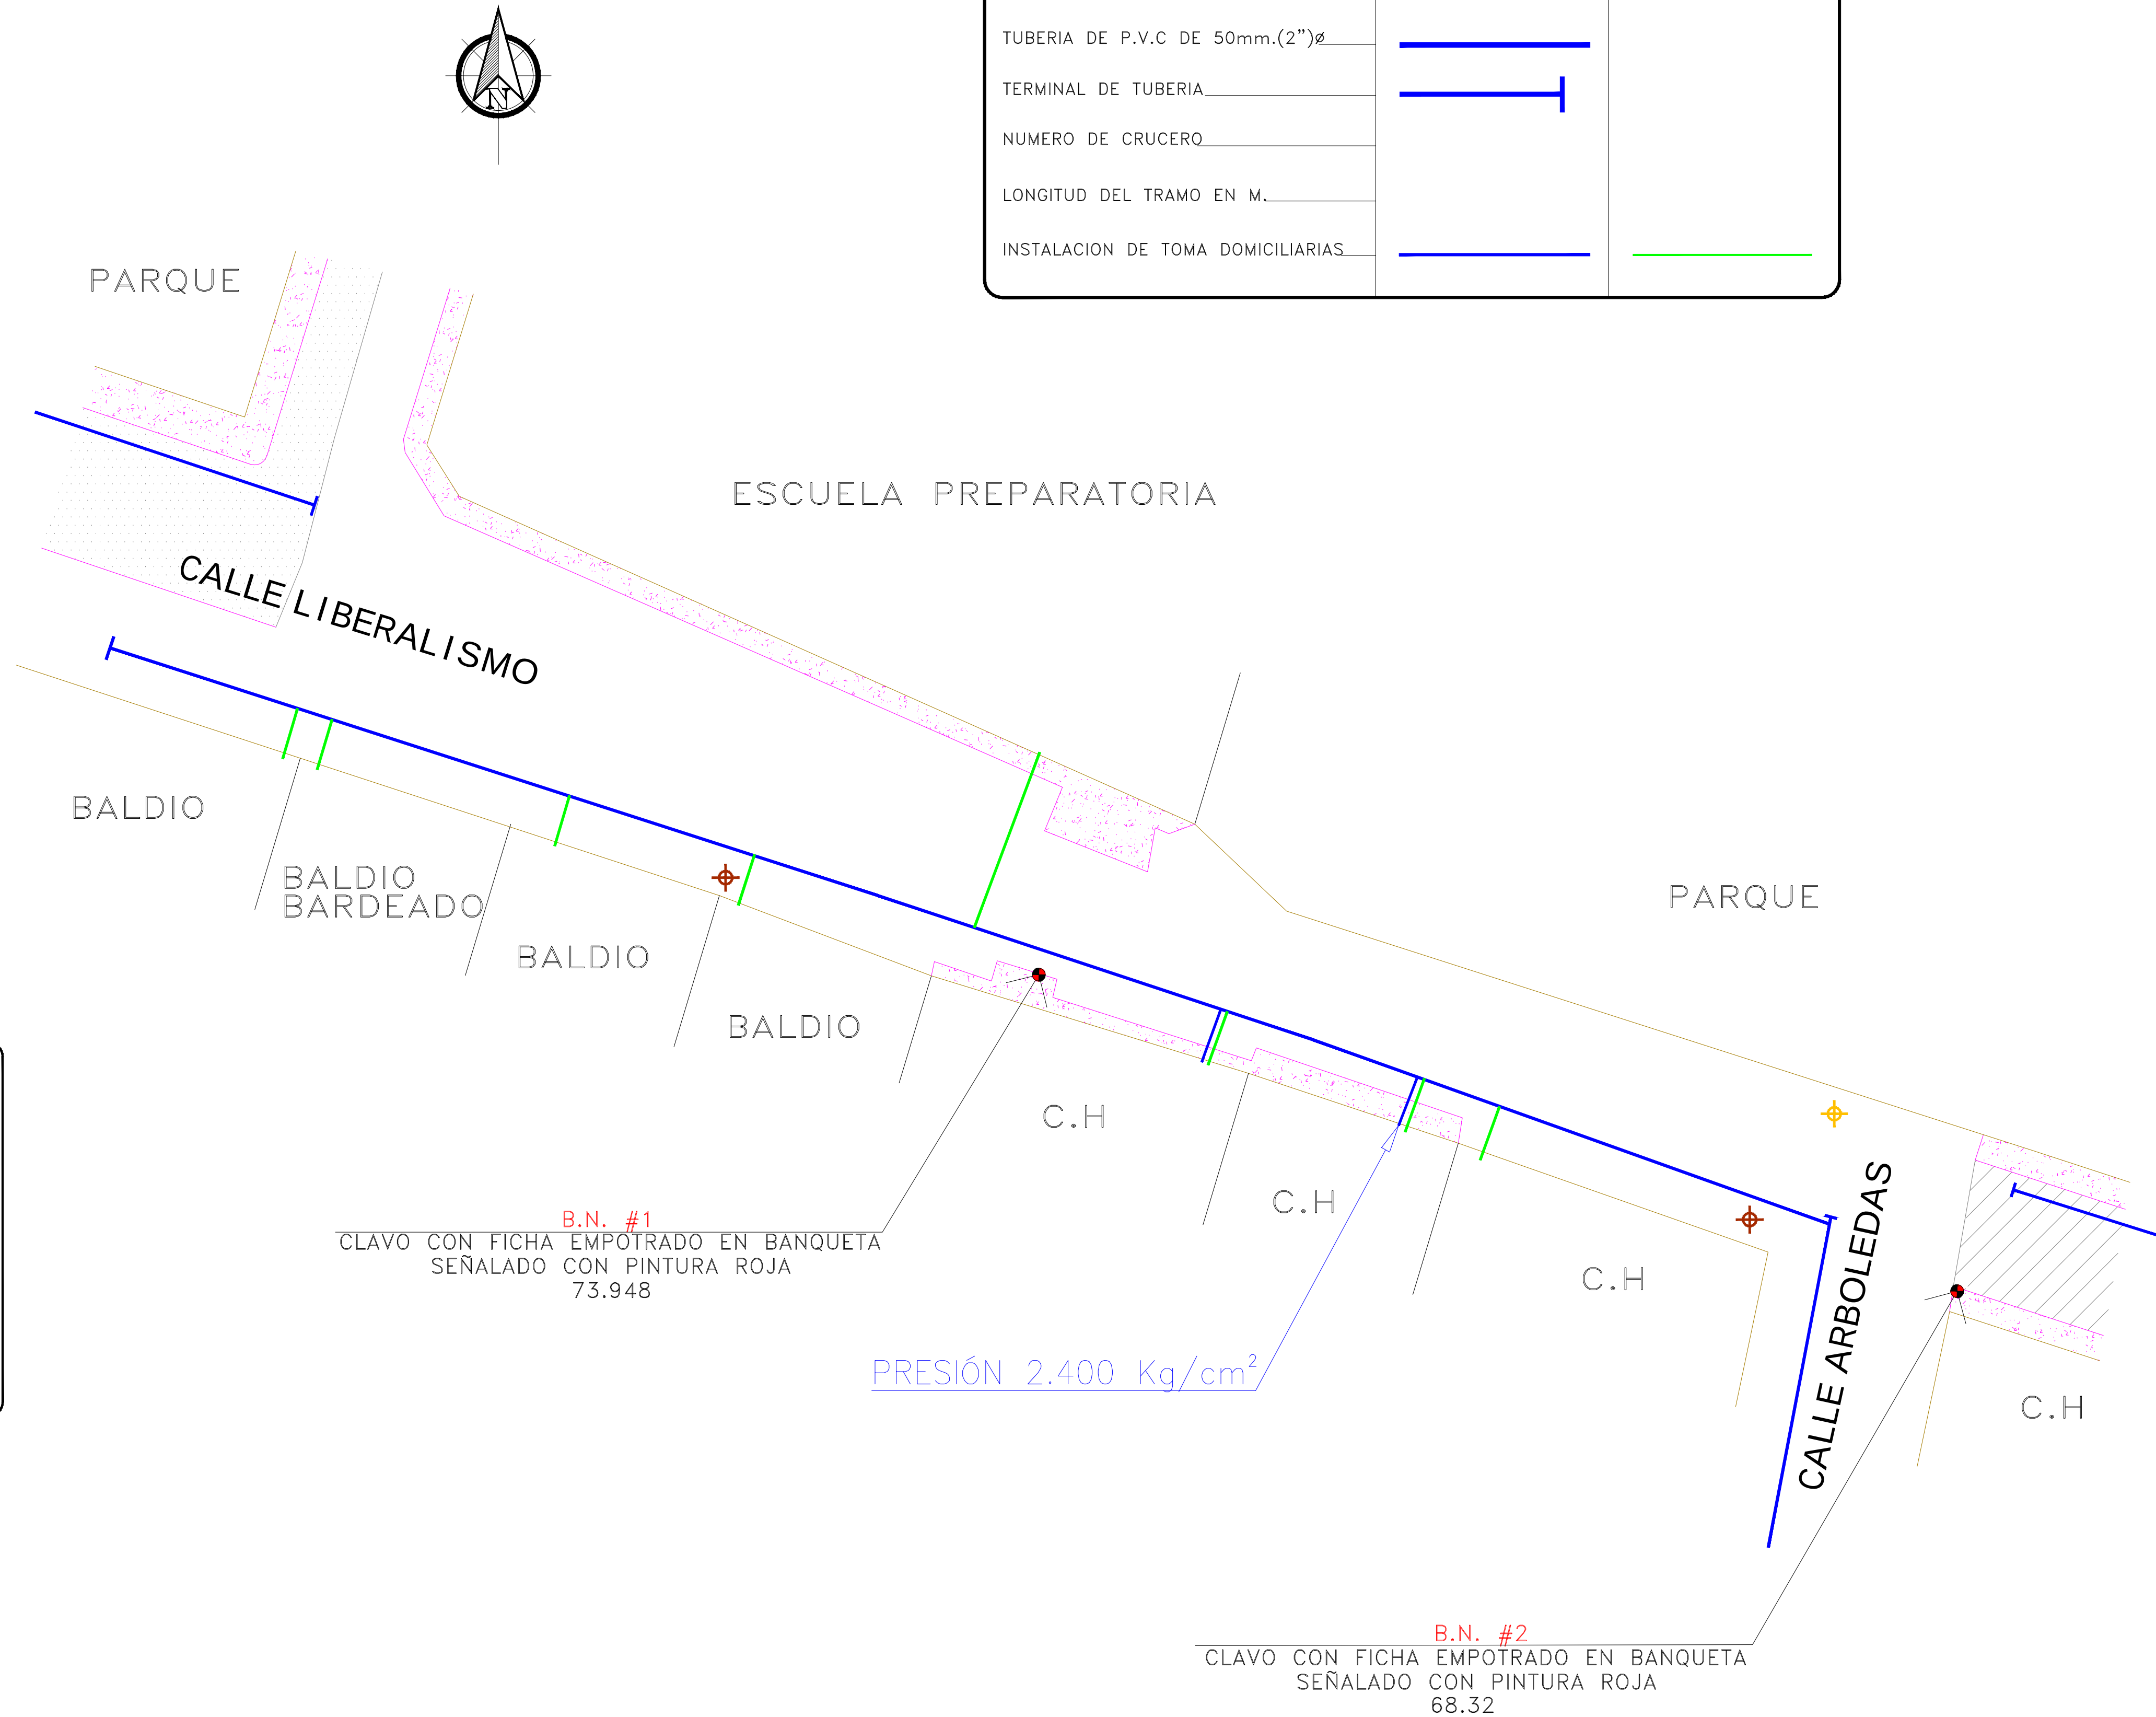

Localización



Modificaciones

Fecha	Nombre	Concepto

Observaciones

Obra:
TOMAS DOMICILIARIAS CALLE LIBERALISMO, ENTRE CALLE ARBOLEDAS Y
SIN NOMBRE (ENTRADA A ESCUELA), FRACCIONAMIENTO COLINAS DE LA
RIVERA, CULIACÁN SINALOA.

Municipio: CULIACÁN

Contenido:

TOMAS AGUA POTABLE

Dibujo: Depto. Vialidades

Escala: La Indicada

Fecha: Agosto 2026

Plano: HOJA 1 DE 1