

SECCION TIPO 0+020
SIN ESCALA

7.00

1.50 O VAR.

3.50

3.50



1.50 O VAR.

+0.00%

+0.00%

CONCRETO H. 15 cms
BASE 20 cms
SUB-RASANTE 30 mm

NOTA: VERIFICAR PLANO DE SECCIONES
PARA VER ANCHOS Y PENDIENTES

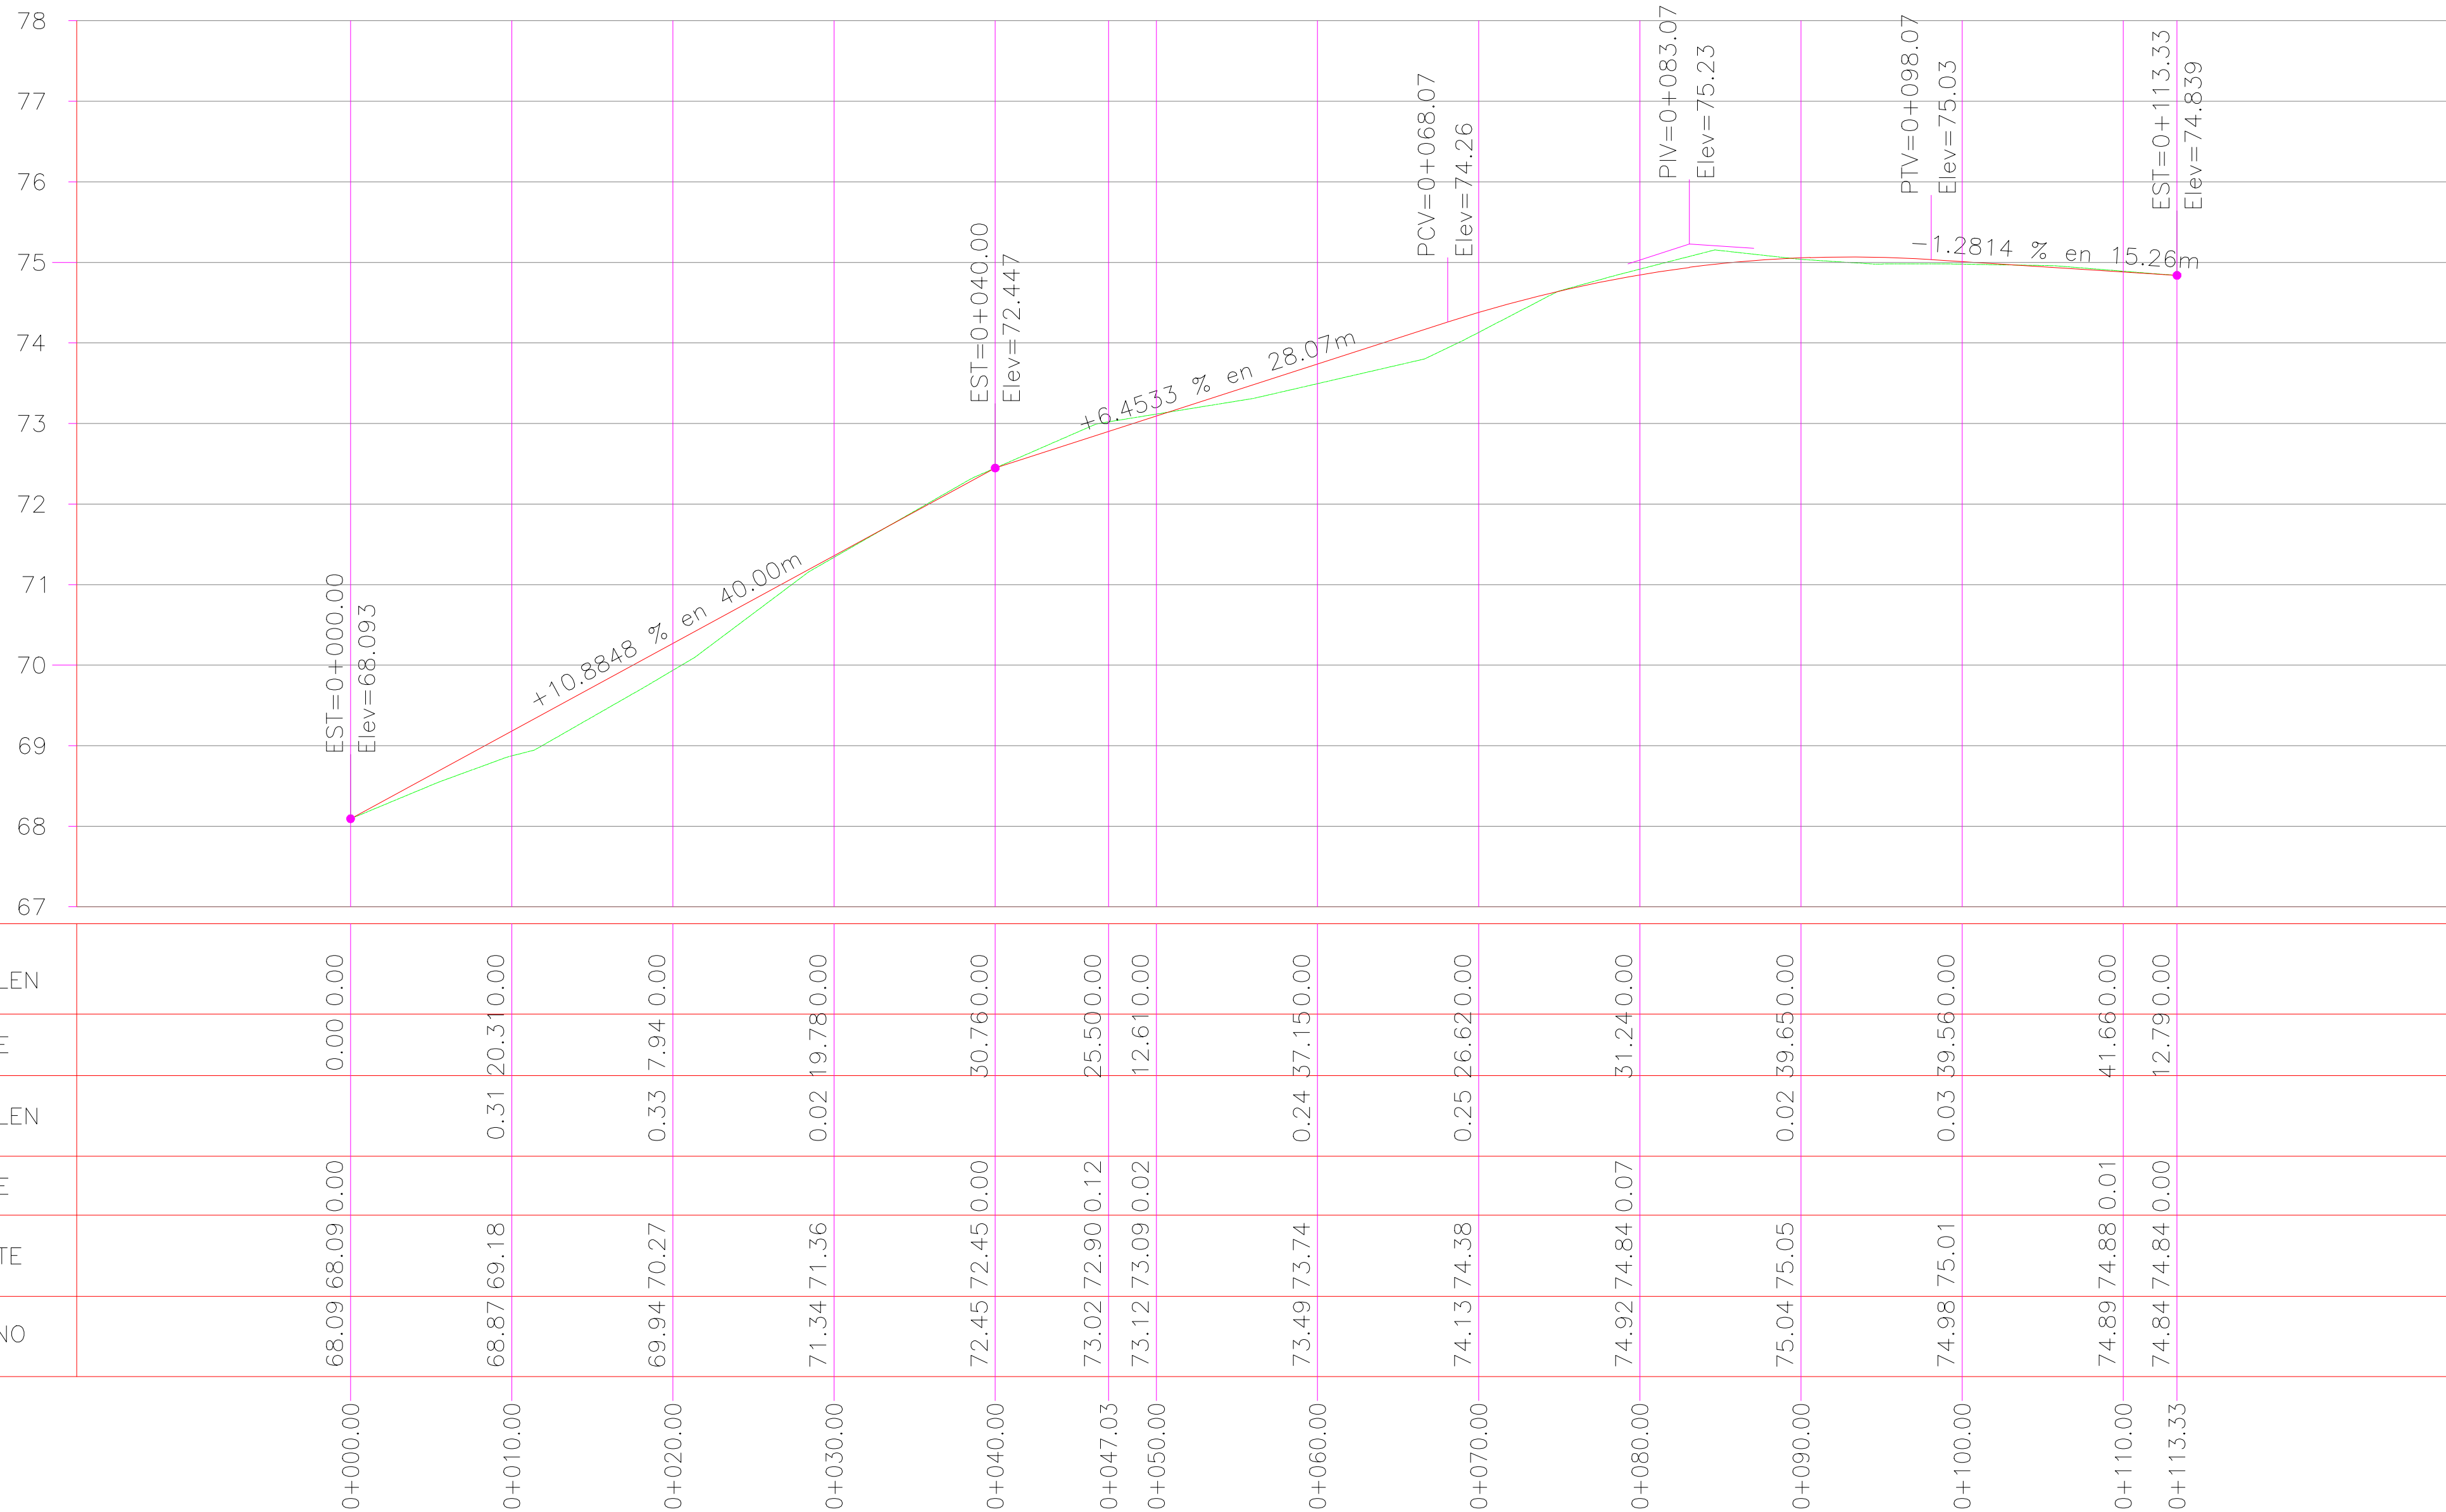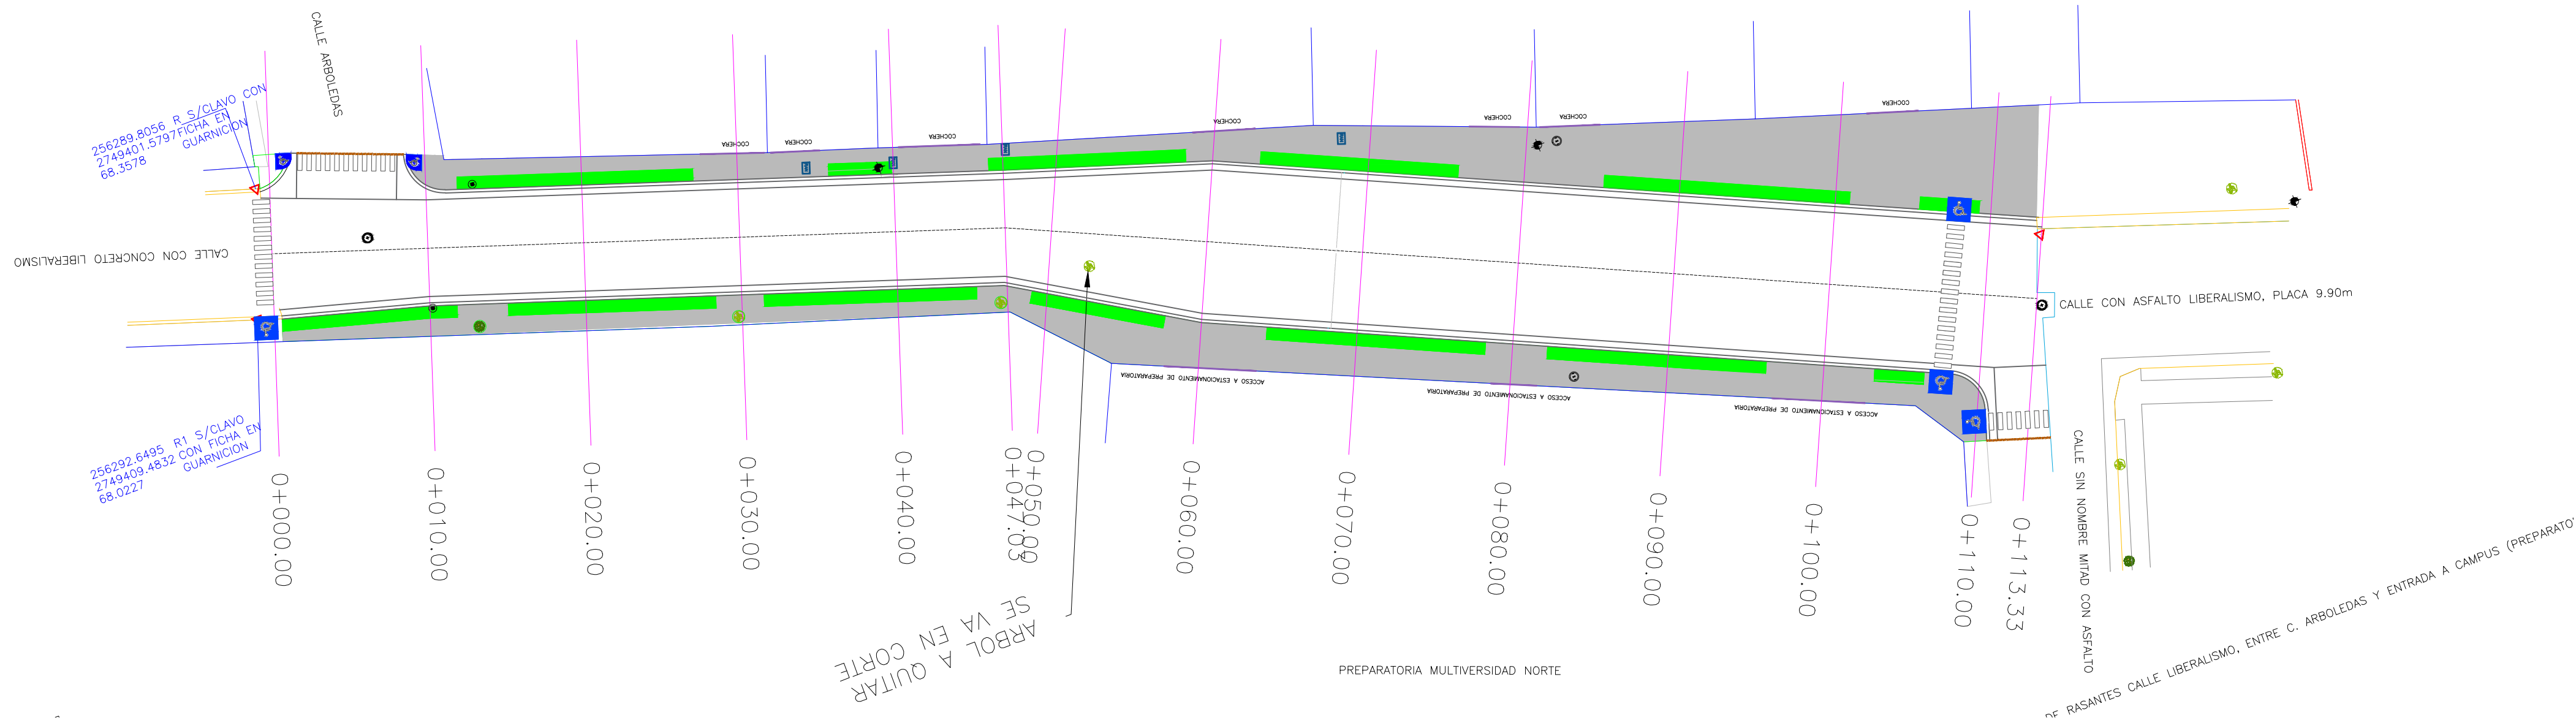


ELEVACION		ESPESOR		VOLUMEN	
TERRENO	RASANTE	CORTE	TERRAPLEN	CORTE	TERRAPLEN
68.09	68.09	0.00		0.00	0.00
68.87	69.18		0.31	20.3	10.00
69.94	70.27		0.33	7.94	0.00
71.34	71.36		0.02	19.78	0.00
72.45	72.45	0.00		30.76	0.00
73.02	72.90	0.12		25.50	0.00
73.12	73.09	0.02		12.6	10.00
73.49	73.74		0.24	37.15	0.00
74.13	74.38		0.25	26.62	0.00
74.92	74.84	0.07		31.24	0.00
75.04	75.05		0.02	39.65	0.00
74.98	75.01		0.03	39.56	0.00
74.89	74.88	0.01		41.66	0.00
74.84	74.84	0.00		12.79	0.00

- ARBOL
- POSTE DE CFE
- PALMERA
- REG. DRENAJE
- POZO DE VISITA
- POSTE DE TELMEX
- PUNTO DE CONTROL
- REG. CFE
- CAJA DE VALVULAS

- | | |
|---|----------------------|
|  | SE?ALAMIENTO |
|  | PARAMENTO |
|  | GUARNICION EXISTENTE |
|  | BANQUETA |
|  | RAMPA |
|  | RETENIDA |
|  | CANAL |
|  | CONCRETO |
| | JARDINERA |
|  | FLUJO DE AGUA |
|  | GUARNICION DE PROJ. |
|  | BANQUETA |
|  | CERCO |
|  | GUARNICION DENTADA |

ESPESORES DE CAPAS		
	CONCRETO	$e=0.15$ MTS.
	BASE	$e=0.20$ MTS.
	SUB-RASANTE	$e=0.30$ MTS.

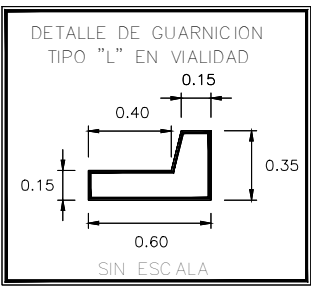

ESCURRIMIENTO PLUVIAL
NATURAL EXISTENTE

ESCURRIMIENTO PLUVIAL
SOBRE N.P.T.

EJE DE PROYECTO

GUARNICIONES PROJ.

DENTELLON DE 40CMS

X=256292.6495
Y=2749409.4832
Z=68.0227
R1 S/CLAVO
CON FICHA EN
GUARNICION

X=256289.8056
Y=2749401.5797
Z=68.3578
R S/CLAVO CON
FICHA EN
GUARNICION



Map of the State of Sinaloa, Mexico, showing its 17 municipalities. The municipality of Culiacán is highlighted in red. An inset map shows the location of Sinaloa within Mexico.

Modificaciones		
Fecha	Nombre	Concepto

Obra:	Calle Liberalismo (entre C. Arboledas y S/N Entrada a Escuela)		
Municipio:	Culiacan	Colonia:	Colinas de la Rivera

Dibujo: Depto. Vialidades

Escala: Indicada

Fecha:	19 Agosto 2026
--------	----------------

Plano: 1