


SECTOR 1

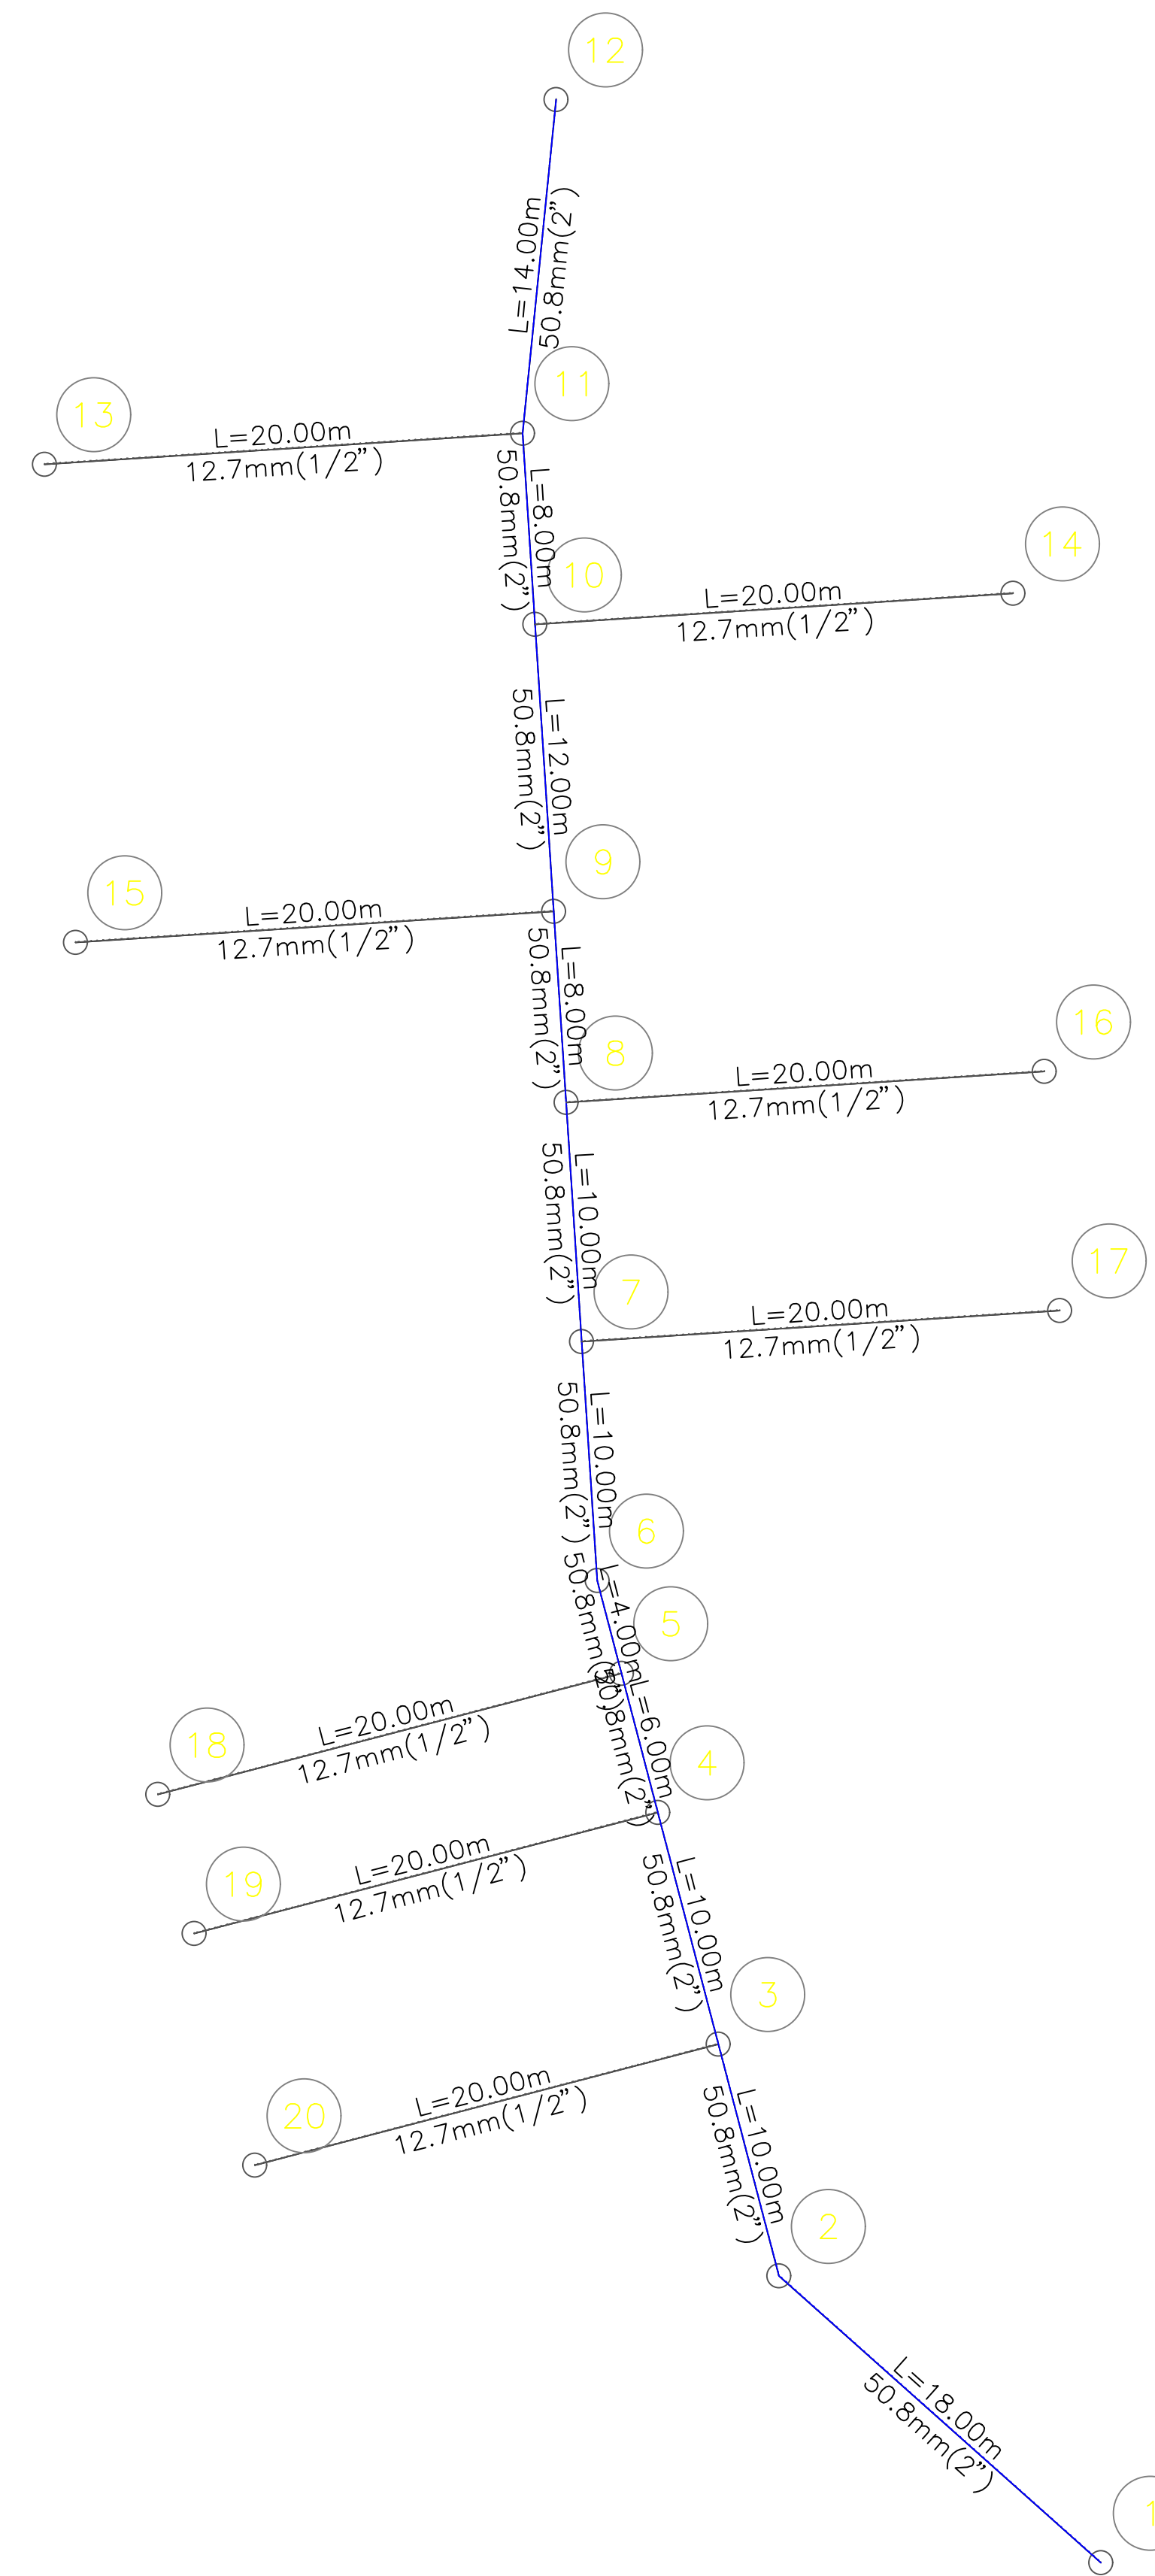

SECTOR 2

H. AYUNTAMIENTO DE CHOIX



Dirección de Planeación 2021-2024
CONSTRUCCIÓN DE POZO DE 65 M DE PROFUNDIDAD,
REHABILITACION DE RED DE DISTRIBUCION, LINEA DE
CONDUCCIÓN Y EQUIPAMIENTO EN LA COMUNIDAD DE
GUADALUPE, CHOIX, SINALOA

(SECTORES A REHABILITAR)

