



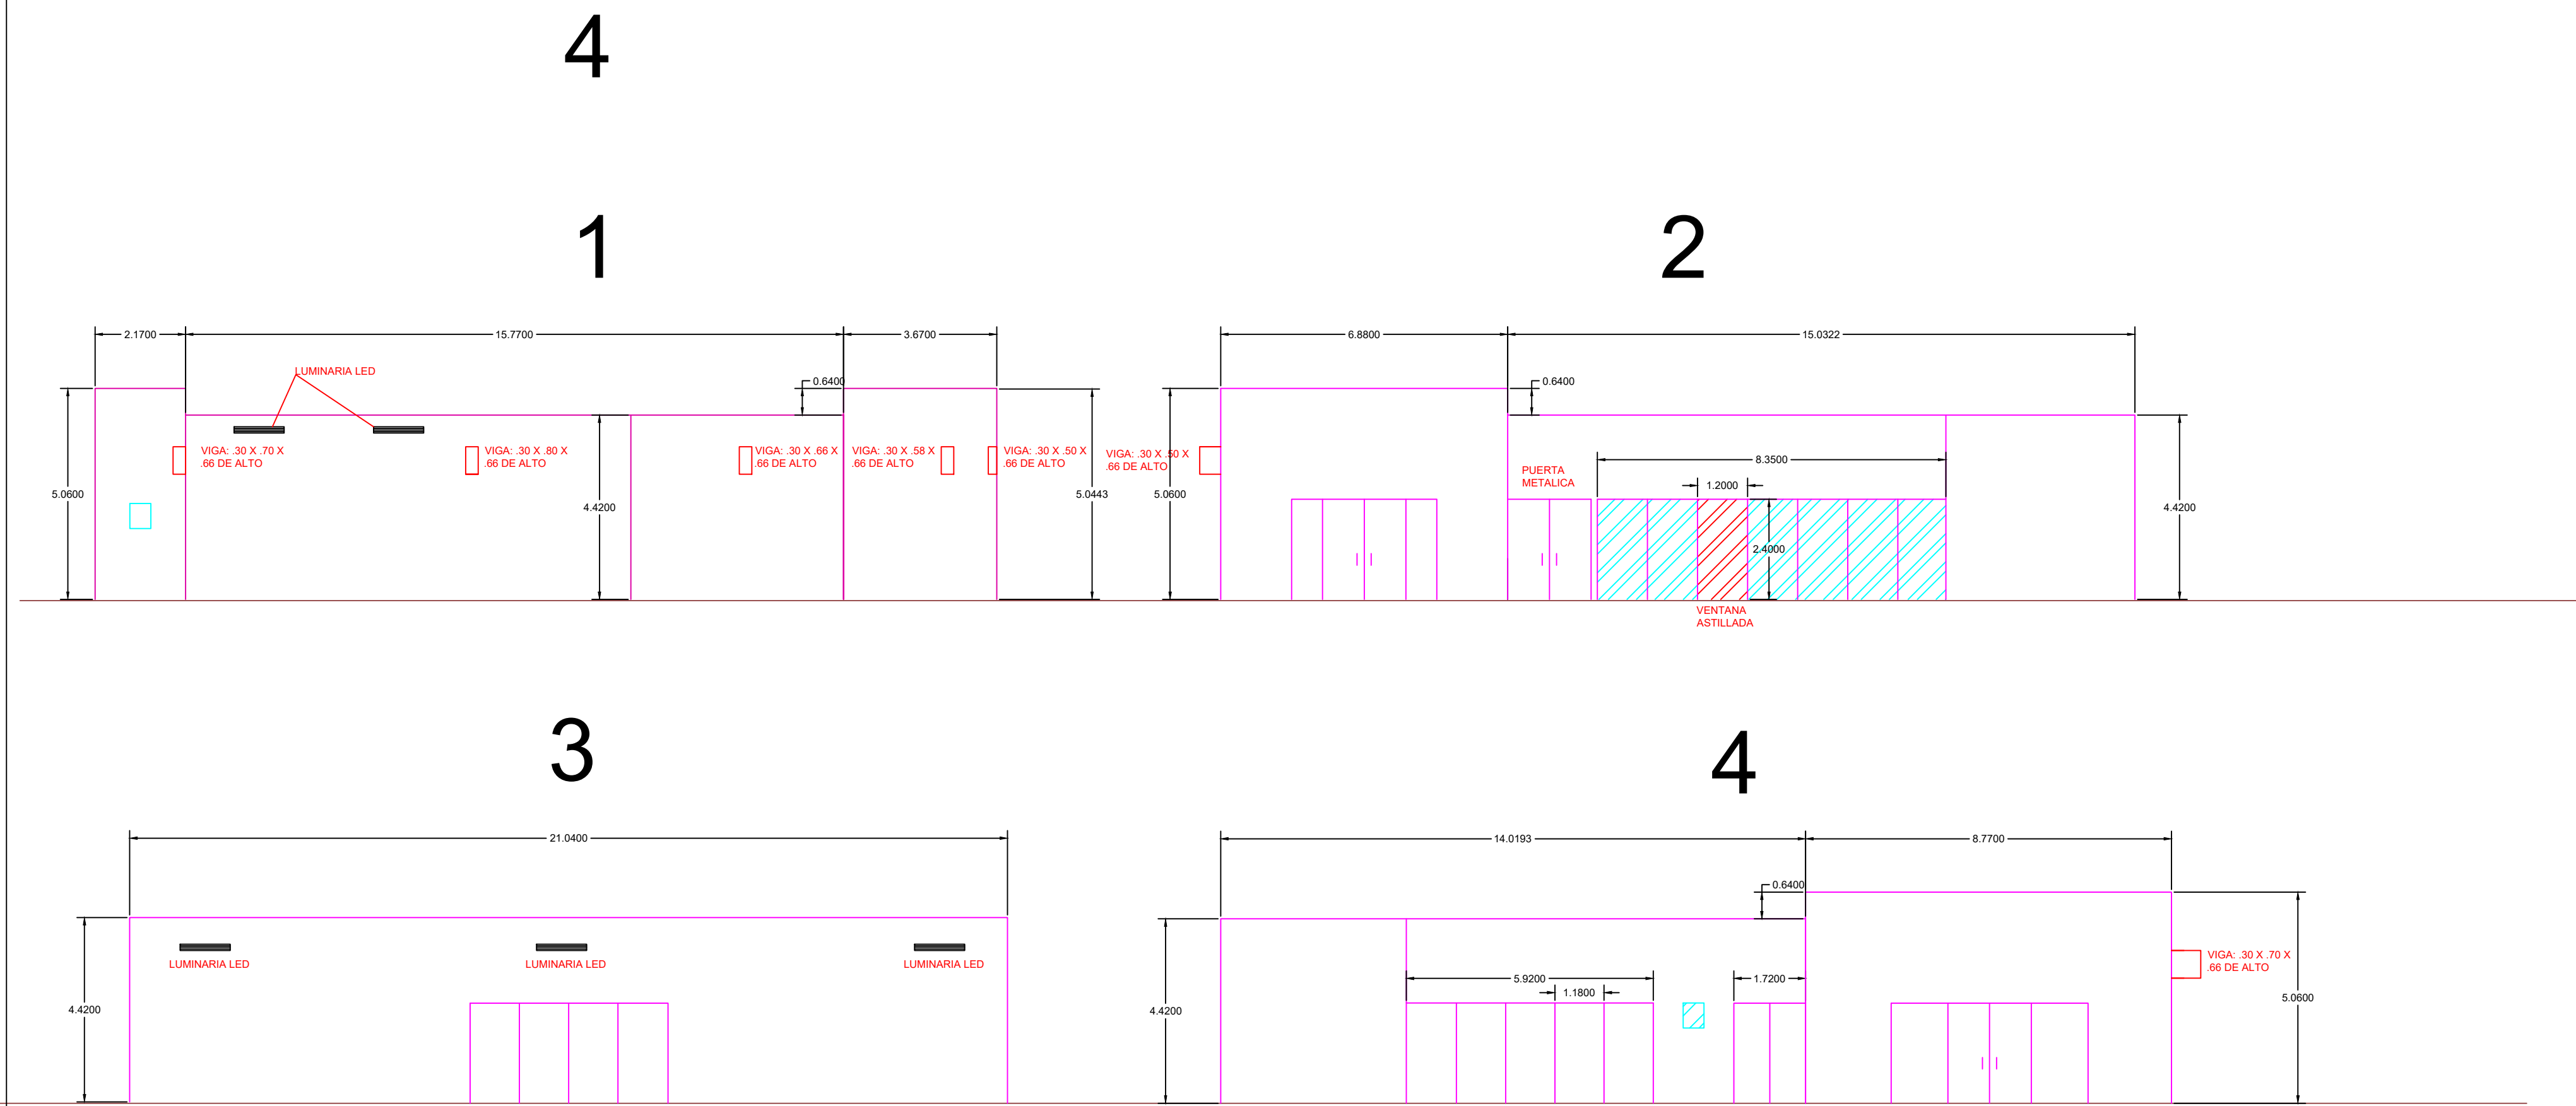

Localización



Simbología

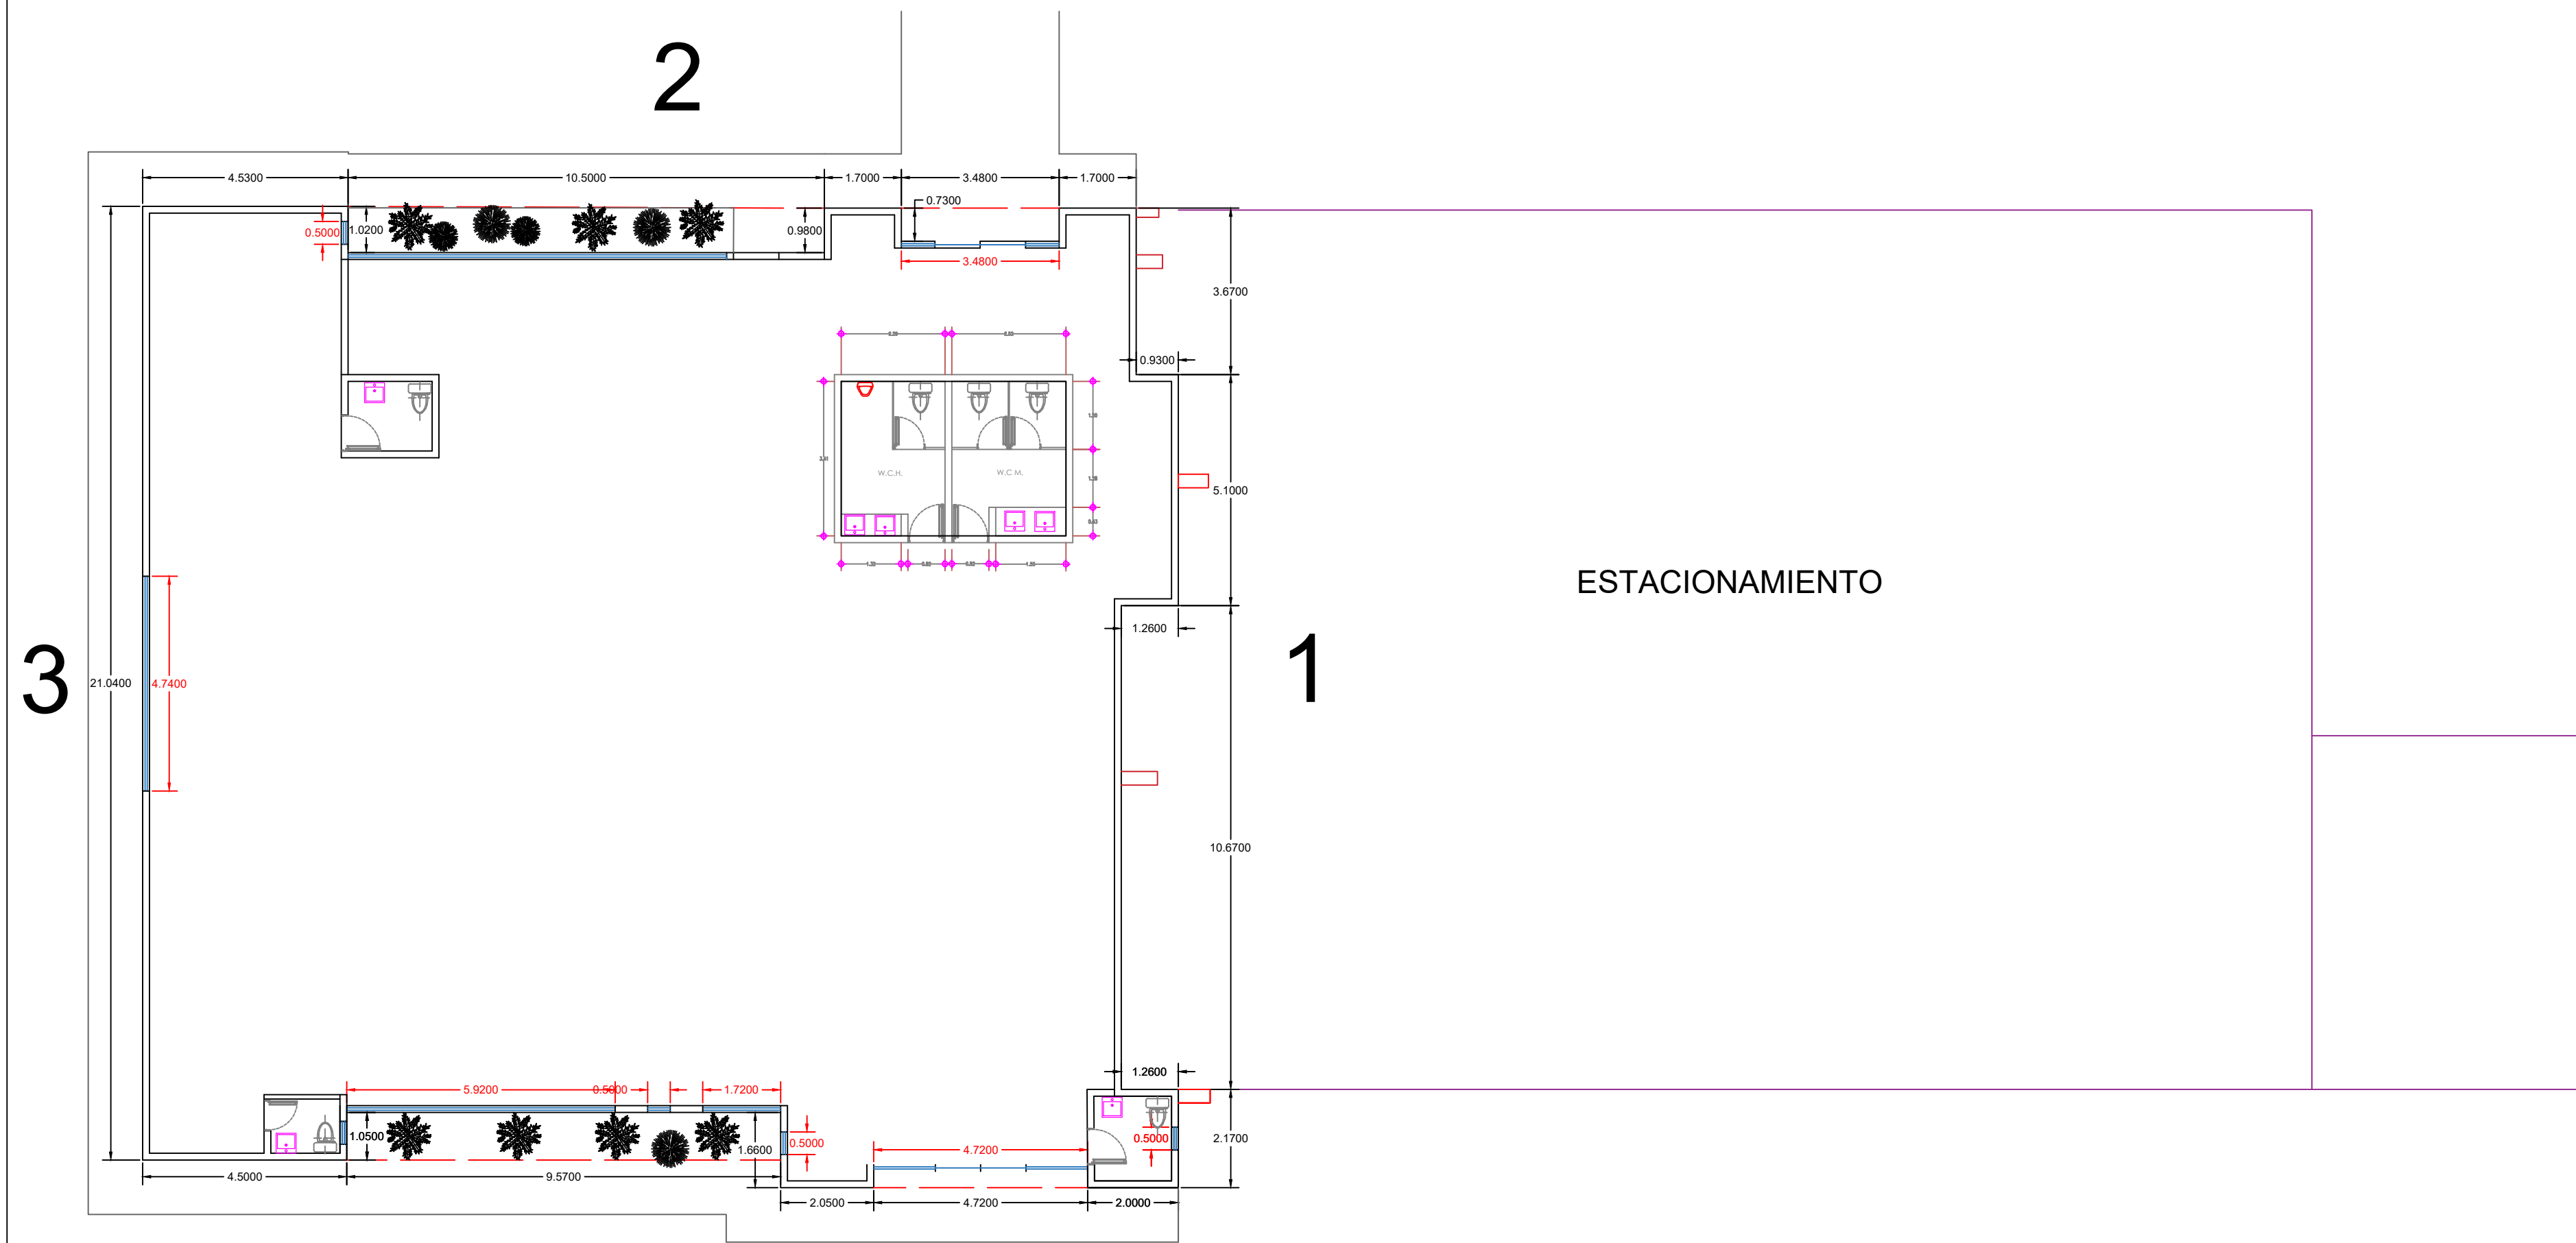

Obra: **REMODELACIÓN DE BAÑOS EN CEPREVSIN**

Localidad: Culiacán Municipio de: Culiacán

Contenido:
**PLANTA ARQUITECTONICA
Y FACHADAS**

Dibujo: **ARQ. EDGAR RICARDO IBARRA REYES**

Escala: 1:100


Fecha: 13/06/2023 Plano: 01



Localización



Simbología

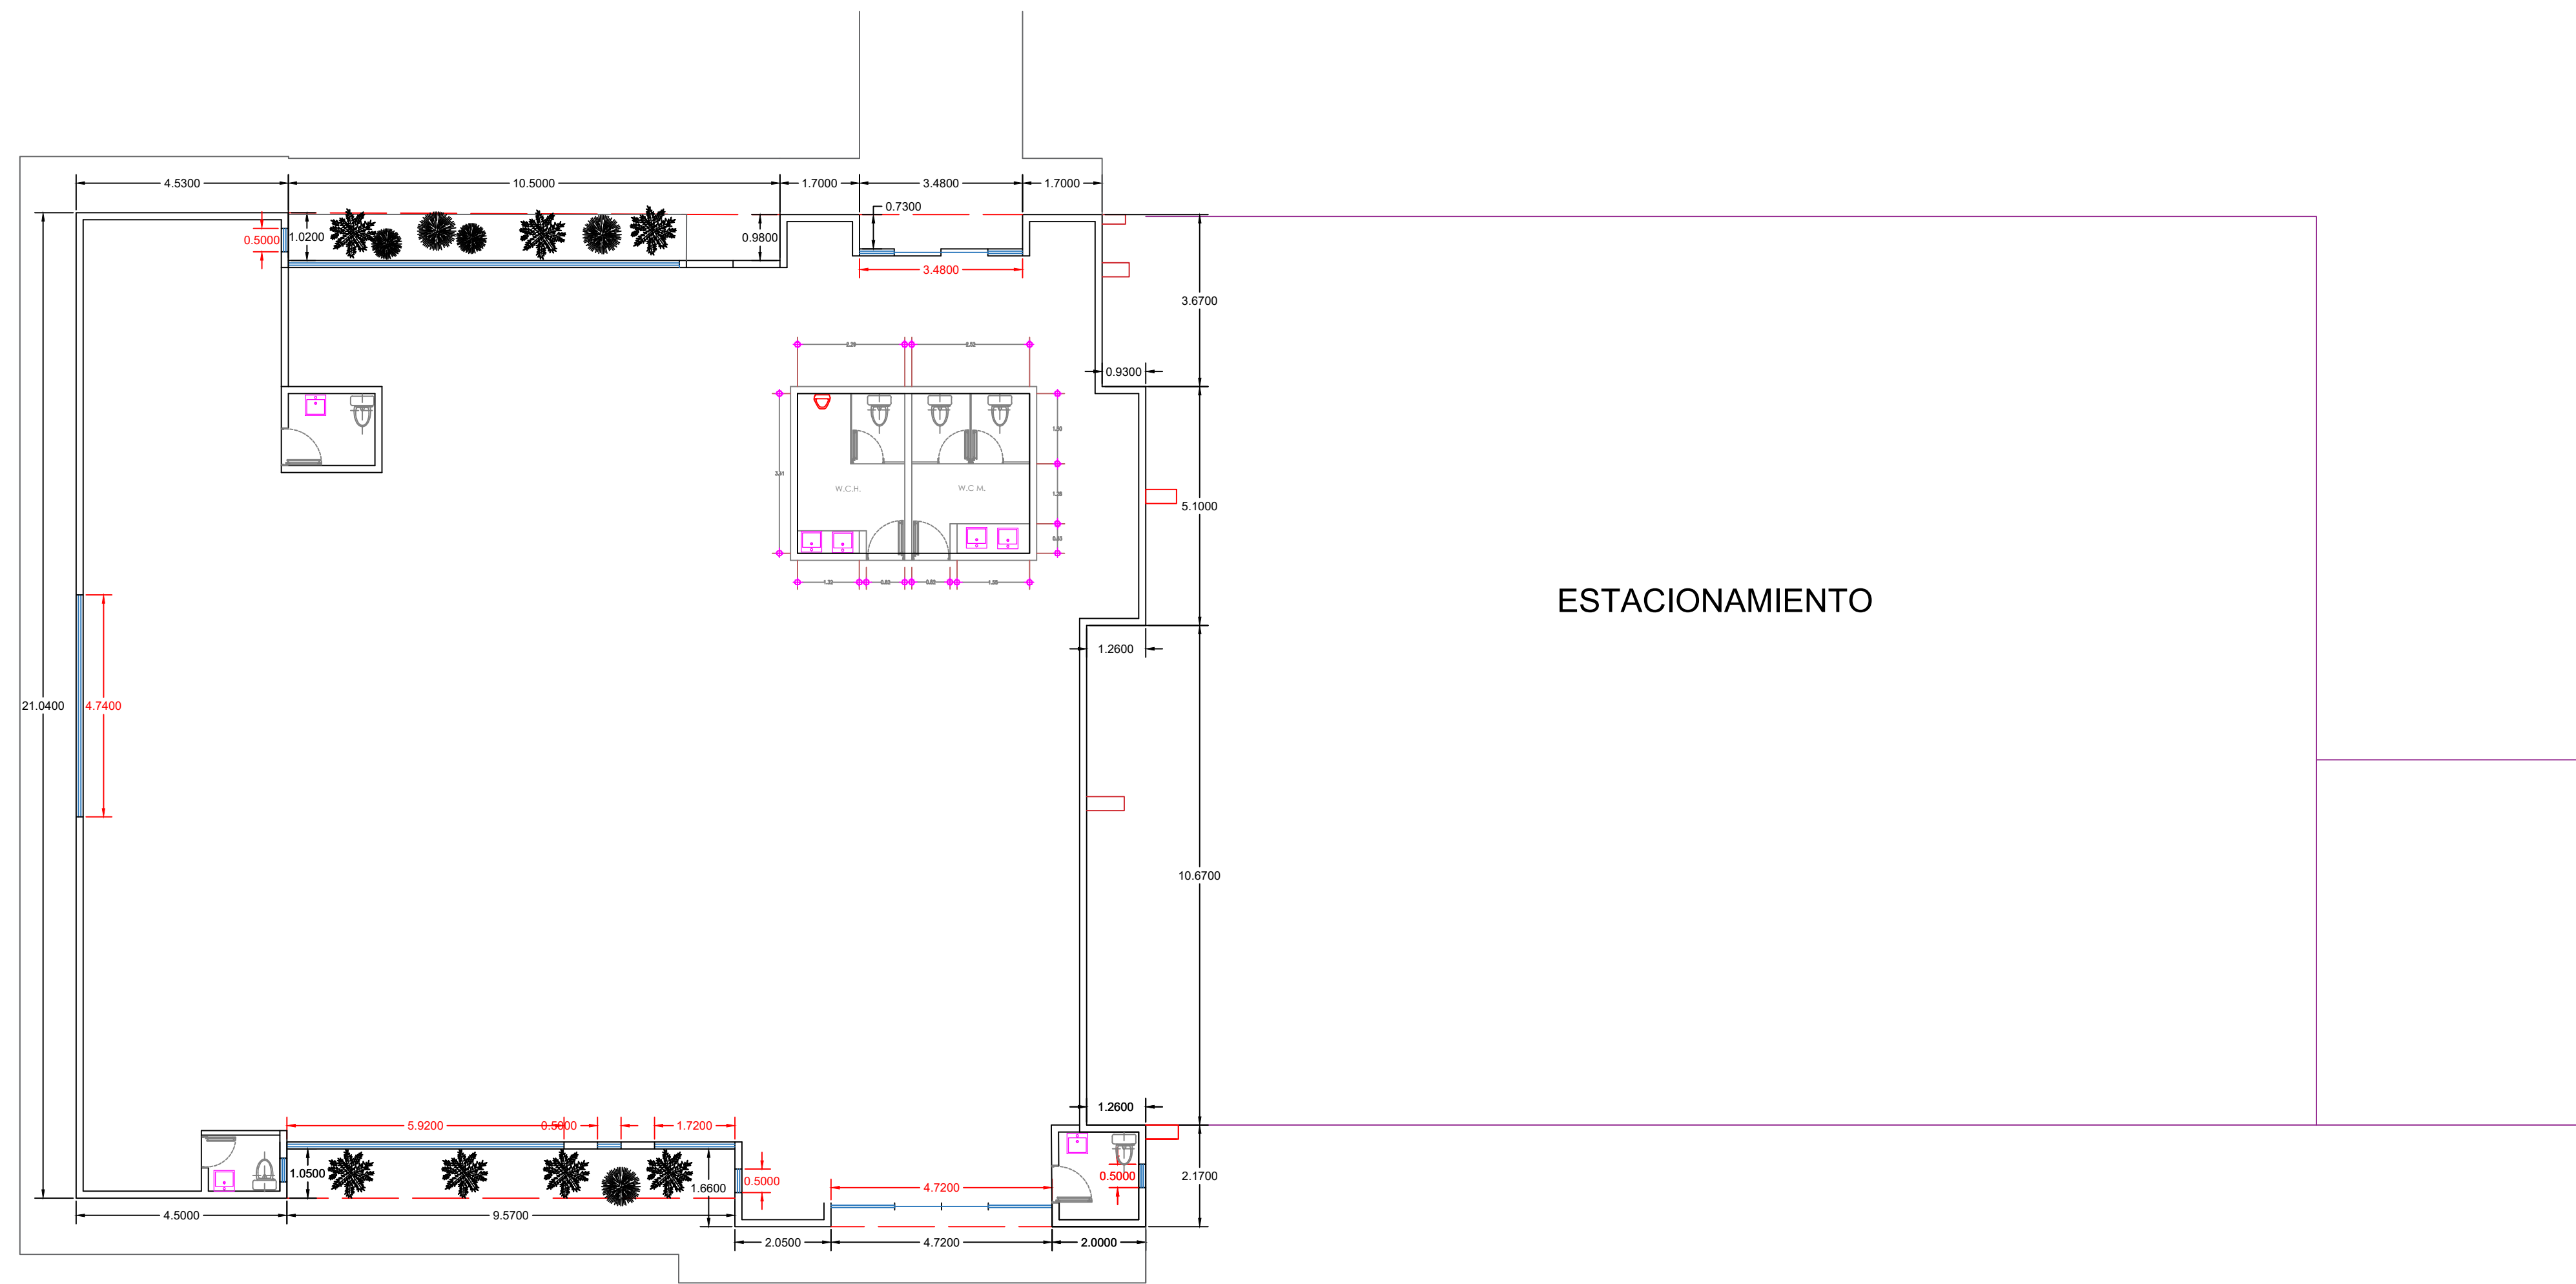

PROYECTO MEJORAMIENTO W.C. DAMAS

- SUMINISTRO Y COLOCACIÓN DE CUBIERTA FABRICADA EN MARMOL SANTO TOMAS.
- SUMINISTRO Y COLOCACIÓN DE MAMPARAS FABRICADAS EN ALUMINIO COLOR NEGRO O FORMAICA COLOR MADERA.
- PISO INTERCERAMIC CATANIA AVORIO RECTIFICADO SEMIBRILLANTE O SIMILAR DE 60X60 CMS.
- LAMBRIN EN MURO CON PISO INTERCERAMIC CATANIA AVORIO RECTIFICADO SEMIBRILLANTE O SIMILAR DE 60X60 CMS.
- PINTURA VINILICA EN MUROS Y PLAFONES CALIDAD BERELINTE MARCA BEREL.
- INODORO ECOLOGICO TAZA Y TANQUE BOLMEN ELONGADO CON TRAMPA EXPUESTA COLOR BLANCO.
- LLAVE ECONOMIZADORA DE CIERRE AUTOMATICO MODELO TV-122 ACABADO CROMO, MARCA HELVEX.
- LAVABO DE EMPOTRAR DE PORCELANA BLANCO MODELO SIENA LAMOSA.

PROYECTO MEJORAMIENTO W.C. CABALLEROS

- SUMINISTRO Y COLOCACIÓN DE CUBIERTA FABRICADA EN MARMOL SANTO TOMAS.
- SUMINISTRO Y COLOCACIÓN DE MAMPARAS FABRICADAS EN ALUMINIO COLOR NEGRO O FORMAICA COLOR MADERA.
- PISO INTERCERAMIC CATANIA AVORIO RECTIFICADO SEMIBRILLANTE O SIMILAR DE 60X60 CMS.
- LAMBRIN EN MURO CON PISO INTERCERAMIC CATANIA AVORIO RECTIFICADO SEMIBRILLANTE O SIMILAR DE 60X60 CMS.
- PINTURA VINILICA EN MUROS Y PLAFONES CALIDAD BERELINTE MARCA BEREL.
- INODORO ECOLOGICO TAZA Y TANQUE BOLMEN ELONGADO CON TRAMPA EXPUESTA COLOR BLANCO.
- LLAVE ECONOMIZADORA DE CIERRE AUTOMATICO MODELO TV-122 ACABADO CROMO, MARCA HELVEX.
- LAVABO DE EMPOTRAR DE PORCELANA BLANCO MODELO SIENA LAMOSA.

PROYECTO MEJORAMIENTO W.C. PLANEACIÓN

- ESPEJO DE 1.00X1.00 MTS. DE ALTURA CON MARCO DE PERFIL DE ALUMINIO SEMILUJO DE 2" LINEA PANORAMA CON CRISTAL DE 6 MM.
- LAMBRIN EN MURO CON PISO INTERCERAMIC CATANIA AVORIO RECTIFICADO SEMIBRILLANTE O SIMILAR DE 60X60 CMS.
- PINTURA VINILICA EN MUROS Y PLAFONES CALIDAD BERELINTE MARCA BEREL.
- INODORO ECOLOGICO TAZA Y TANQUE BOLMEN ELONGADO CON TRAMPA EXPUESTA COLOR BLANCO.
- LLAVE ECONOMIZADORA DE CIERRE AUTOMATICO MODELO TV-122 ACABADO CROMO, MARCA HELVEX.
- LAVABO MODELO VIENA BLANCO DE PEDESTAL, MARCA LAMOSA.

PROYECTO MEJORAMIENTO W.C. CANJE





- ESPEJO DE 0.70X0.70 MTS. DE ALTURA CON MARCO DE PERFIL DE ALUMINIO SEMILUJO DE 2" LINEA PANORAMA CON CRISTAL DE 6 MM.
- LAMBRIN EN MURO CON PISO INTERCERAMIC CATANIA AVORIO RECTIFICADO SEMIBRILLANTE O SIMILAR DE 60X60 CMS.
- PINTURA VINILICA EN MUROS Y PLAFONES CALIDAD BERELINTE MARCA BEREL.
- INODORO ECOLOGICO TAZA Y TANQUE BOLMEN ELONGADO CON TRAMPA EXPUESTA COLOR BLANCO.
- LLAVE ECONOMIZADORA DE CIERRE AUTOMATICO MODELO TV-122 ACABADO CROMO, MARCA HELVEX.
- LAVABO MODELO VIENA BLANCO DE PEDESTAL, MARCA LAMOSA.

PROYECTO MEJORAMIENTO W.C. JURIDICO

- ESPEJO DE 0.70X0.55 MTS. DE ALTURA CON MARCO DE PERFIL DE ALUMINIO SEMILUJO DE 2" LINEA PANORAMA CON CRISTAL DE 6 MM.
- PINTURA VINILICA EN MUROS Y PLAFONES CALIDAD BERELINTE MARCA BEREL.
- INODORO ECOLOGICO TAZA Y TANQUE BOLMEN ELONGADO CON TRAMPA EXPUESTA COLOR BLANCO.
- SUMINISTRO Y COLOCACIÓN DE EXTRACTOR MARCA ESTEVEZ CON LUZ INTEGRADA SALIDA DE 4".
- LLAVE ECONOMIZADORA DE CIERRE AUTOMATICO MODELO TV-122 ACABADO CROMO, MARCA HELVEX.
- LAVABO MODELO VIENA BLANCO DE PEDESTAL, MARCA LAMOSA.

AZOTEA

- SUMINISTRO E INSTALACIÓN DE EQUIPO HIDRONEUMATICO CON ELECTRICO BOMBA JET OUHP PARA 5 SERVICIOS.

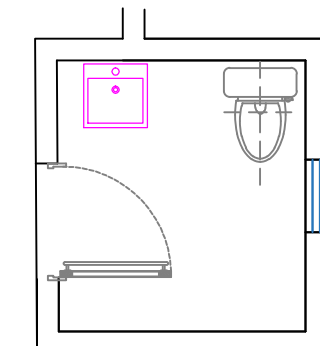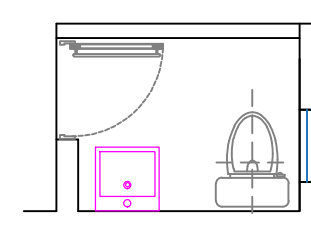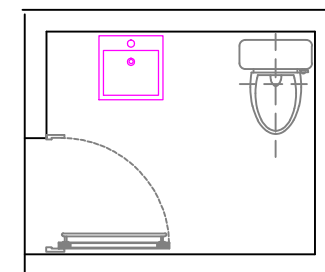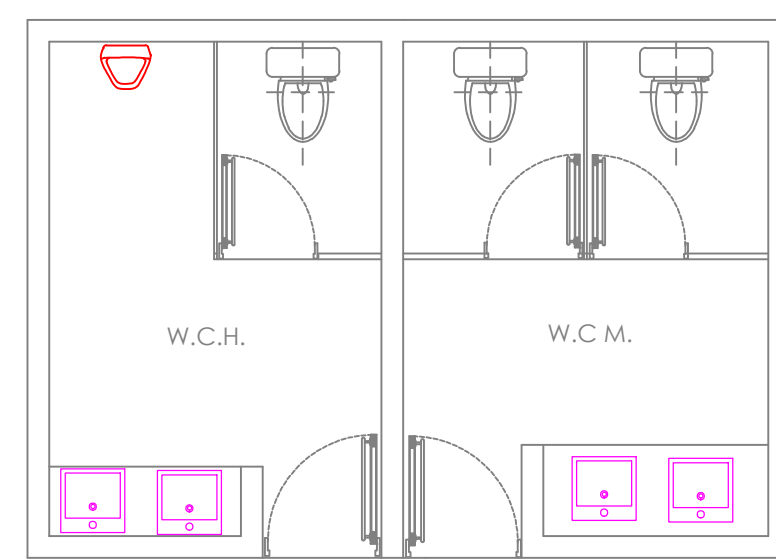

Obra: **REMODELACIÓN DE BAÑOS EN CEPREVSIN**

Localidad: Culiacán Municipio de: Culiacán

Contenido:

MEJORAMIENTO DE MODULOS DE BAÑOS

Dibujo: M.G.I.L.

Escala: 1:100

Fecha: 15/06/2023 Plano: 02