



# CROQUIS DE ALCANTARILLADO SANITARIO REHABILITACION SAN LUCIANO - ANGOSTURA

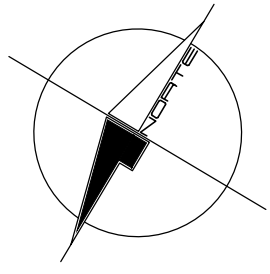

| SIMBOLOGIA                          |   |
|-------------------------------------|---|
| <span style="color: red;">—</span>  | ATARJEA DE PROYECTO                           |
| <span style="color: red;">└</span>  | CABEZA DE ATARJEA                             |
| <span style="color: red;">○</span>  | POZO DE VISTA COMUN                           |
| <span style="color: blue;">⑤</span> | NUMERO DE POZO DE VISTA                       |
| $\frac{7.74}{6.54}$                 | COTA BRONCAL DE POZO ALTURA DE POZO           |
| $\frac{7.74}{6.54}$                 | COTA PASANTE HIDRAULICA                       |
| 81-3.1-20                           | DISTANCIA (MTS)-PENDIENTE (ML)-DIAMETRO (CMS) |

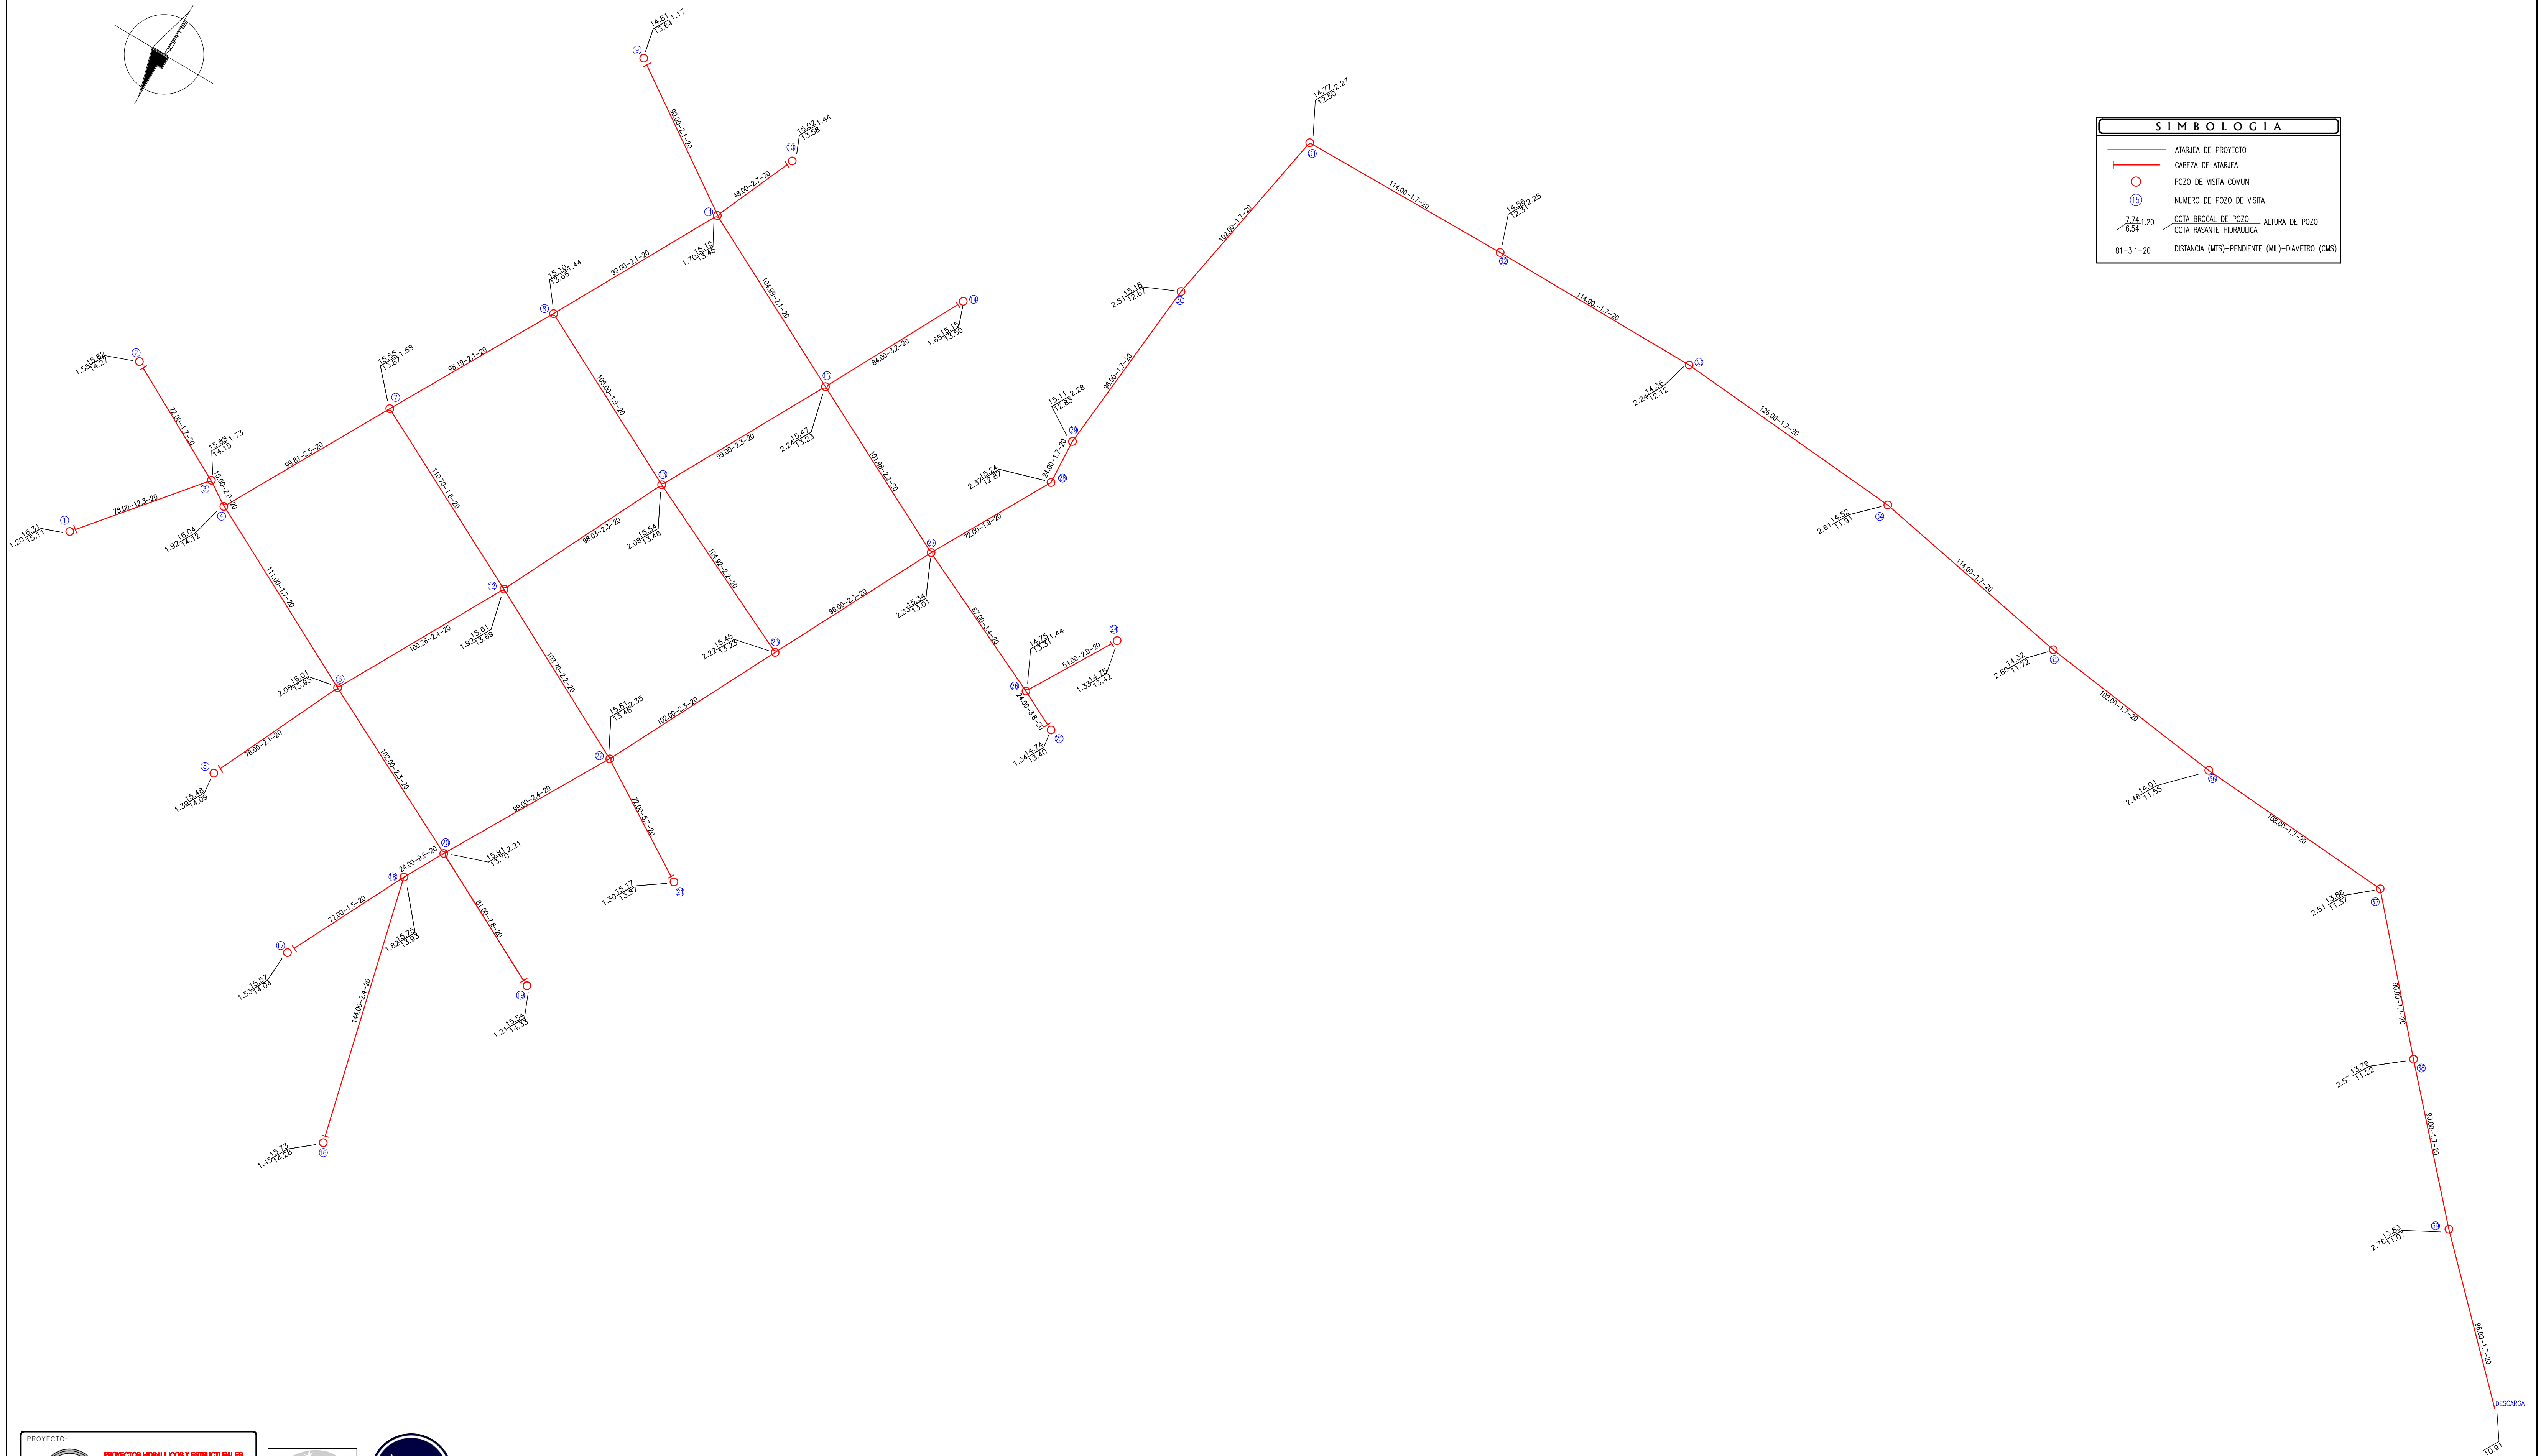

PROYECTO: **PROYECTOS HIDRAULICOS Y ESTRUCTURALES**  
 M.C. CUMPLIMIENTO ZAMORANO GARCIA  
 C.E.D. PROF. 862078  
 ARCHIVO PHIS ALC-894 (CROQUIS)-B



ESC. 1:1,500