

POZO PROFUNDO


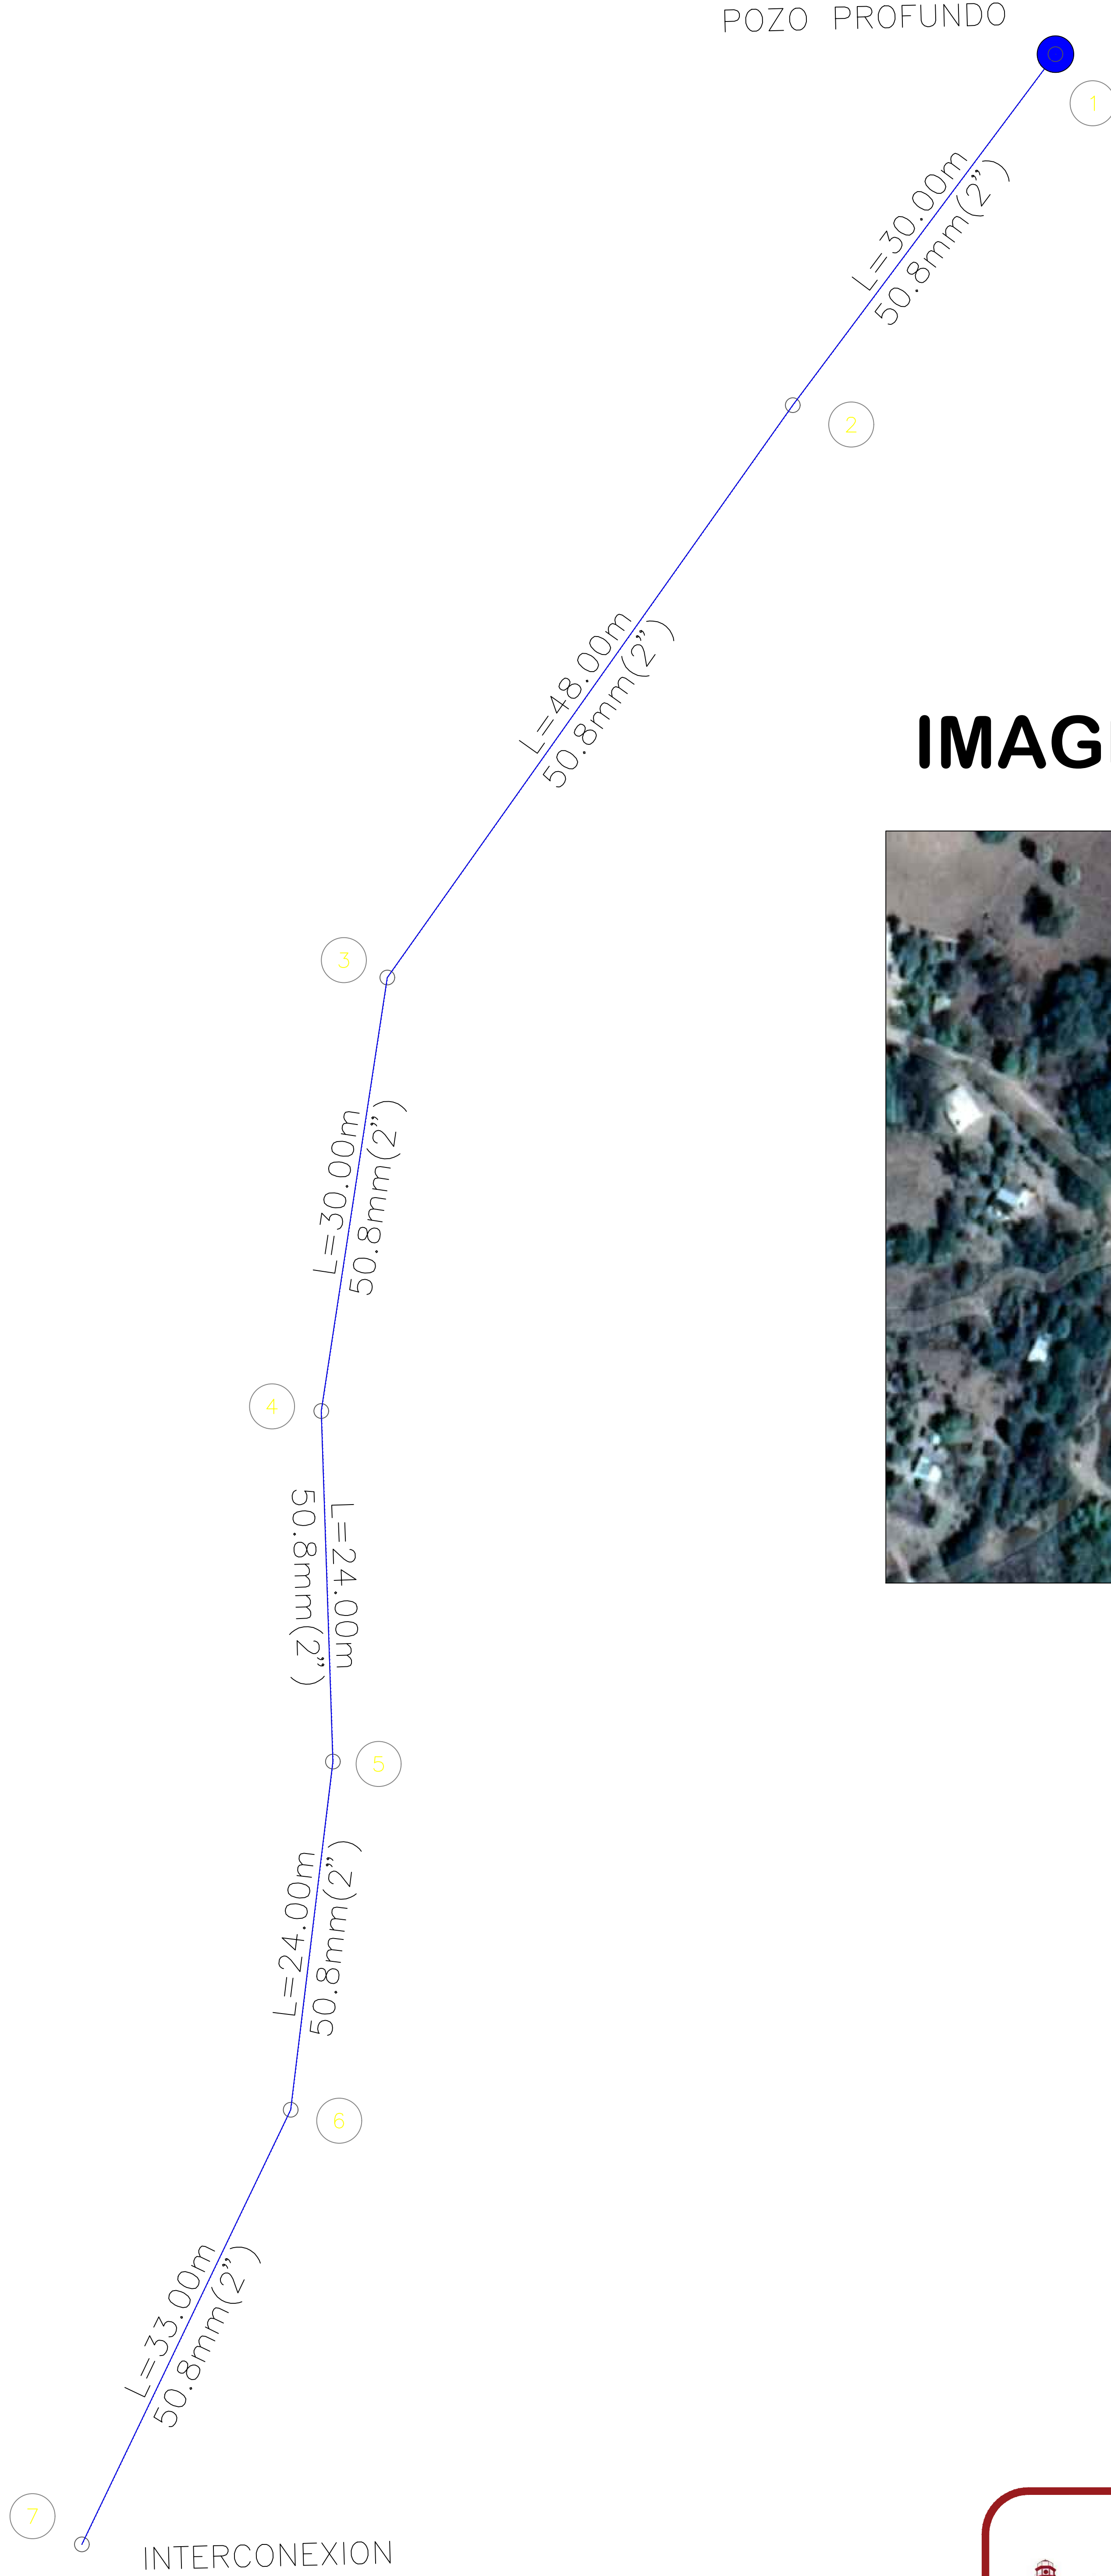


IMAGEN SATELITAL




H. AYUNTAMIENTO DE CHOIX

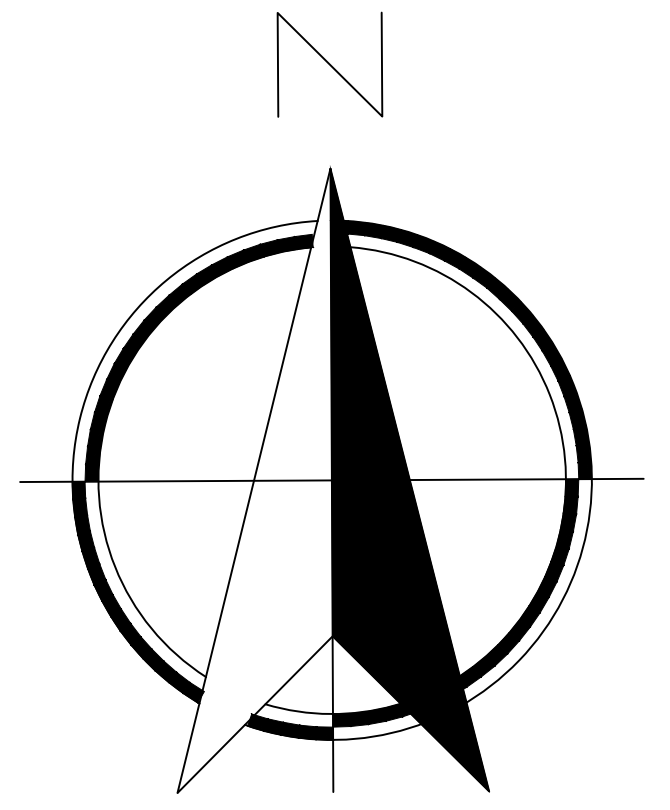

Dirección de Planeación 2021-2024

CONSTRUCCIÓN DE POZO DE 65 M DE PROFUNDIDAD, REHABILITACIÓN DE RED DE DISTRIBUCION, LINEA DE CONDUCCIÓN Y EQUIPAMIENTO EN LA COMUNIDAD DE GUADALUPE, CHOIX, SINALOA

(LINEA DE INTERCONEXIÓN)

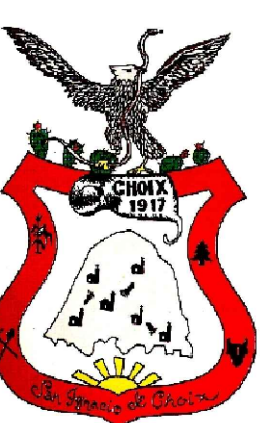

Fecha: AGO/2022
PL-01