


ESCALA 1:200

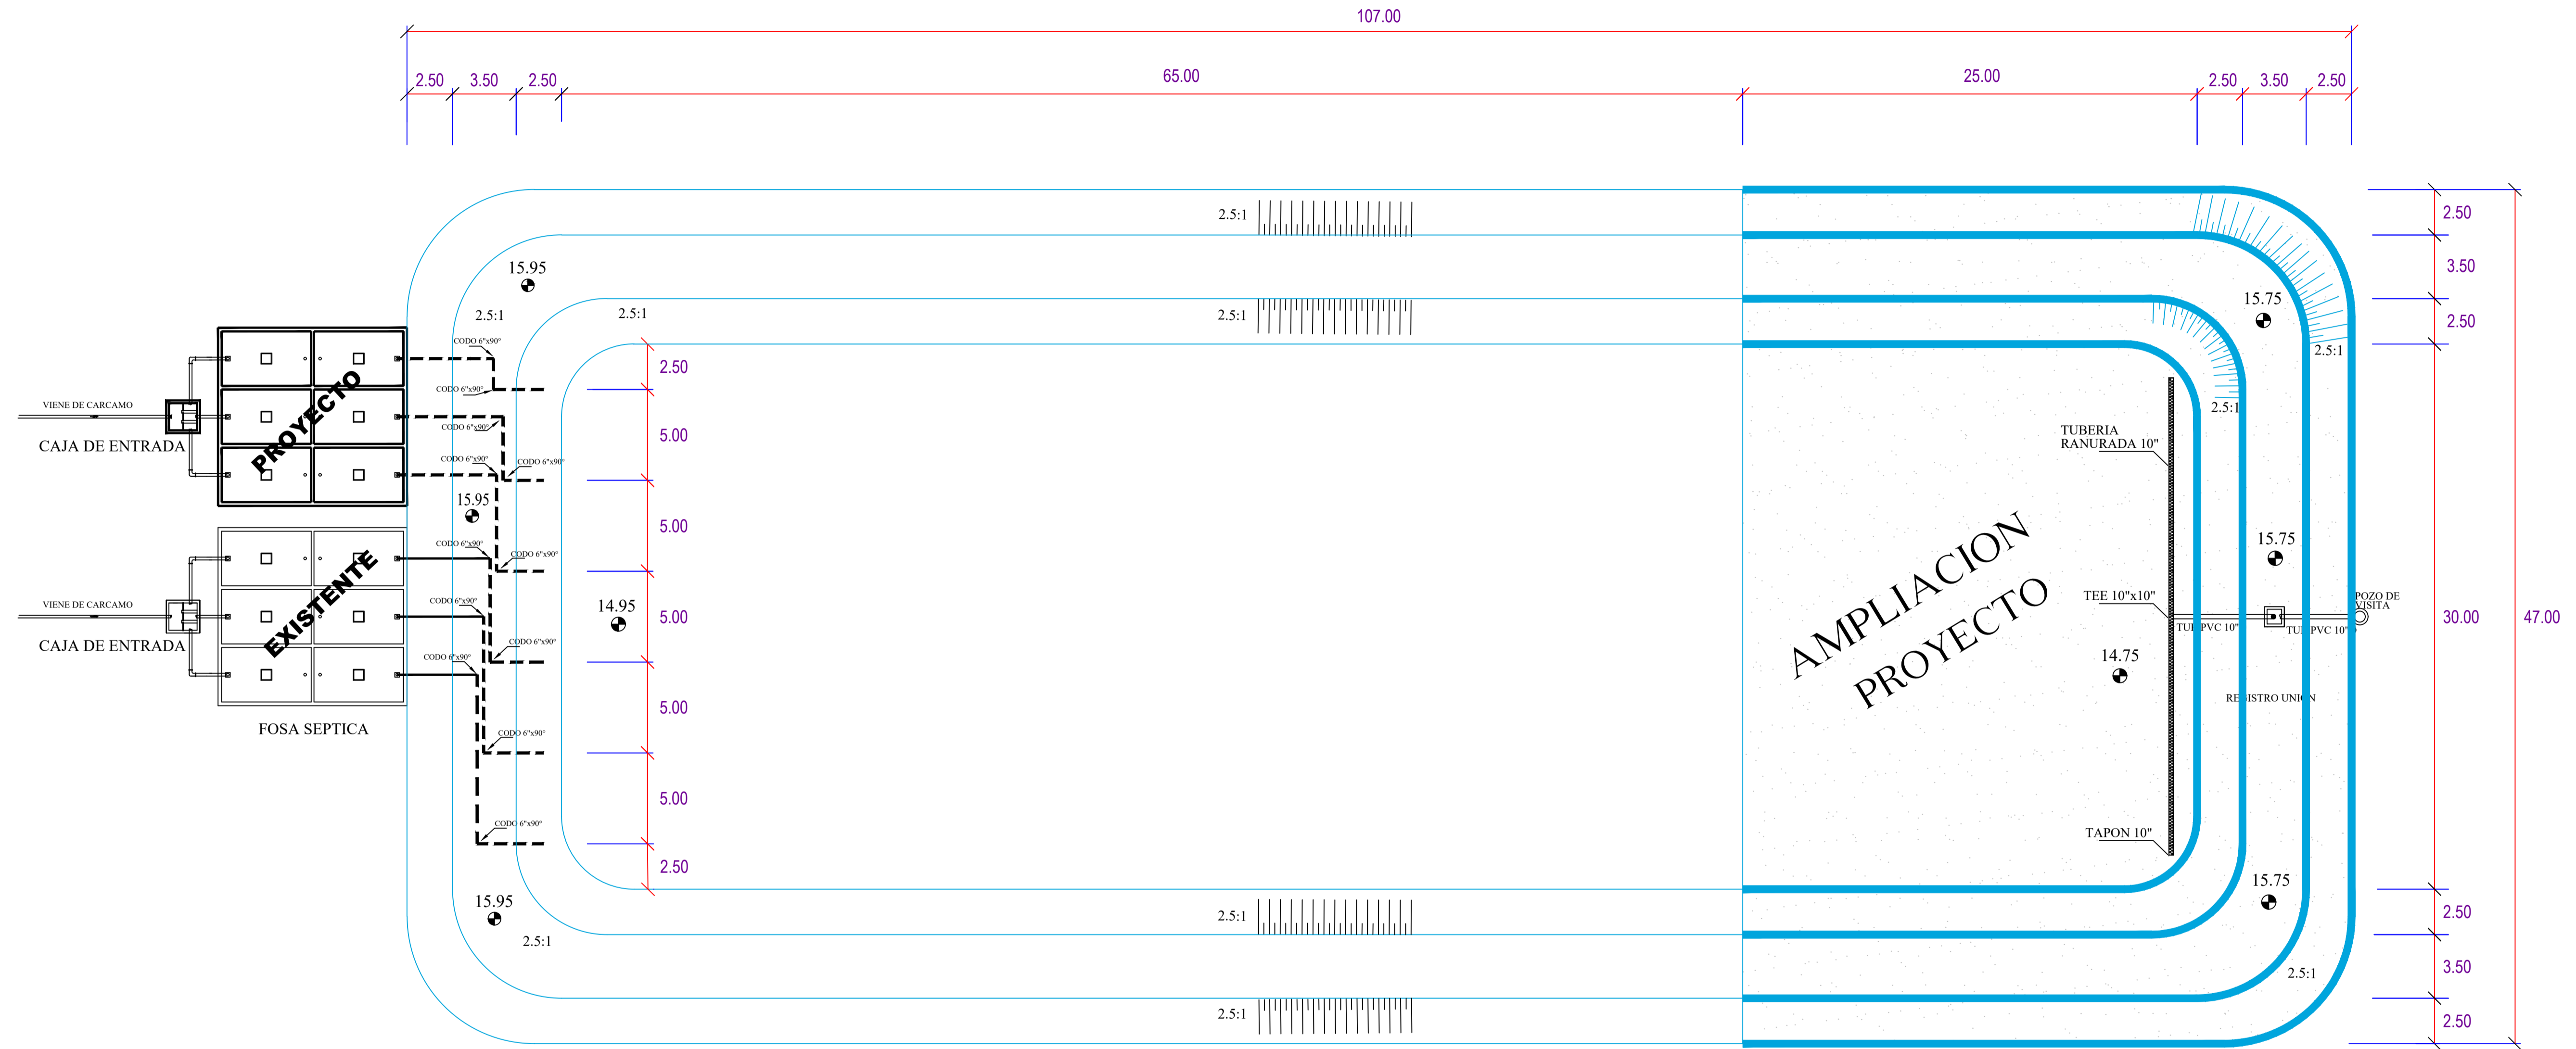

SIMBOLOGIA

	PROYECTO	EXISTENTE
TUBERIA DE PVC-S DE 6"		
TUBERIA DE PVC-S DE 10"		
TUBERIA DE PVC-S PERFORADA DE 10"		
AMPLIACION (PROYECTO)		

CANTIDAD DE TUBERIA

TUBERIA P.V.C. PARA ALCANTARILLADO SANITARIO SERIE 20 CON COPLE INTEGRAL ANGER DE:	
15 cms.(6") DE DIAMETRO _____	68.00 M.L.
25 cms.(10") DE DIAMETRO _____	5.00 M.L.
25 cms.(10") DE DIAMETRO CON PERFORACIONES _____	30.00 M.L.

NOTAS :

ACOTACIONES Y ELEVACIONES EN METROS EXCEPTO LAS INDICADAS EN OTRA UNIDAD

		JUNTA MUNICIPAL DE AGUA POTABLE Y ALCANTARILLADO DE NAVOLATO	
		<small>SUBGERENCIA TÉCNICA, DEPARTAMENTO DE GESTIÓN, CONSTRUCCIÓN Y PROYECTOS CONSTRUCCIÓN DEL SISTEMA DE ALCANTARILLADO SANITARIO Y SANEAMIENTO (SEGUNDA ETAPA), EN LA LOCALIDAD DE ROSA MORADA, SINDICATURA DE SATAYA, MUNICIPIO DE NAVOLATO, SINALOA.</small>	
CONTENIDO: - LAGUNA WETLAND - INTERCONEXIONES		LEVANTO: JAPAN	CALCULO: JAPAN
GERENTE GENERAL DE JAPAN ING. VICTOR IGNACIO VALDEZ CARDENAS		REVISO: JAPAN	DEBIDO: JAPAN
		ESCALA: INDICADAS	FECHA: 2022
		No. DE PLANO : 3 DE 7	SUBGERENTE TECNICO DE JAPAN C. ORACIO TRAPERO ZAVALA