




Nave 1

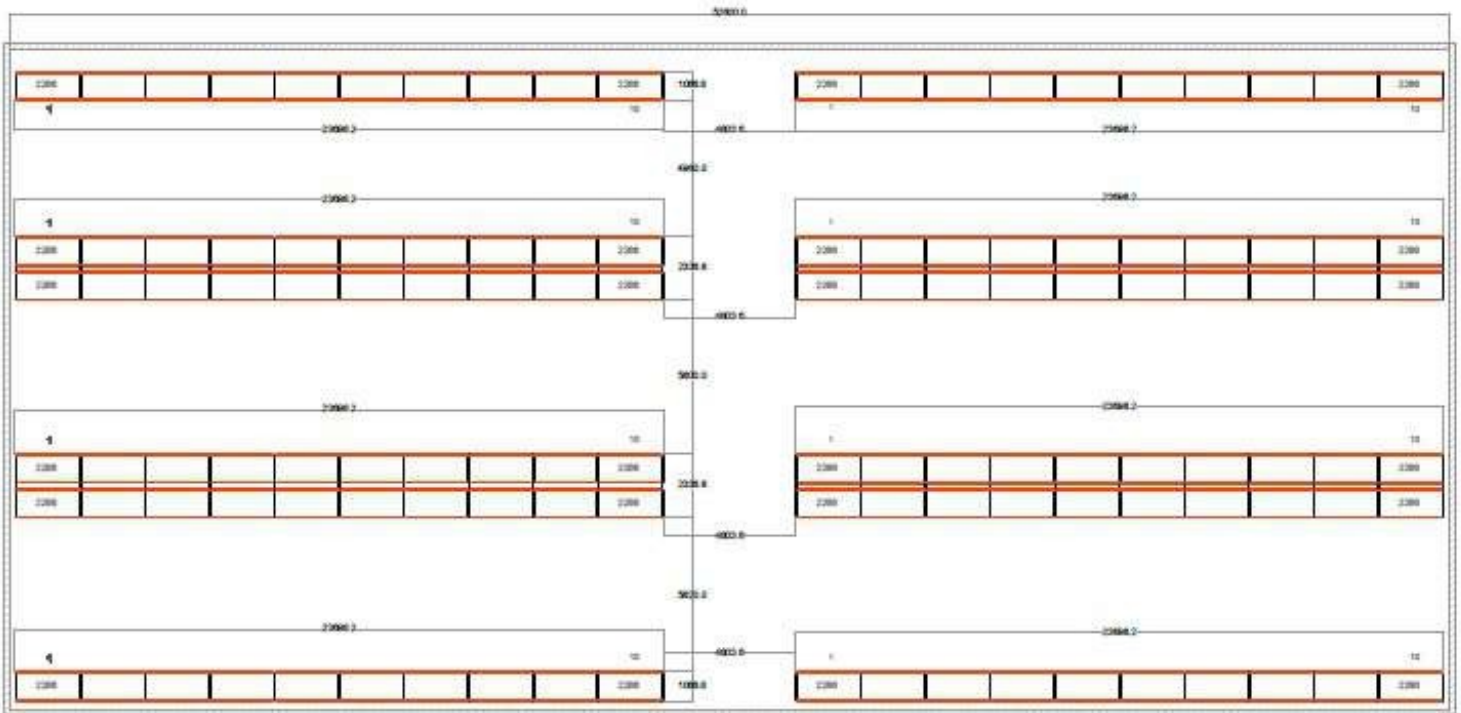

VISTA PLANTA

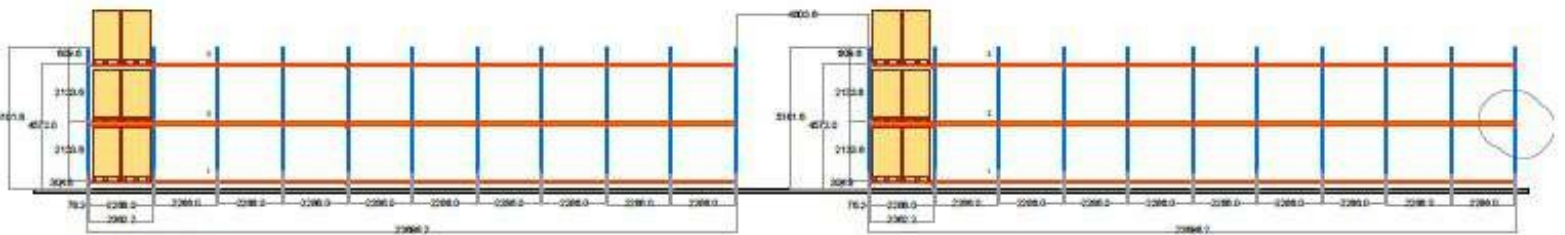


VISTA ALZADO

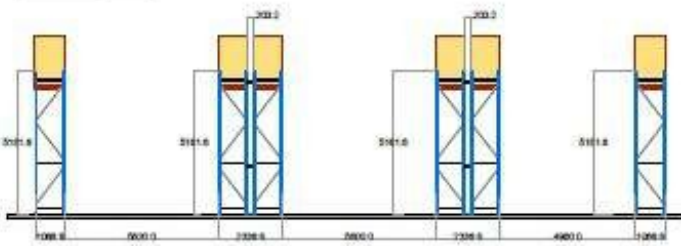


VISTA PERFIL

Nave 3

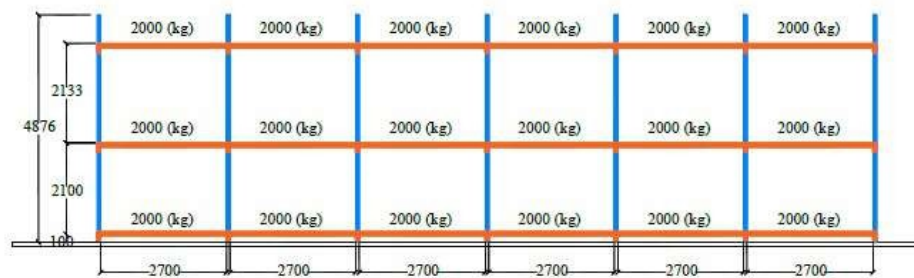

VISTA FRONTAL

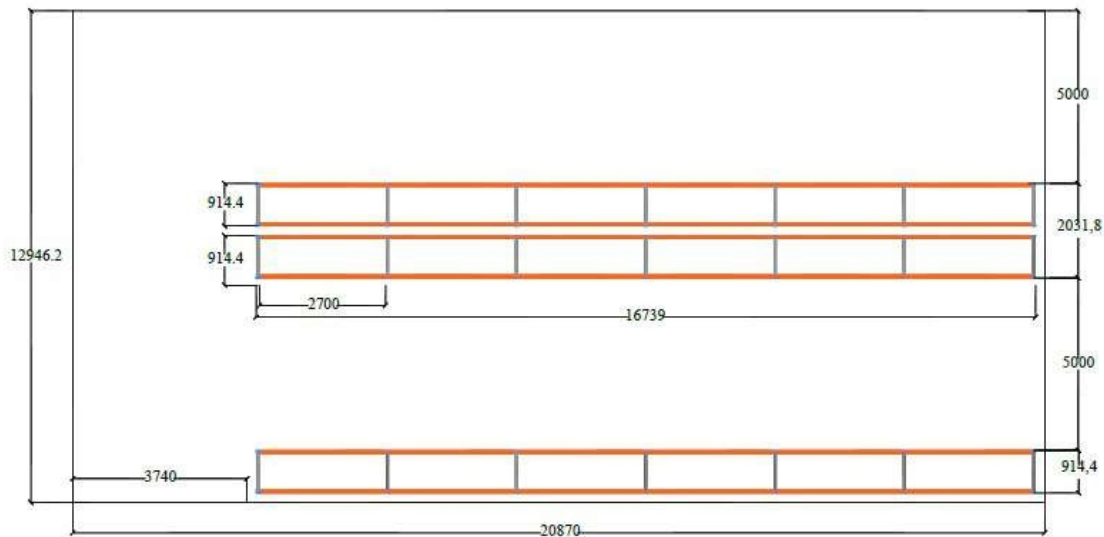

VISTA EN PLANTA

