Pavimentación con Concreto Hidráulicos en calle Manuel Rios entre Avenidad de los Deportesy Calle Roxana de la Colonia Valle Nuevo de esta cabecera Municipal del Rosario, Sinaloa.

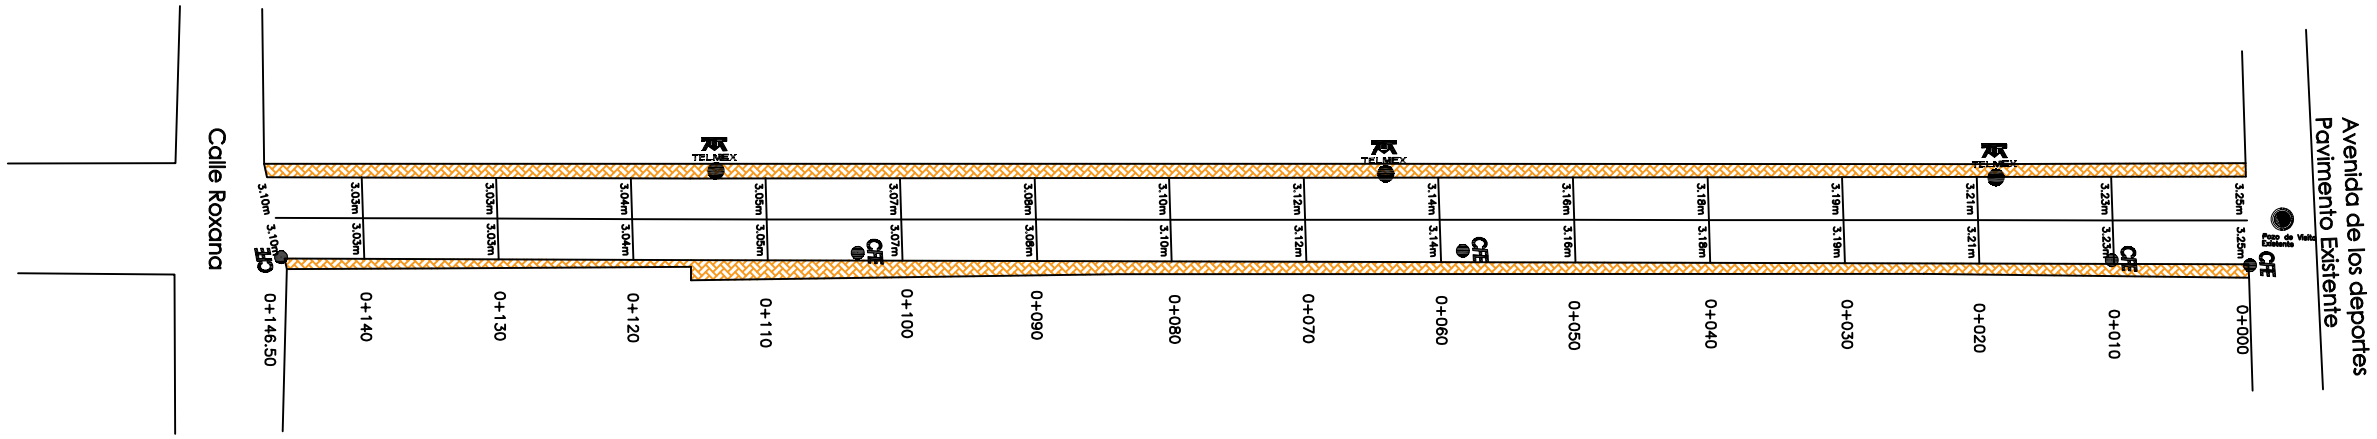

20 Lotes

DATOS DE PROYECTO

Longitud	146.50	ml
Ancho promedio	6.24	ml
Superficie	914.043	m2
Volumen de corte	365.62	m3
Banquetas	286.21	m2

SECCION DE CALZADA

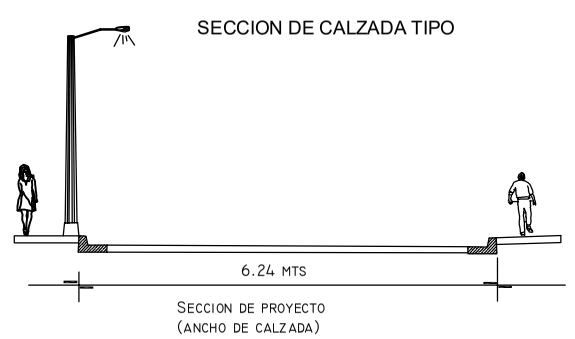

SECCION DE CALZADA

TL	Linea de comunicacion telefonica	CFE	Registro de la Comision Federal de Electricidad
EL	Linea de transmision electrica	TELMEX	Registro de Teléfonos de Mexico.
BN = 100.0	Banco de nivel	MEGACABLE	Registro de megacable
	Pozo de visita	TELMEX	Poste TELMEX
Jumapas	Registro o caja de valvula de la Junta Municipal de Agua Potable	CFE	Poste CFE

BANCO DE NIVEL

DETALLE ESTRUCTURA PAVIMENTO

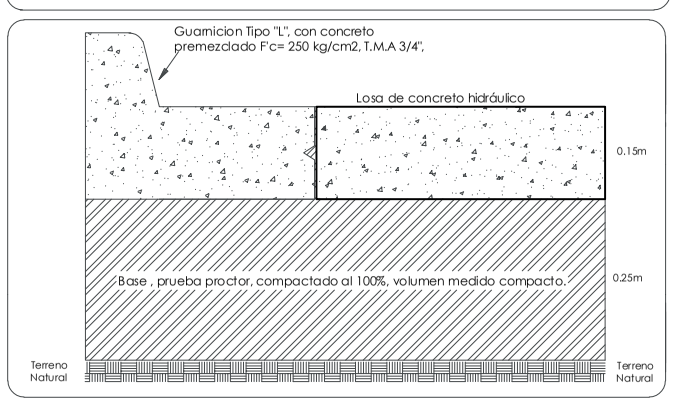

H. AYUNTAMIENTO
El Rosario; Sinaloa
Direccion de Obras Publicas Municipales de Rosario; Sinaloa.
Administracion 2021 - 2024

Proyecto:
Pavimentación con Concreto Hidráulicos en calle Manuel Rios entre Avenidad de los Deportesy Calle Roxana de la Colonia Valle Nuevo de esta cabecera Municipal del Rosario, Sinaloa.

Localizaciòn:
Rosario; Sinaloa

DATOS DE PROYECTO

Longitud	146.50	ml
Ancho promedio	6.24	ml
Superficie	914.043	m2
Volumen de corte	365.62	m3
Banquetas	286.21	m2

Localizacion:

Contenido del plano:
* Planta
* Datos de proyecto
* Perfil Terreno Natural y Subrasante

Levantò:
Ing. Cesar Aarón Bastidas Gutiérrez

Proyectò::
Ing. Jesus Enrique Aguilar Burgueño

Revisò:
Ing. Jesús Eloy Manjarrez Mancilla

Aprobò:
Lic. Claudia Liliana Valdez Aguilar

Fecha:
21 de Marzo del 2023

Pie de Plano:
1/1