



Elota.
"Para bien y para todos"

**JUNTA MUNICIPAL DE
AGUA POTABLE Y
ALCANTELLADO DEL
MUNICIPIO DE ELOTA
2021-2024**

Obra:
AMPLIACION DE SISTEMA DE
AGUA POTABLE EN LA
COLONIA VICTOR MANUEL
QUINTERO

Localidad:
LA CRUZ, MUNICIPIO DE ELOTA,
ESTADO DE SINALOA

Contenido:
PLANTA DE DISTRIBUCION DE
AGUA POTABLE

Simbología:

- Limite de manzana
- Limite de lote
- Numero de manzana
- Numero de lote
- Canal de riego
- Calle
- Calle de ferrocarril
- Tubería en proyecto 3"
- Tubería existente 3"
- Tubería a futuro 3"
- Numero de cruce en proyecto

Elaboro:

C. ING. JOEL OSUNA GUEVARA

Revisó:

C. ING. DAVID GERMAN OSUNA IRIE


Autoriza:

C. LIC. OSMAR ANTONIO GARCIA
MANJARRIZ

Fecha: **AGOSTO 2022.**

Numero de plano: **AD/01.**


SISTEMA DE AGUA POTABLE

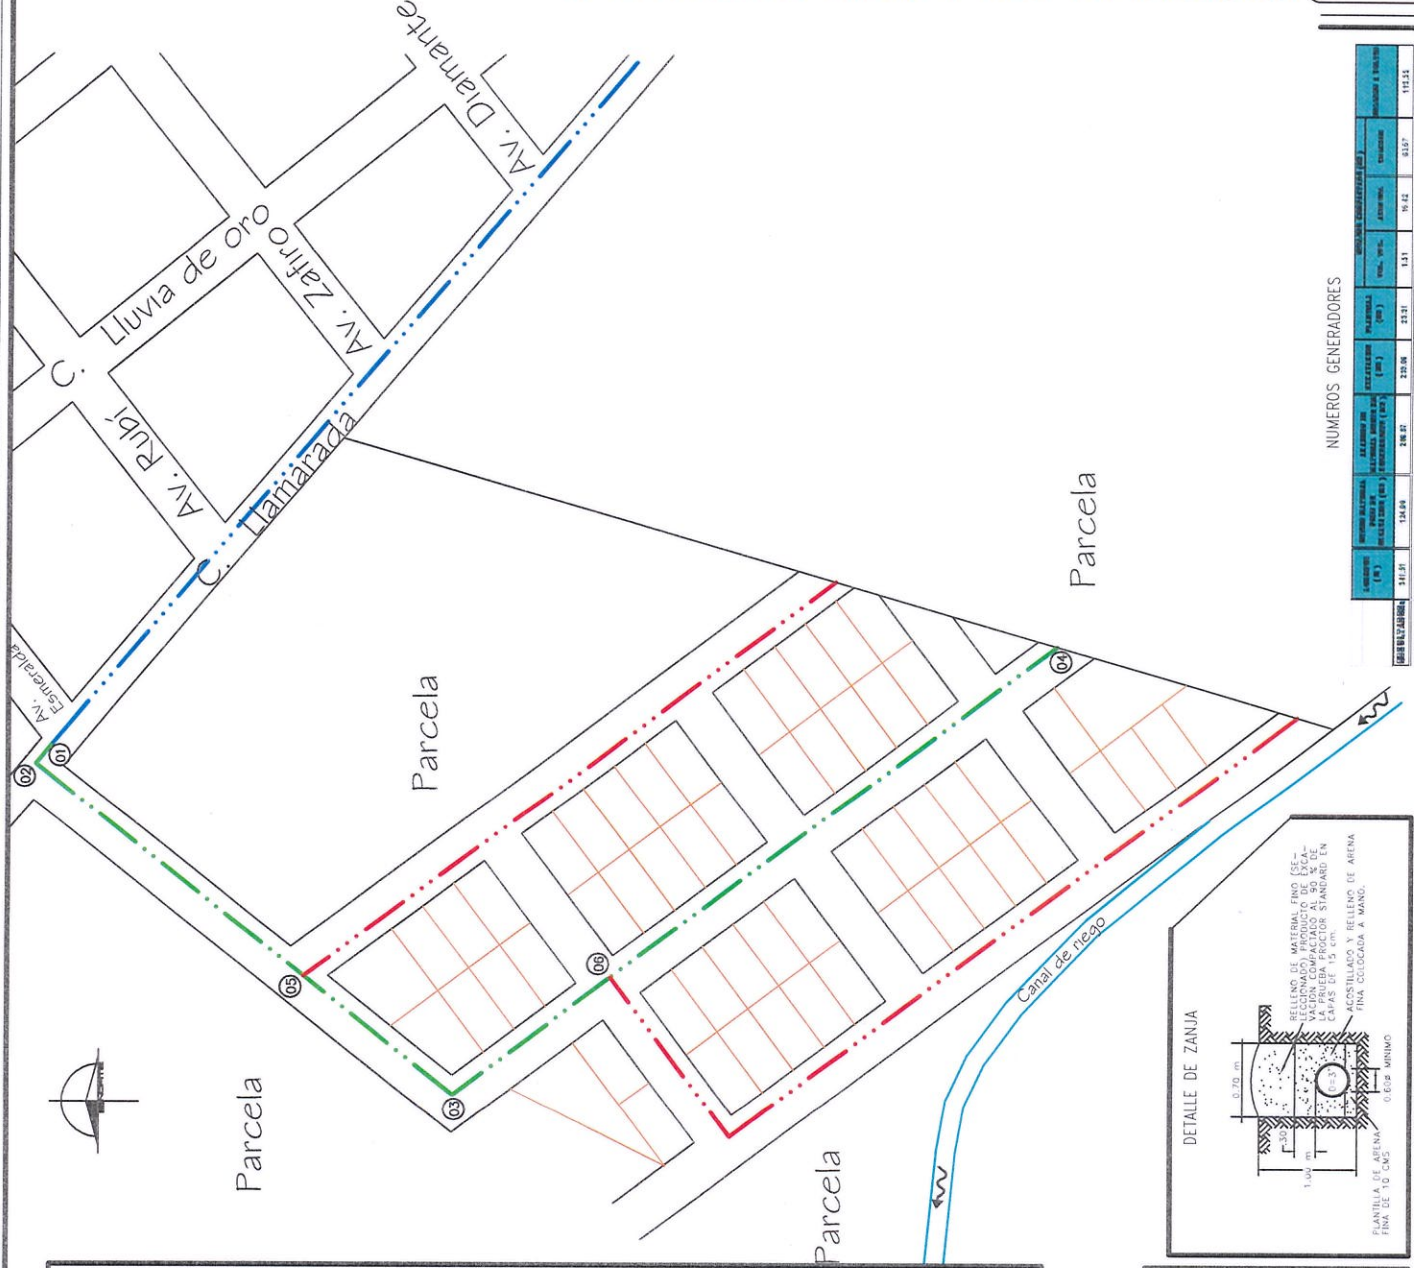


NUMEROS GENERADORES


DETALLE DE VÁLVULA

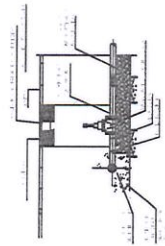

DETALLE DE ZANJA

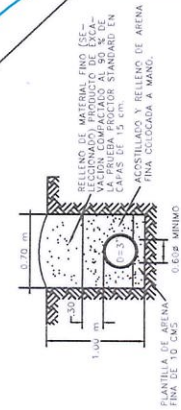

CRUCEROS DE PROYECTO

- 01 3" DE DIAM.
- 1 EXTREMIDAD DE PVC HID ANG S/I DE 3" DE DIAM.
- 1 VÁLVULA COMP. DE VASTAGO FLO ANG S/I DE 3" DE DIAM.
- 1 EXTREMIDAD CAMP. DE PVC HID ANG S/I DE 3" DE DIAM.
- 12 TORNILLOS DE 5/8" X 1/2" CON TUERCA Y GUASA.
- 1 CAJA DE PVC HID ANG S/I DE 3" DE DIAM.
- 1 CODO DE PVC HID ANG S/I DE 90° X 3" DE DIAM.
- 1 CAJA DE VÁLVULAS CON CONTRAMARCO Y MARCO
- CON TAPA DE FOFU

- 05 06 3" DE DIAM.
- 1 TEE DE PVC HID ANG S/I DE 3" X 3" DE DIAM.
- 1 TAPON DE PVC HID ANG S/I DE 3" DE DIAM.

- 02 03 3" DE DIAM.
- 1 CODO DE PVC HID ANG S/I DE 90° X 3" DE DIAM.

- 04 3" DE DIAM.
- 1 TAPON CAMPANA PVC HID ANG S/I DE 3" DE DIAM.