



**MAZATLÁN**  
DONDE SE ROMPEN LAS OLAS

PRESIDENTE MUNICIPAL

QFB. LUIS GUILLERMO BENITEZ TORRES

DIRECTOR DE OBRAS PUBLICAS  
M.I. JUAN DE DIOS GARAY VELAZQUEZ


SUBDIRECTOR DE OBRAS PUBLICAS:  
ARQ. CARLOS JESUS TAPIA CAMACHO

JEFE DEL DEPTO. DE PROYECTO Y TOPOGRAFIA:  
ING. JUAN CARLOS GALARZA BARRON

INTEGRANTES DEL DEPARTAMENTO DE PROYECTOS:  
ING. CARLOS MANUEL TAPIA BARRON  
ARQ. JESUS IVAN MORENO JIMENEZ

OBRAS PUBLICAS

PROYECTO:  
**CALLE EJIDO CHAMETLA**  
ENTRE C. EJIDO TEGUALLA Y C. EJIDO EL CASTILLO  
EN COL. SINALOA

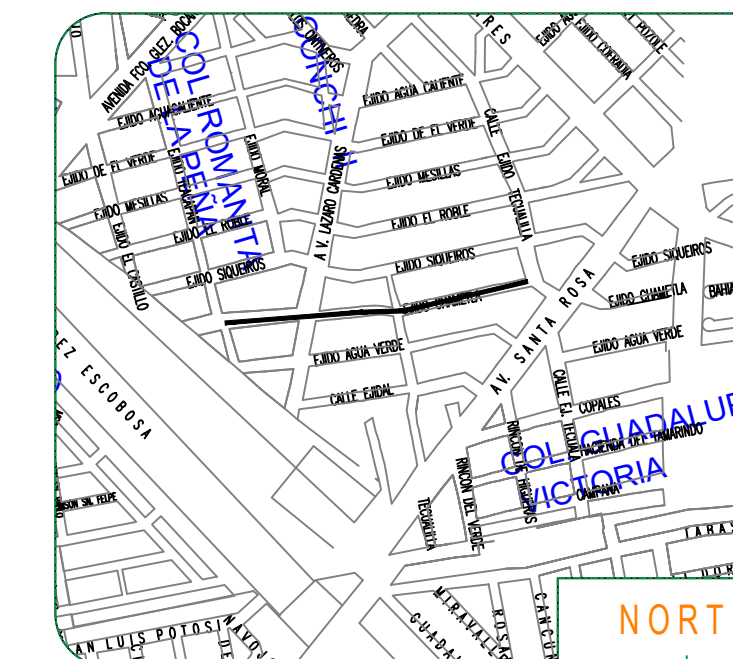

LOCALIZACION

ESCALA:

S/E

LAMINA No.


3

FECHA:


ABRIL DEL 2020

DISEÑO - DIBUJO:  
ING. CARLOS MANUEL TAPIA BARRON  
ARQ. JESUS IVAN MORENO JIMENEZ

CLAVE:  
DOP-20-124

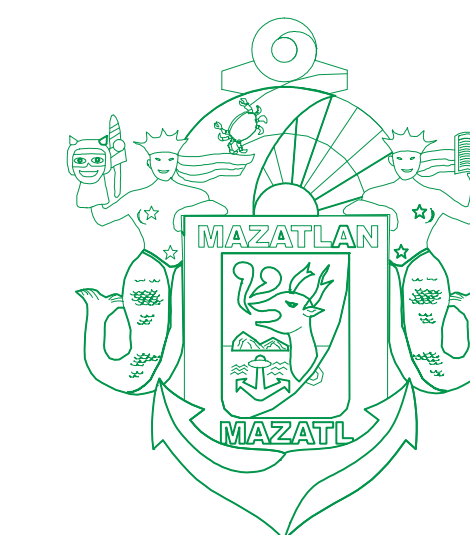

MUNICIPIO DE MAZATLAN  
CALLE ANGEL FLORES S/N COLONIA CENTRO MAZATLAN, SIN.

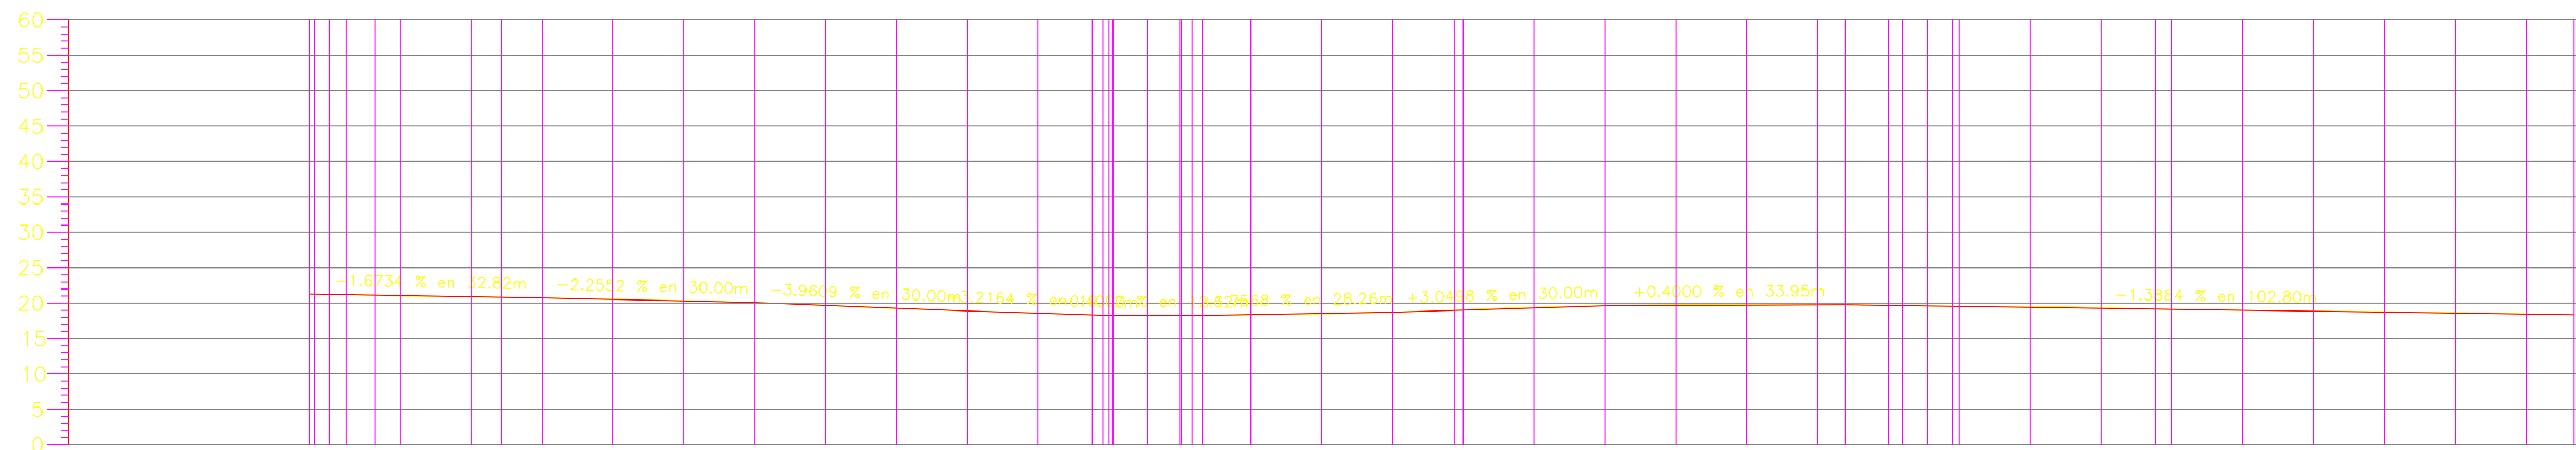

ELEVACION	ESPESOR		VOLUMEN	
	TERRAPLEN	CORTE	TERRAPLEN	CORTE
21.332	0.52	0.00	0.00	0.00
20.890	0.46	0.00	0.00	0.00
20.788	0.41	0.00	0.00	0.00
20.714	0.36	0.00	0.00	0.00
20.646	0.31	0.00	0.00	0.00
20.586	0.26	0.00	0.00	0.00
20.419	0.19	0.00	0.00	0.00
20.348	0.12	0.00	0.00	0.00
20.251	0.05	0.00	0.00	0.00
20.026	0.00	0.00	0.00	0.00
19.800	0.00	0.00	0.00	0.00
19.575	0.00	0.00	0.00	0.00
19.179	0.00	0.00	0.00	0.00
18.783	0.00	0.00	0.00	0.00
18.386	0.00	0.00	0.00	0.00
18.065	0.00	0.00	0.00	0.00

**PERFIL CALLE EJIDO CHAMETLA**

ESCALA HORIZONTAL 1 : 1000  
ESCALA VERTICAL 1 : 1000  
TOTAL VOLUMEN CORTE = 1,539.09m<sup>3</sup>  
TOTAL VOLUMEN TERRAPLEN = 0.00m<sup>3</sup>