


# ARREGLOS HIDRAULICOS A LA LLEGADA Y BAJADA DEL TANQUE DE 75 M3

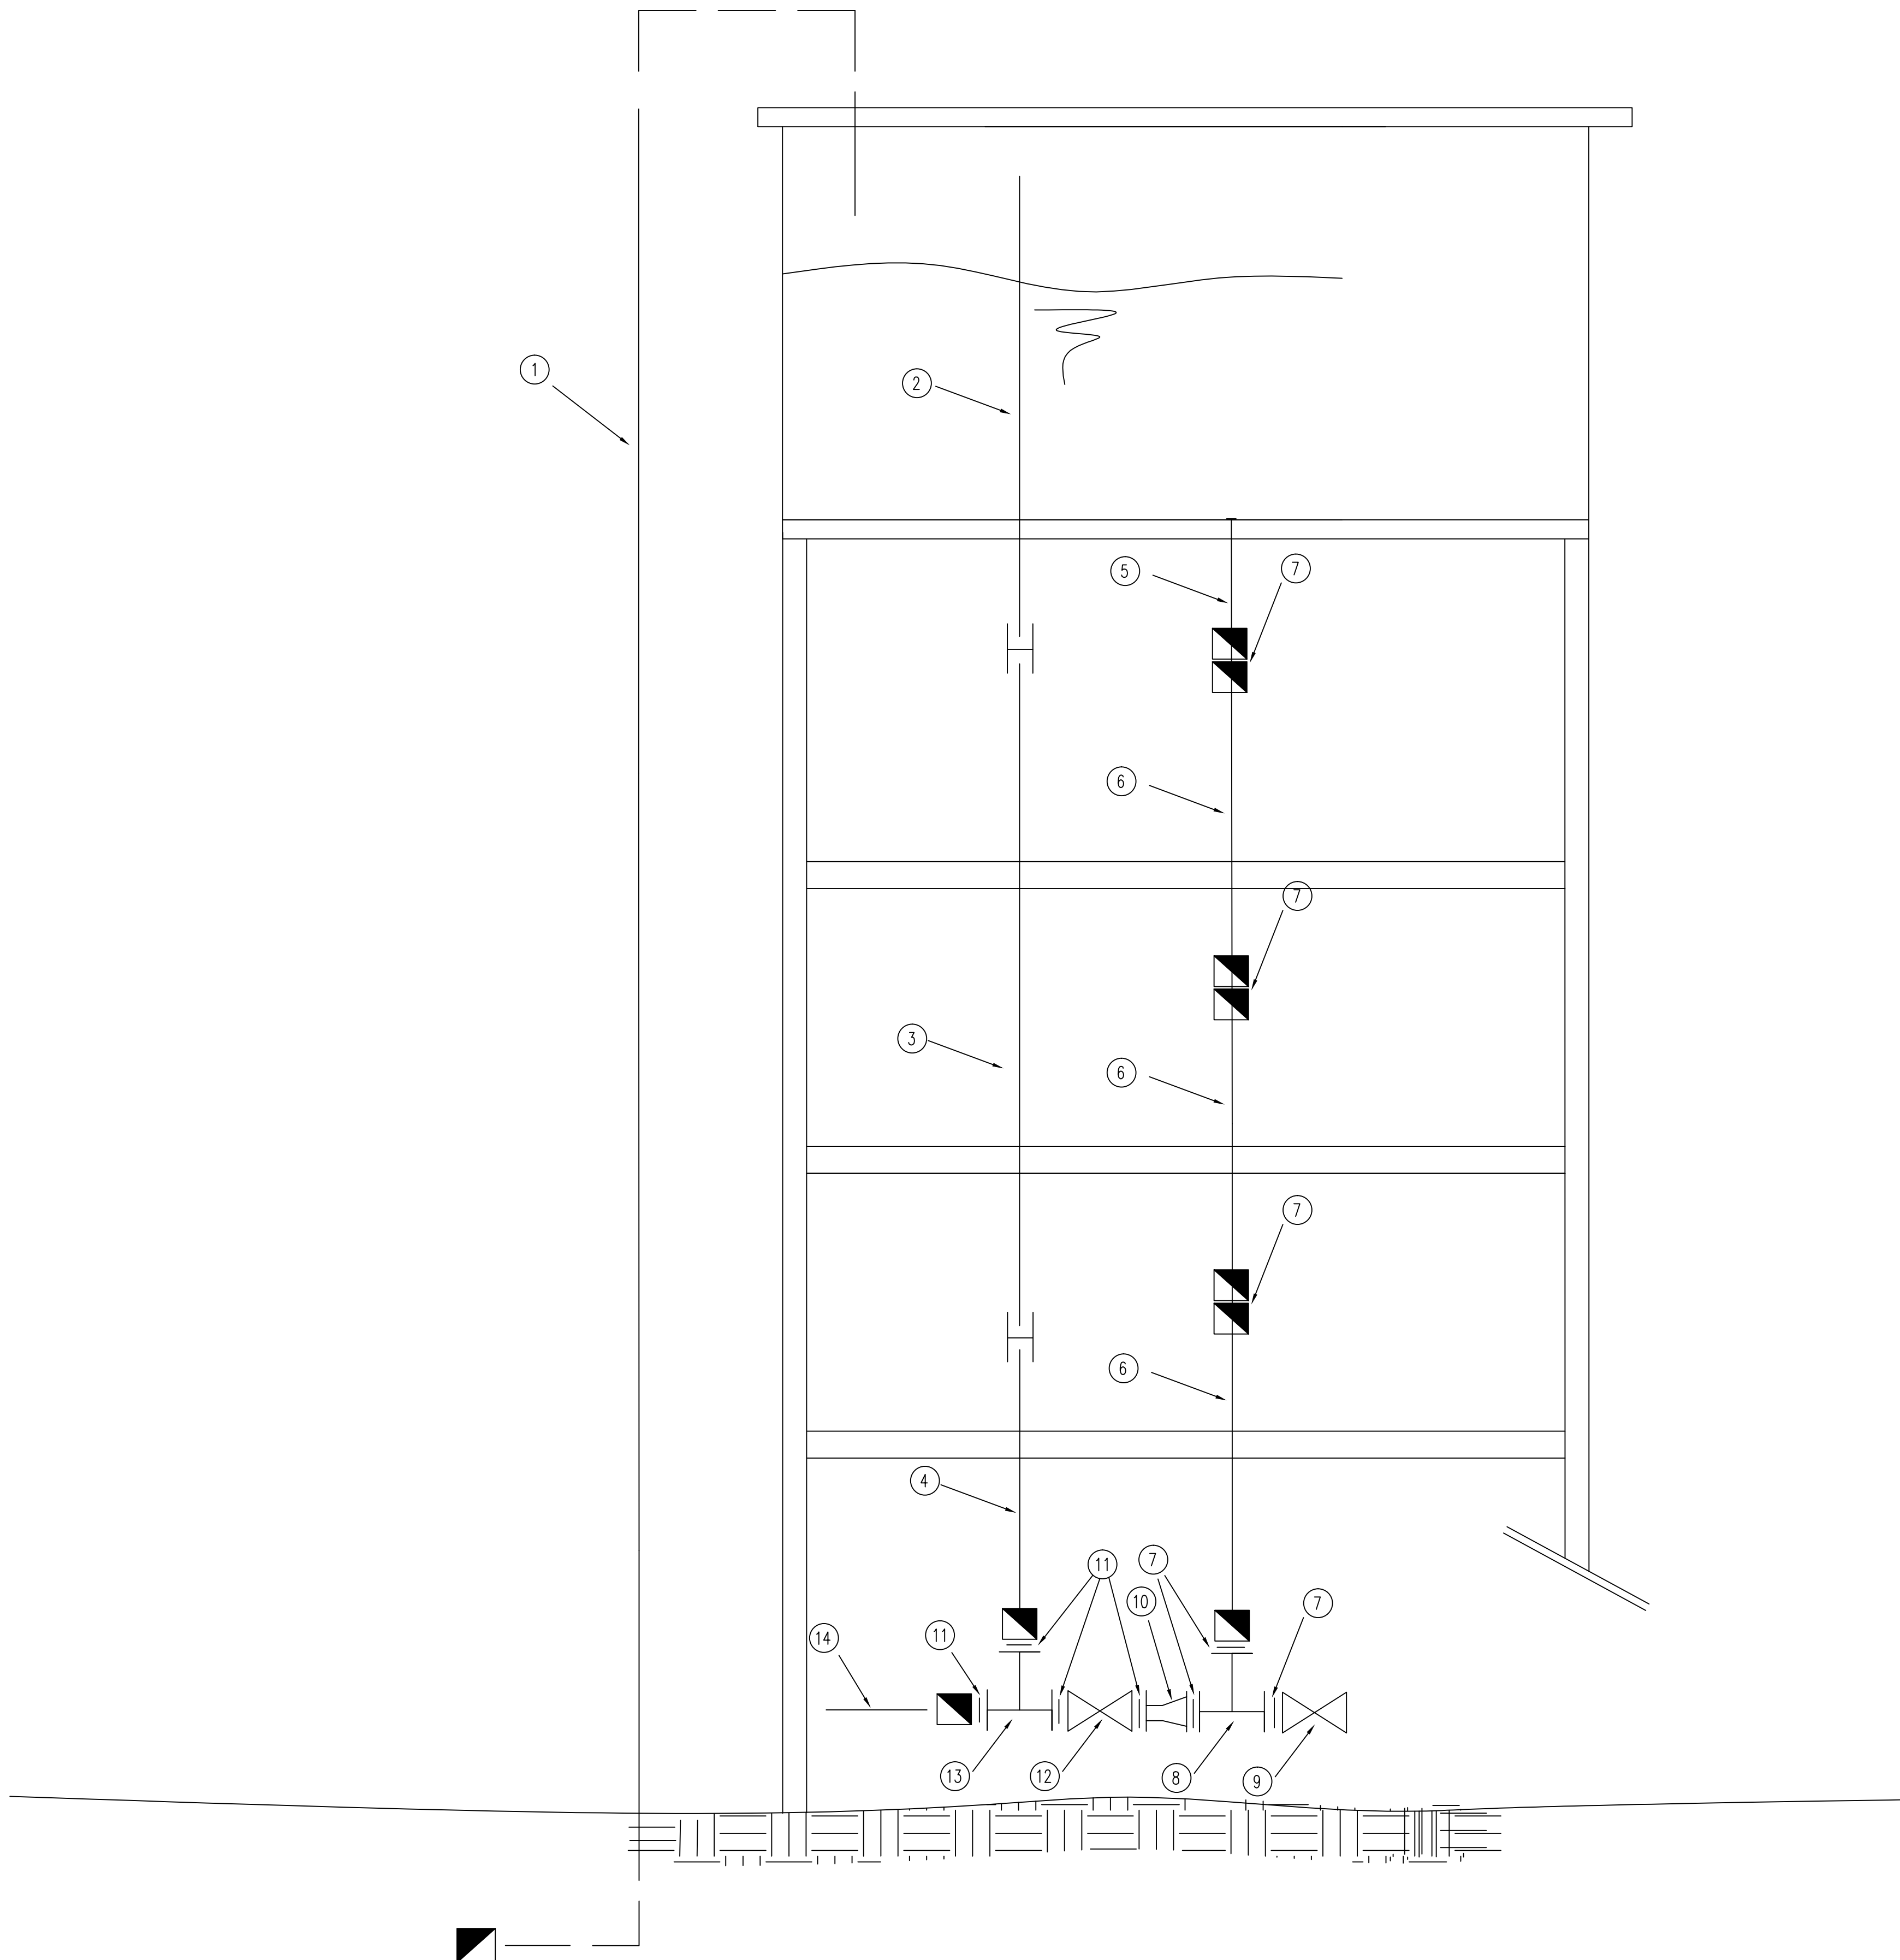

## MATERIALES

No.	DESCRIPCION	UNIDAD	CANTIDAD	No.	DESCRIPCION	UNIDAD	CANTIDAD
1	SUMINISTRO E INSTALACION DE PIEZA ESPECIAL DE ACERO DE 1/4" DE ESPESOR DE 6" DE DIAMETRO PARA GARZA DE LLENADO, INCLUYE: 19.80 MTS DE TUBO DE 6" BRIDADA A UN EXTREMO, 3 CODOS SOLDABLES DE 90° X 6", CORTES, SOLDADURA Y PROTECCION CON PINTURA ANTICORROSIVA.	PZA.	1	7	EMPAQUE DE PLOMO DE 8"φ	PZA.	6
2	SUMINISTRO E INSTALACION DE PIEZA ESPECIAL DE ACERO CED. 40 DE 4" DE DIAMETRO PARA BAJADA DE DEMASIAS, INCLUYE: 4.30 MTS DE TUBO DE 4" CON ROSCA A UN EXTREMO, 1 BRIDA CUADRADA DE 0.30 x 0.30MTS. CON PLACA DE ACERO DE 1/2", CORTES, SOLDADURA Y PROTECCION CON PINTURA ANTICORROSIVA	PZA.	1	8	TEE DE FO FO 8" X 8"φ	PZA.	1
3	SUMINISTRO E INSTALACION DE PIEZA ESPECIAL DE ACERO CED. 40 DE 4" DE DIAMETRO PARA BAJADA DE DEMASIAS INCLUYE: 2 PZA DE 3.40 MTS DE TUBO DE 4" CON ROSCA Y COPLE A UN EXTREMO Y ROSCA AL OTRO EXTREMO, CORTES, SOLDADURA Y PROTECCION CON PINTURA ANTICORROSIVA.	PZA.	1	9	VALVULA COMPUERTA DE 8"φ	PZA.	1
4	SUMINISTRO E INSTALACION DE PIEZA ESPECIAL DE ACERO CED. 40 DE 4" DE DIAMETRO PARA BAJADA DE DEMASIAS INCLUYE: 3.51MTS DE TUBO DE 4" CON ROSCA Y COPLE A UN EXTREMO Y BRIDA AL OTRO EXTREMO, CORTES, SOLDADURA Y PROTECCION CON PINTURA ANTICORROSIVA.	PZA.	1	10	REDUCCION FO FO BRIDADA DE 8" A 4"φ	PZA.	1
5	SUMINISTRO E INSTALACION DE PIEZA ESPECIAL DE FONDO DE 8" DE DIAMETRO EN BAJADA A LA DISTRIBUCION, INCLUYE: 1 PLACA DE ACERO SOLDABLE PARA TUBO DE 8" DE 0.30 X 0.30 X 1/2", 2.21 MTS DE TUBERIA DE ACERO DE 8"φ DE DIAMETRO DE 1/2" DE ESPESOR BRIDADA A UN ENTREMO, SOLDADURA Y PROTECCION CON PINTURA ANTICORROSIVA	PZA.	1	11	EMPAQUE DE PLOMO 4"φ	PZA.	4
6	SUMINISTRO E INSTALACION DE PIEZA ESPECIAL DE FONDO DE 8" DE DIAMETRO EN BAJADA A LA DISTRIBUCION INCLUYE: 3.38 MTS DE TUBERIA DE ACERO DE 8" DE DIAMETRO CED. 40 BRIDADA A LOS EXTREMOS, SOLDADURA Y PROTECCION CON PINTURA ANTICORROSIVA	PZA.	3	12	VALVULA COMPUERTA DE 4"φ	PZA.	1
				13	TEE FO FO 4" X 4" φ	PZA.	1
				14	SUMINISTRO E INSTALACION DE PIEZA ESPECIAL DE ACERO CED. 40 DE 4" DE DIAMETRO PARA BAJADA DE DEMASIAS, INCLUYE: 2.50 MTS DE TUBO DE 4" BRIDADA A UN OTRO EXTREMO, CORTES, SOLDADURA Y PROTECCION CON PINTURA ANTICORROSIVA	PZA.	1
				20	TORNILLO DE 5/8"X 3" COMPLETO	PZA.	32
				21	TORNILLO HEX. DE 3/4"X 4" COMPLETO	PZA.	48