

Obra:
CONSTRUCCIÓN DE SISTEMA DE ALCANTARILLADO CON INSTALACION DE 137 DESCARGAS DOMICILIARIAS Y SANEAMIENTO MEDIANTE FOSA SEPTICA Y LAGUNA WETLAND.
Localidad:
ALTA ROSA, ELOTA, SINALOA.
Contenido:
PLANTA DE EMISOR 8" DE DIAMETRO.

- Simbologia:**
- Limite de manzana.
 - Limite de lote
 - Dren.
 - Numero de Manzana.
 - Numero de lote.
 - Red de Atarjeas de 8" de diámetro de Proyecto.
 - Pozo de visita tipo comun en Atarjeas.
 - Colector de 8" de diámetro de proyecto.
 - Pozo de visita tipo comun en Colector.
 - Colector de 8" de diámetro de proyecto.
 - Descarga domiciliaria de 6" de diámetro de proyecto.


Dibujó:
C. ARQ. ROBERTO CABANILLAS PRADO

Revisó:
C. ING. DAVID GERMAN OSUNA IRIBE

Autorizó:
C. L.A.E. JULIO CESAR RIOS FRANCO

Escala: LA INDIC. Numero de plano: **ALC/09.**
Fecha: NOV/2018.

SISTEMA DE ALCANTARILLADO

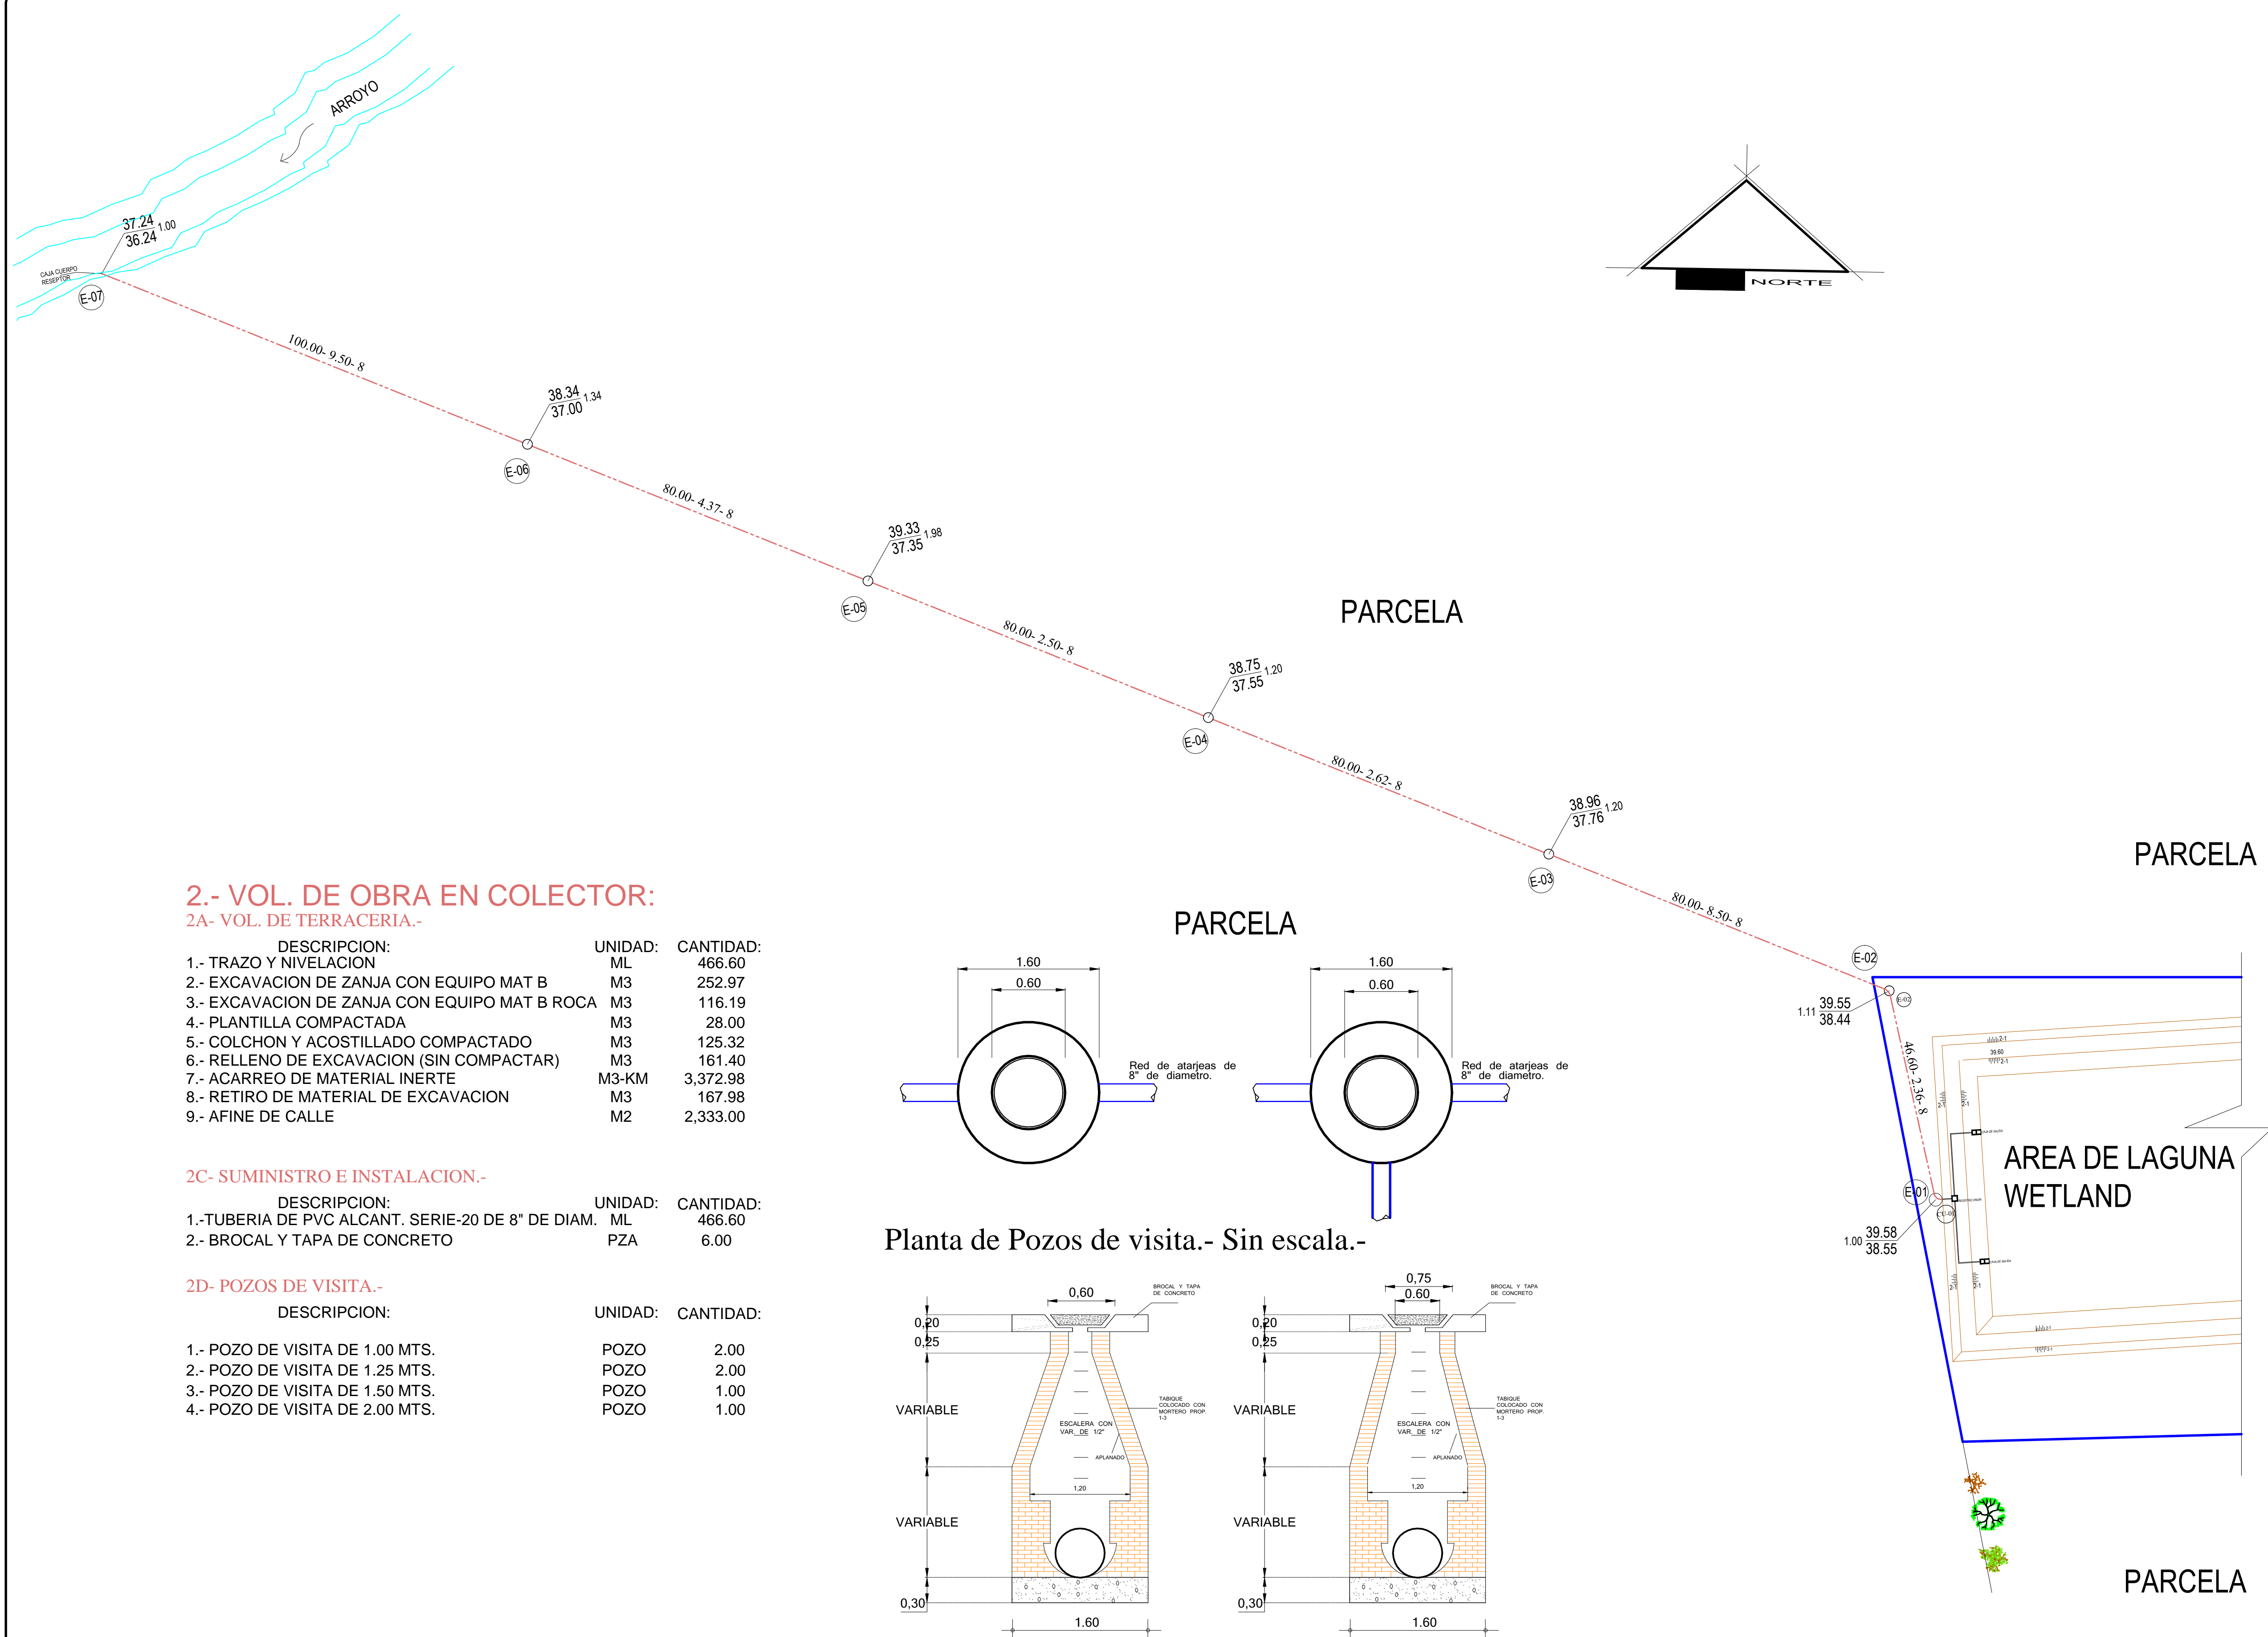

2.- VOL. DE OBRA EN COLECTOR:
2A- VOL. DE TERRACERIA.-


DESCRIPCION:	UNIDAD:	CANTIDAD:
1.- TRAZO Y NIVELACION	ML	466.60
2.- EXCAVACION DE ZANJA CON EQUIPO MAT B	M3	252.97
3.- EXCAVACION DE ZANJA CON EQUIPO MAT B ROCA	M3	116.19
4.- PLANTILLA COMPACTADA	M3	28.00
5.- COLCHON Y ACOSTILLADO COMPACTADO	M3	125.32
6.- RELLENO DE EXCAVACION (SIN COMPACTAR)	M3	161.40
7.- ACARREO DE MATERIAL INERTE	M3-KM	3,372.98
8.- RETIRO DE MATERIAL DE EXCAVACION	M3	167.98
9.- AFINE DE CALLE	M2	2,333.00

2C- SUMINISTRO E INSTALACION.-


DESCRIPCION:	UNIDAD:	CANTIDAD:
1.- TUBERIA DE PVC ALCANT. SERIE-20 DE 8" DE DIAM.	ML	466.60
2.- BROCAL Y TAPA DE CONCRETO	PZA	6.00

2D- POZOS DE VISITA.-

DESCRIPCION:	UNIDAD:	CANTIDAD:
1.- POZO DE VISITA DE 1.00 MTS.	POZO	2.00
2.- POZO DE VISITA DE 1.25 MTS.	POZO	2.00
3.- POZO DE VISITA DE 1.50 MTS.	POZO	1.00
4.- POZO DE VISITA DE 2.00 MTS.	POZO	1.00

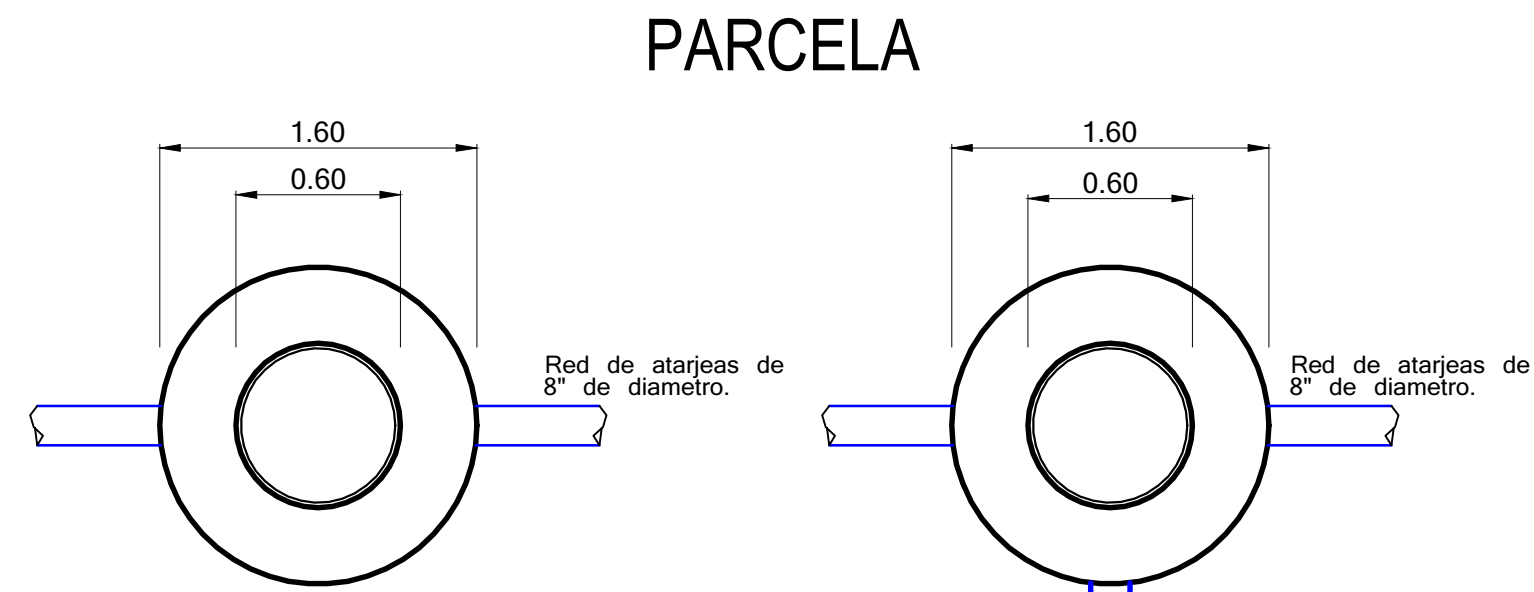

Planta de Pozos de visita.- Sin escala.-

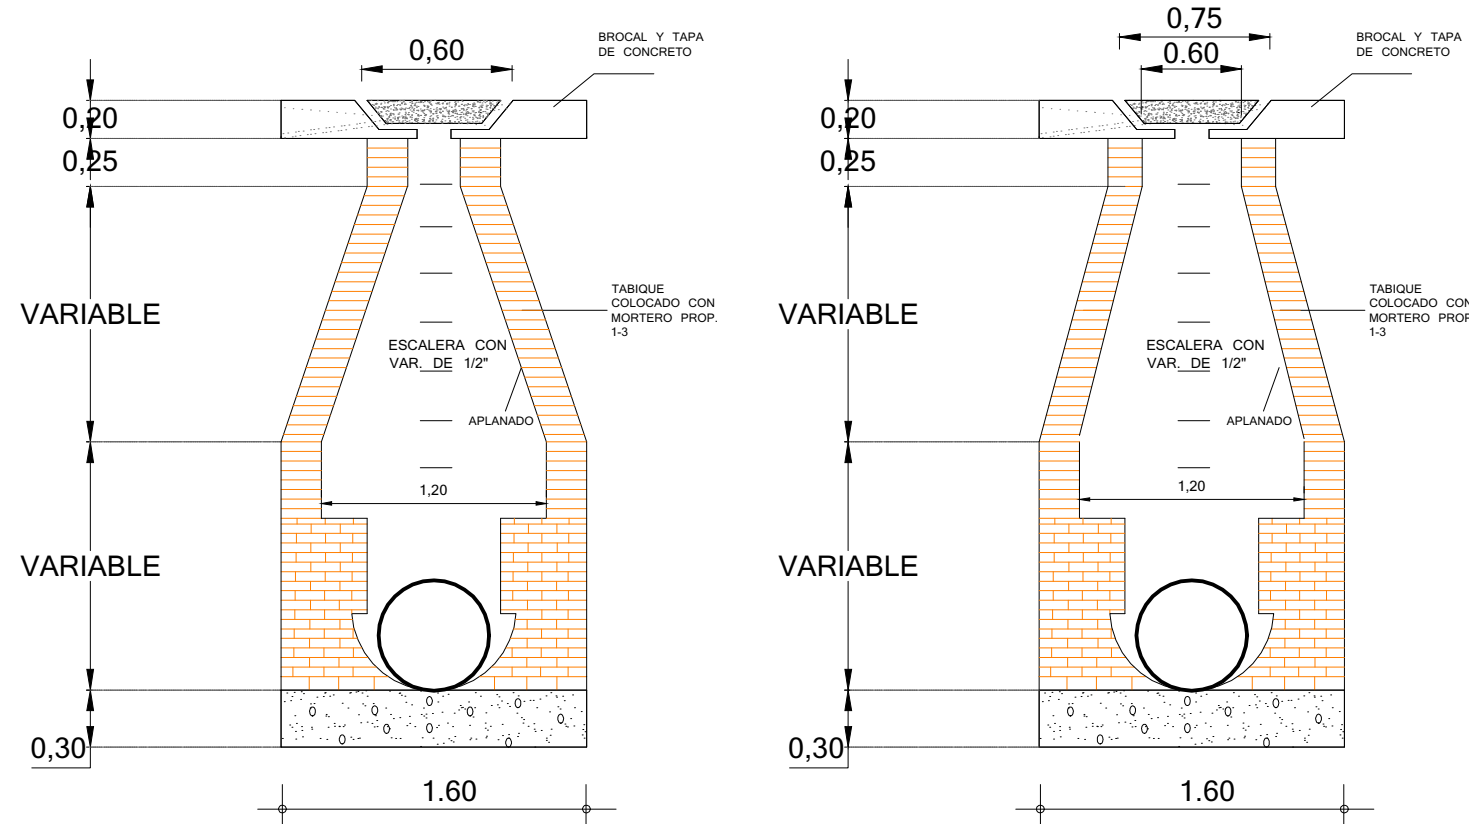

DETALLE DE POZO DE VISTA.- Sin escala.-