
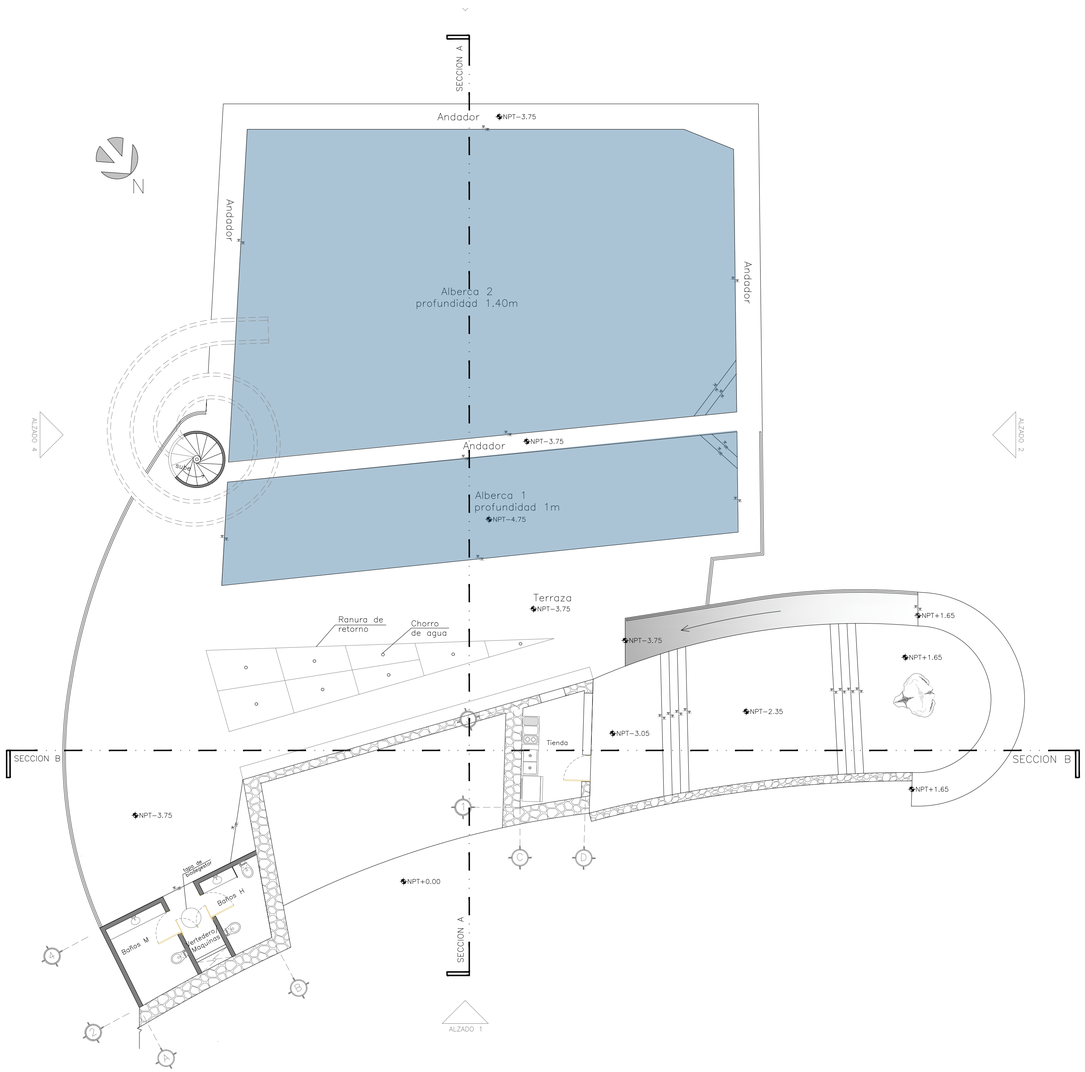


CARPA OLIVERA — NIVEL -1

REMODELACIÓN — PLANTA ARQUITECTÓNICA

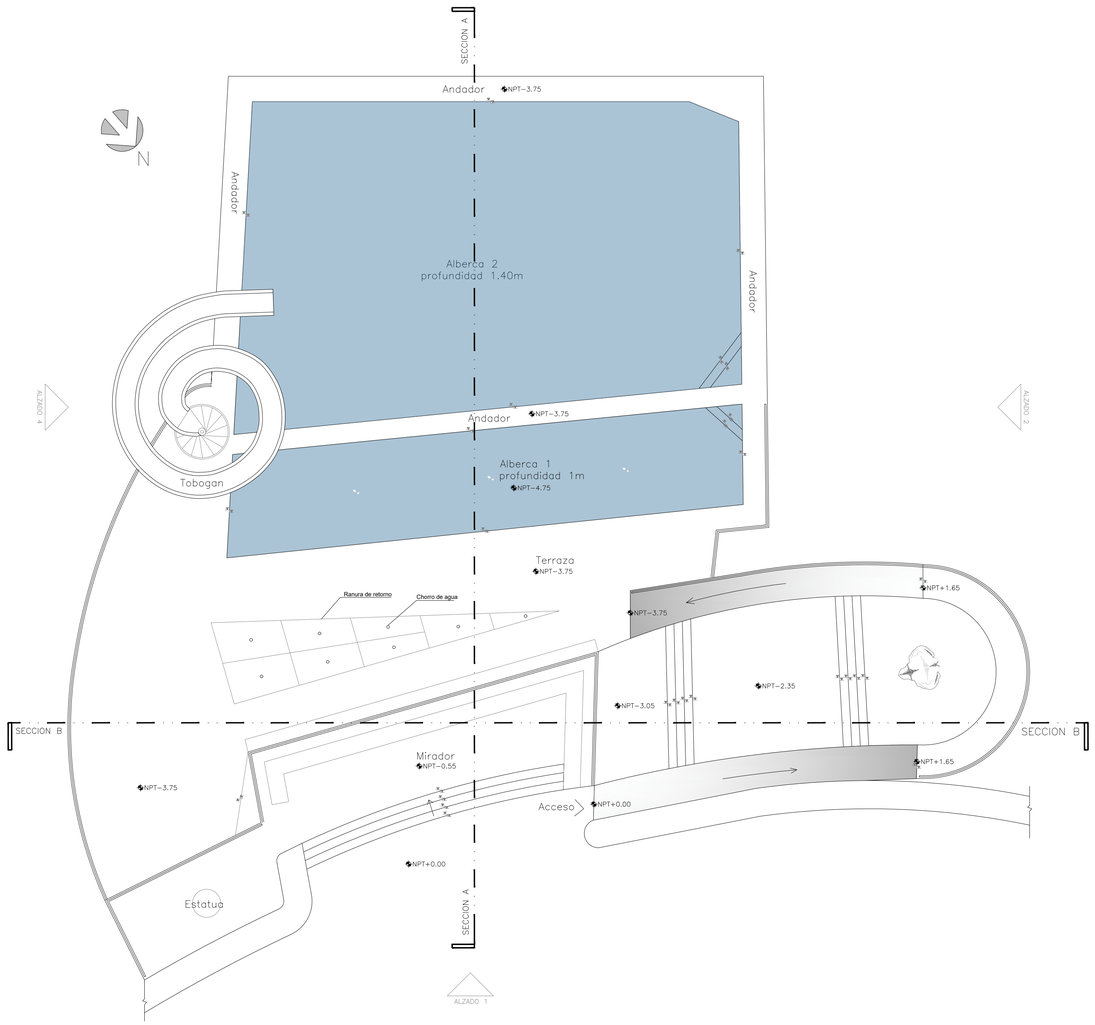

CARPA OLIVERA — NIVELCALLE

ESTADO ACTUAL — PLANTA ARQUITECTÓNICA

JH ARQUITECTURA


NOMBRE DEL PROYECTO :

CARPA OLIVERA -
PROPUESTA DE REMODELACIÓN

UBICACIÓN :

82000, P.º Claussen, 82000 Mazatlán, Sin.

PLANO DE UBICACIÓN :

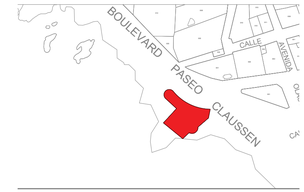

DISEÑO :

JH ARQUITECTURA

PROYECCIÓN Y DIGITALIZACIÓN :

JH ARQUITECTURA

CLIENTE :

H. Ayuntamiento de Mazatlán

FIRMAS Y SELLOS :

NOTAS/OBSERVACIONES :

CONTENIDO :

Plantas arquitectónicas


FECHA : 27/03/2026

ESCALA : 1:75


CLAVE LÁMINA:

A R Q - 0 1


© 2026 JH Arquitectura Todos los derechos reservados.

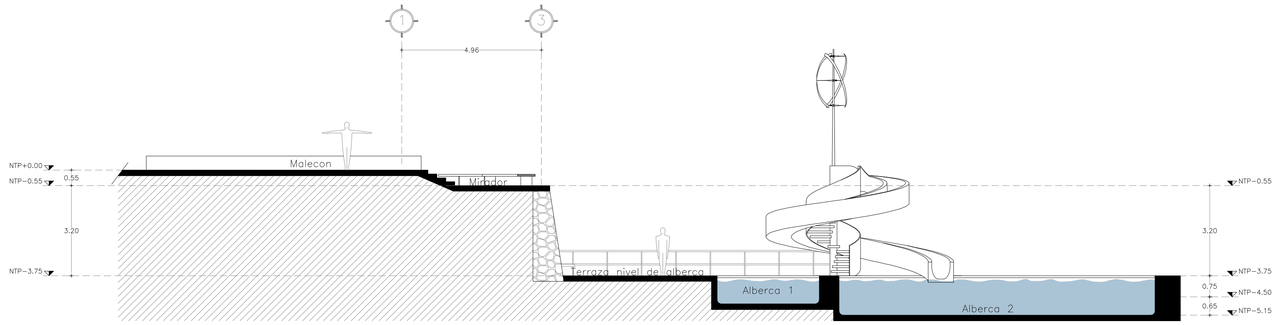


CARPA OLIVERA
ESTADO ACTUAL
SECCION A

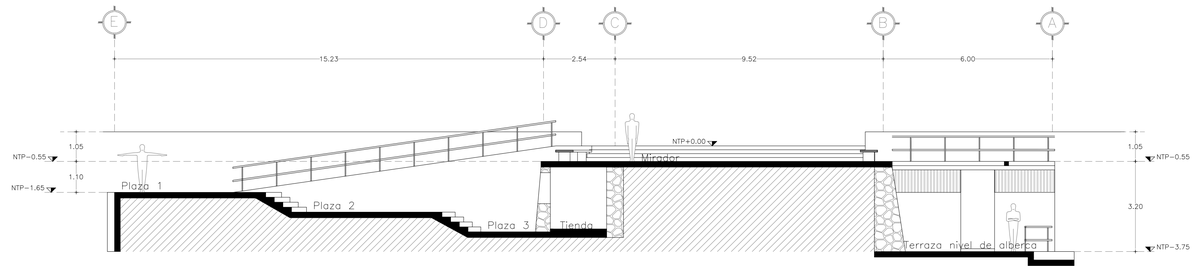


CARPA OLIVERA
ESTADO ACTUAL
SECCION B

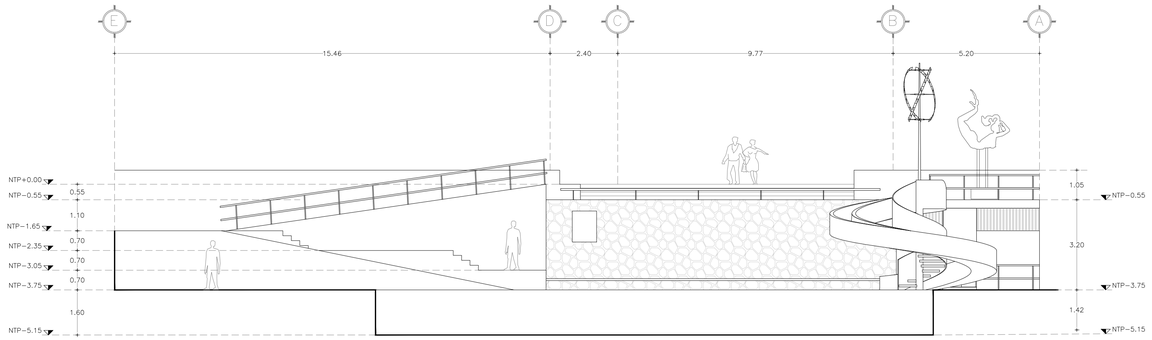


CARPA OLIVERA
ESTADO ACTUAL
ALZADO 3. POSTERIOR

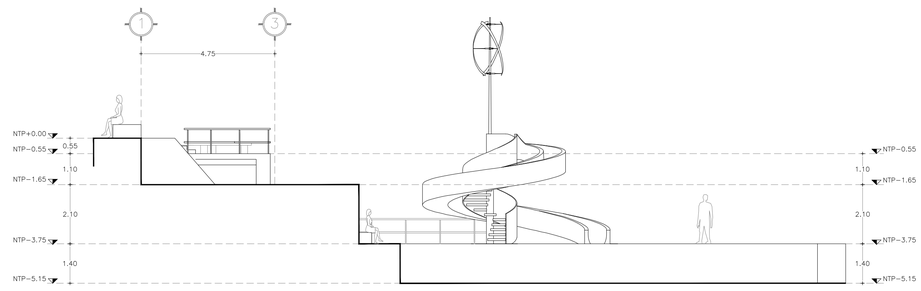

CARPA OLIVERA
ESTADO ACTUAL
ALZADO 2. LATERAL

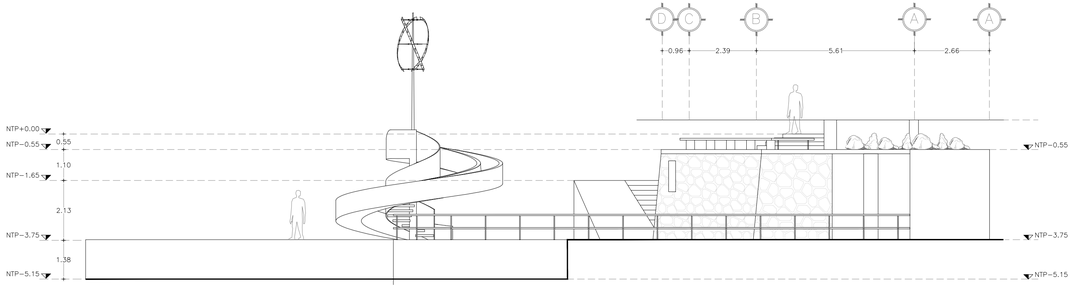

CARPA OLIVERA
ESTADO ACTUAL
ALZADO 4. LATERAL

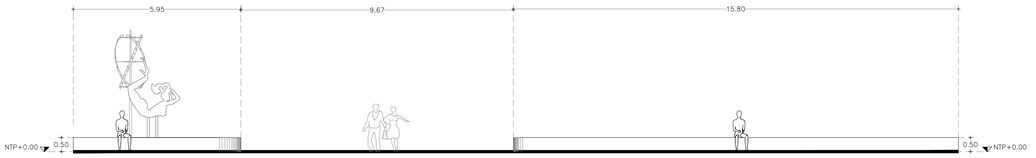

CARPA OLIVERA
ESTADO ACTUAL
ALZADO 1. FRONTAL

JH ARQUITECTURA


NOMBRE DEL PROYECTO :

CARPA OLIVERA -
PROPUESTA DE REMODELACIÓN

UBICACIÓN :

82000, P.º Claussen, 82000 Mazatlán, Sin.

PLANO DE UBICACIÓN :

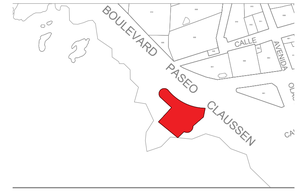

DISEÑO :

JH ARQUITECTURA

PROYECCIÓN Y DIGITALIZACIÓN :

JH ARQUITECTURA

CLIENTE :

H. Ayuntamiento de Mazatlán

FIRMAS Y SELLOS :

NOTAS/OBSERVACIONES :

CONTENIDO :

Alzados y cortes arquitectónicos


FECHA : 27/03/2026

ESCALA : 1:75

CLAVE LÁMINA:


A R Q - 0 1

© 2026 JH Arquitectura Todos los derechos reservados.

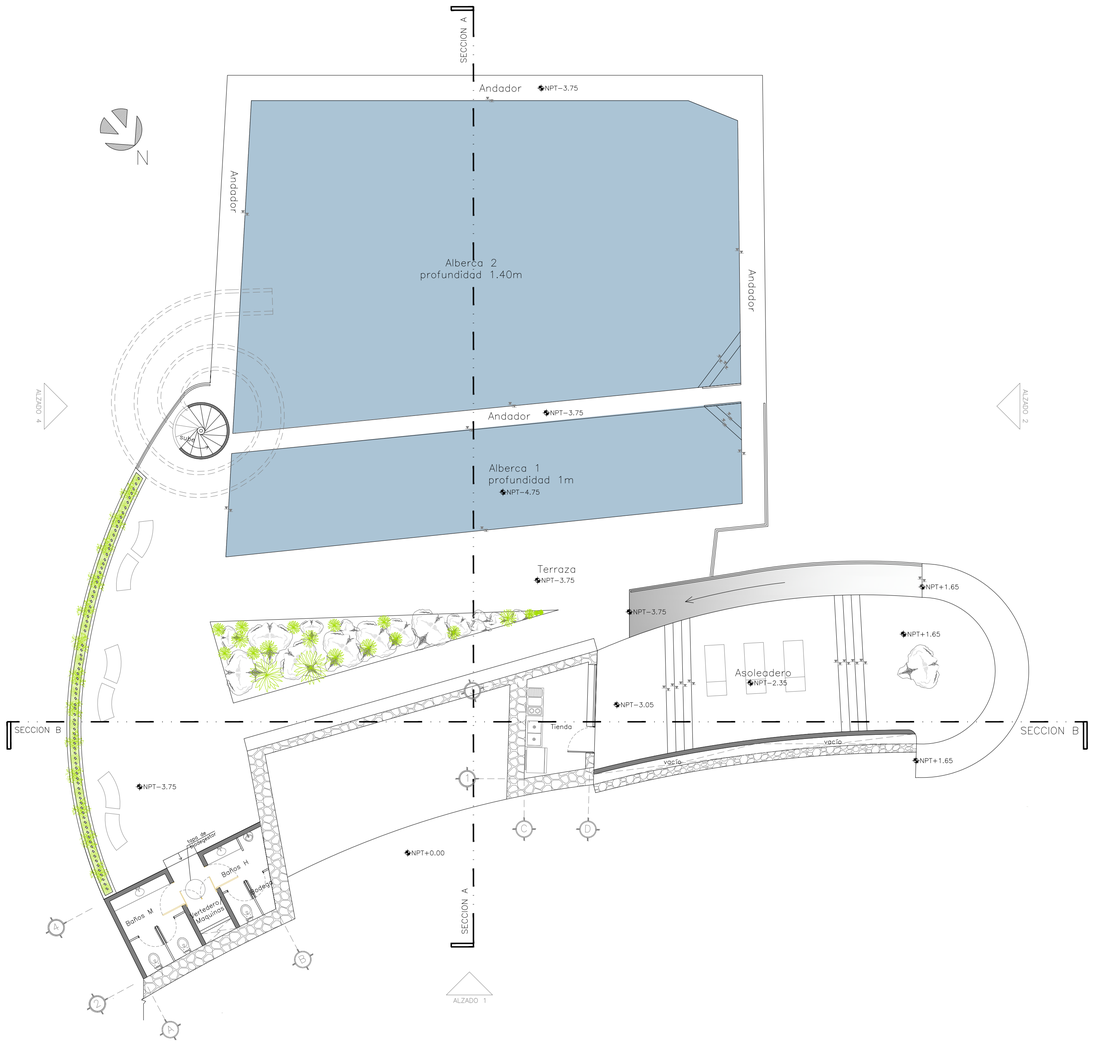

CARPA OLIVERA — NIVEL -1

REMODELACIÓN — PLANTA ARQUITECTÓNICA

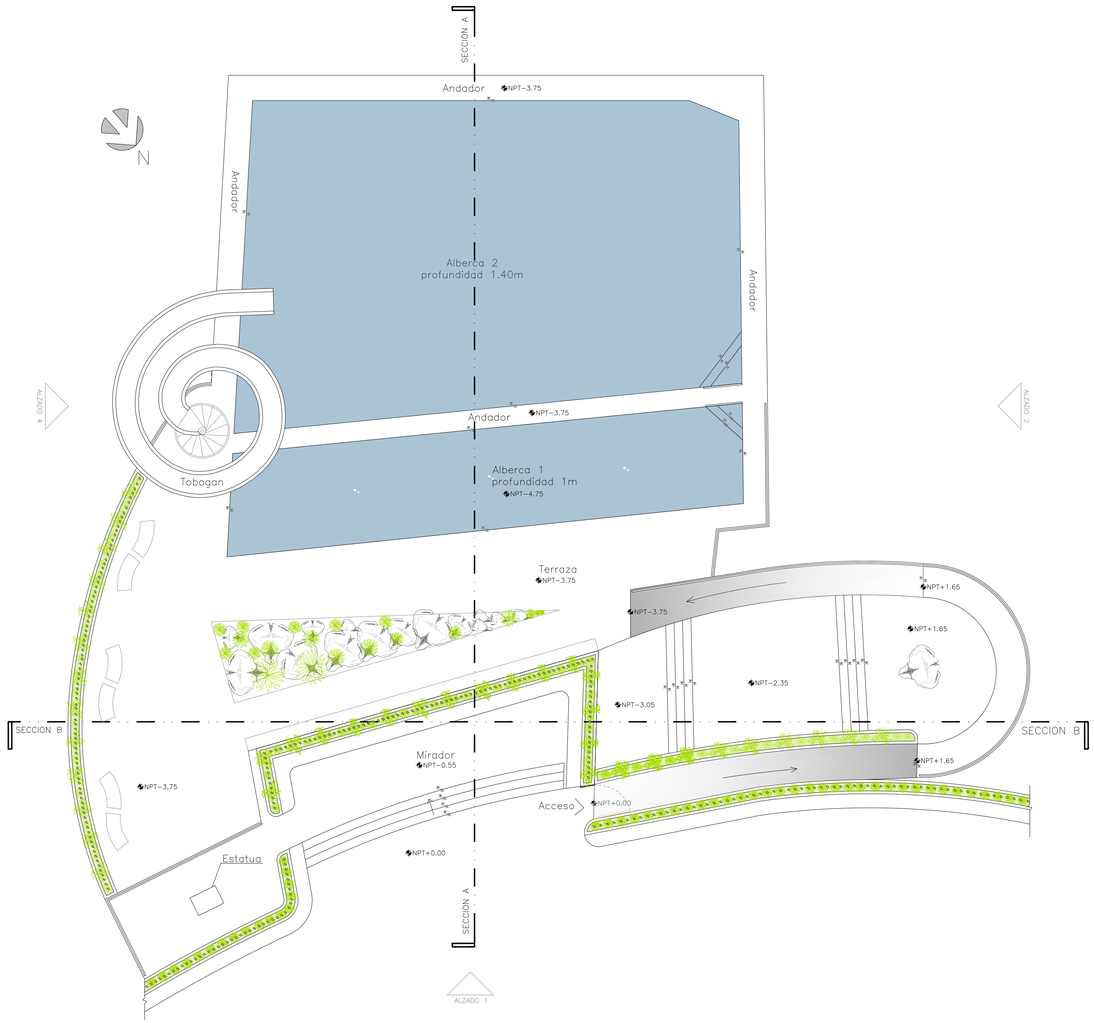

CARPA OLIVERA — NIVELCALLE

REMODELACIÓN — PLANTA ARQUITECTÓNICA

JH ARQUITECTURA


NOMBRE DEL PROYECTO :

CARPA OLIVERA -
PROPUESTA DE REMODELACIÓN

UBICACIÓN :

82000, P.º Claussen, 82000 Mazatlán, Sin.

PLANO DE UBICACIÓN :

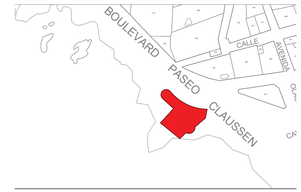

DISEÑO :

JH ARQUITECTURA

PROYECCIÓN Y DIGITALIZACIÓN :

JH ARQUITECTURA

CLIENTE :

H. Ayuntamiento de Mazatlán

FIRMAS Y SELLOS :

NOTAS/OBSERVACIONES :

CONTENIDO :

Plantas arquitectónicas


FECHA : 27/03/2026

ESCALA : 1:75


CLAVE LÁMINA:

A R Q - 0 1


© 2026 JH Arquitectura Todos los derechos reservados.

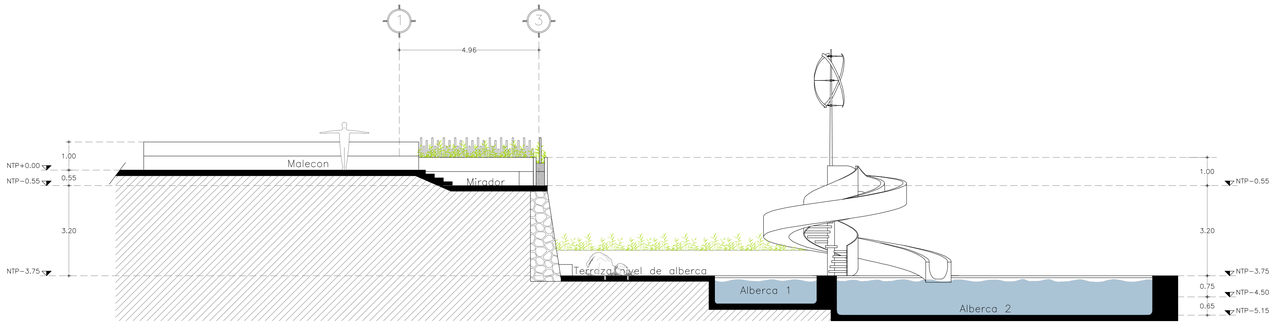


CARPA OLIVERA
PROPUESTA
SECCION A

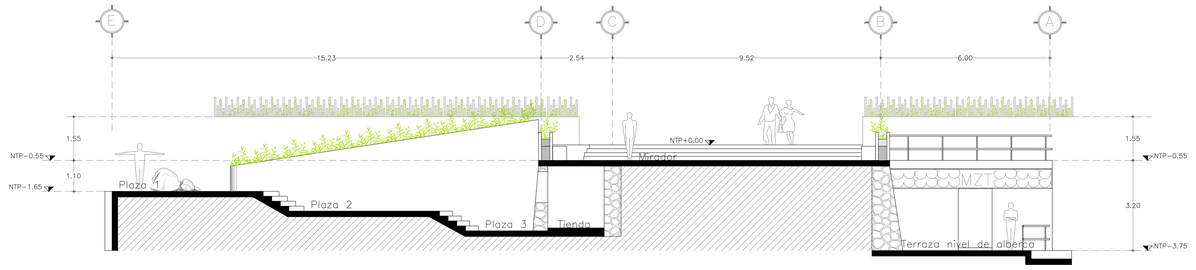


CARPA OLIVERA
PROPUESTA
SECCION B

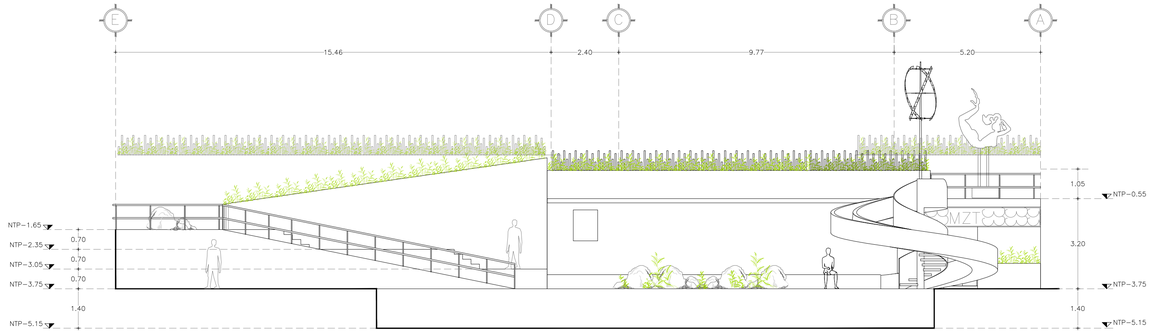

CARPA OLIVERA
PROPUESTA
ALZADO 3. POSTERIOR

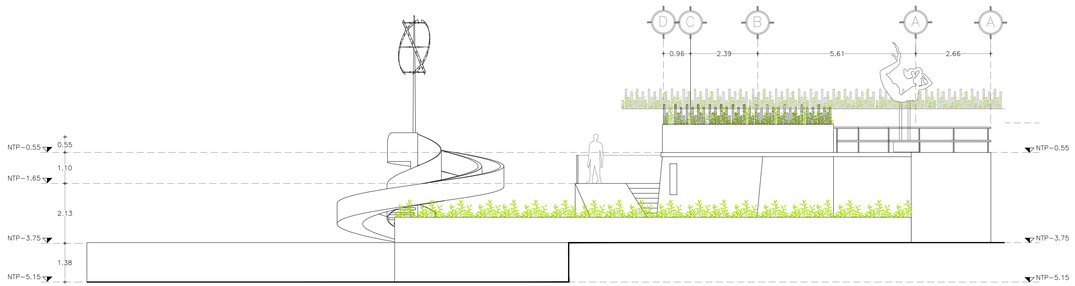


CARPA OLIVERA
PROPUESTA
ALZADO 4. LATERAL

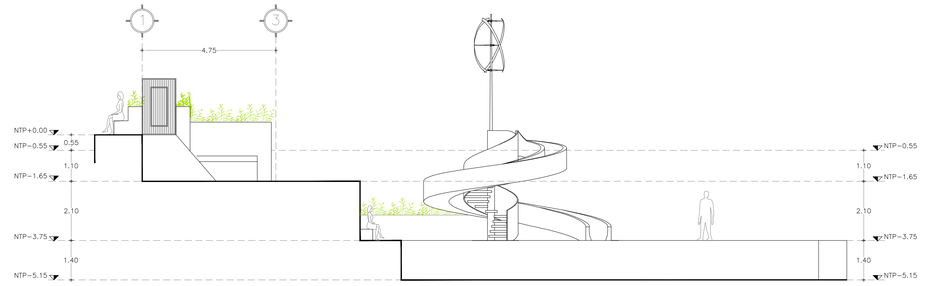

CARPA OLIVERA
PROPUESTA
ALZADO 2. LATERAL

CARPA OLIVERA
PROPUESTA
ALZADO 2. LATERAL

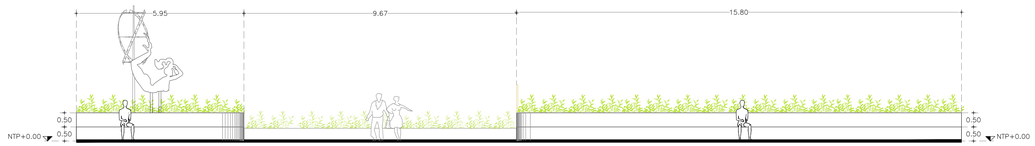

CARPA OLIVERA
PROPUESTA
ALZADO 1. FRONTAL

JH ARQUITECTURA


NOMBRE DEL PROYECTO :

CARPA OLIVERA -
PROPUESTA DE REMODELACIÓN

UBICACIÓN :

82000, P.º Claussen, 82000 Mazatlán, Sin.

PLANO DE UBICACIÓN :

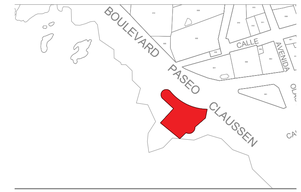

DISEÑO :

JH ARQUITECTURA

PROYECCIÓN Y DIGITALIZACIÓN :

JH ARQUITECTURA

CLIENTE :

H. Ayuntamiento de Mazatlán

FIRMAS Y SELLOS :

NOTAS/OBSERVACIONES :

CONTENIDO :

Alzados y cortes arquitectónicos

FECHA : 27/03/2026

ESCALA : 1:75

CLAVE LÁMINA:

A R Q - 0 1

© 2026 JH Arquitectura Todos los derechos reservados.