


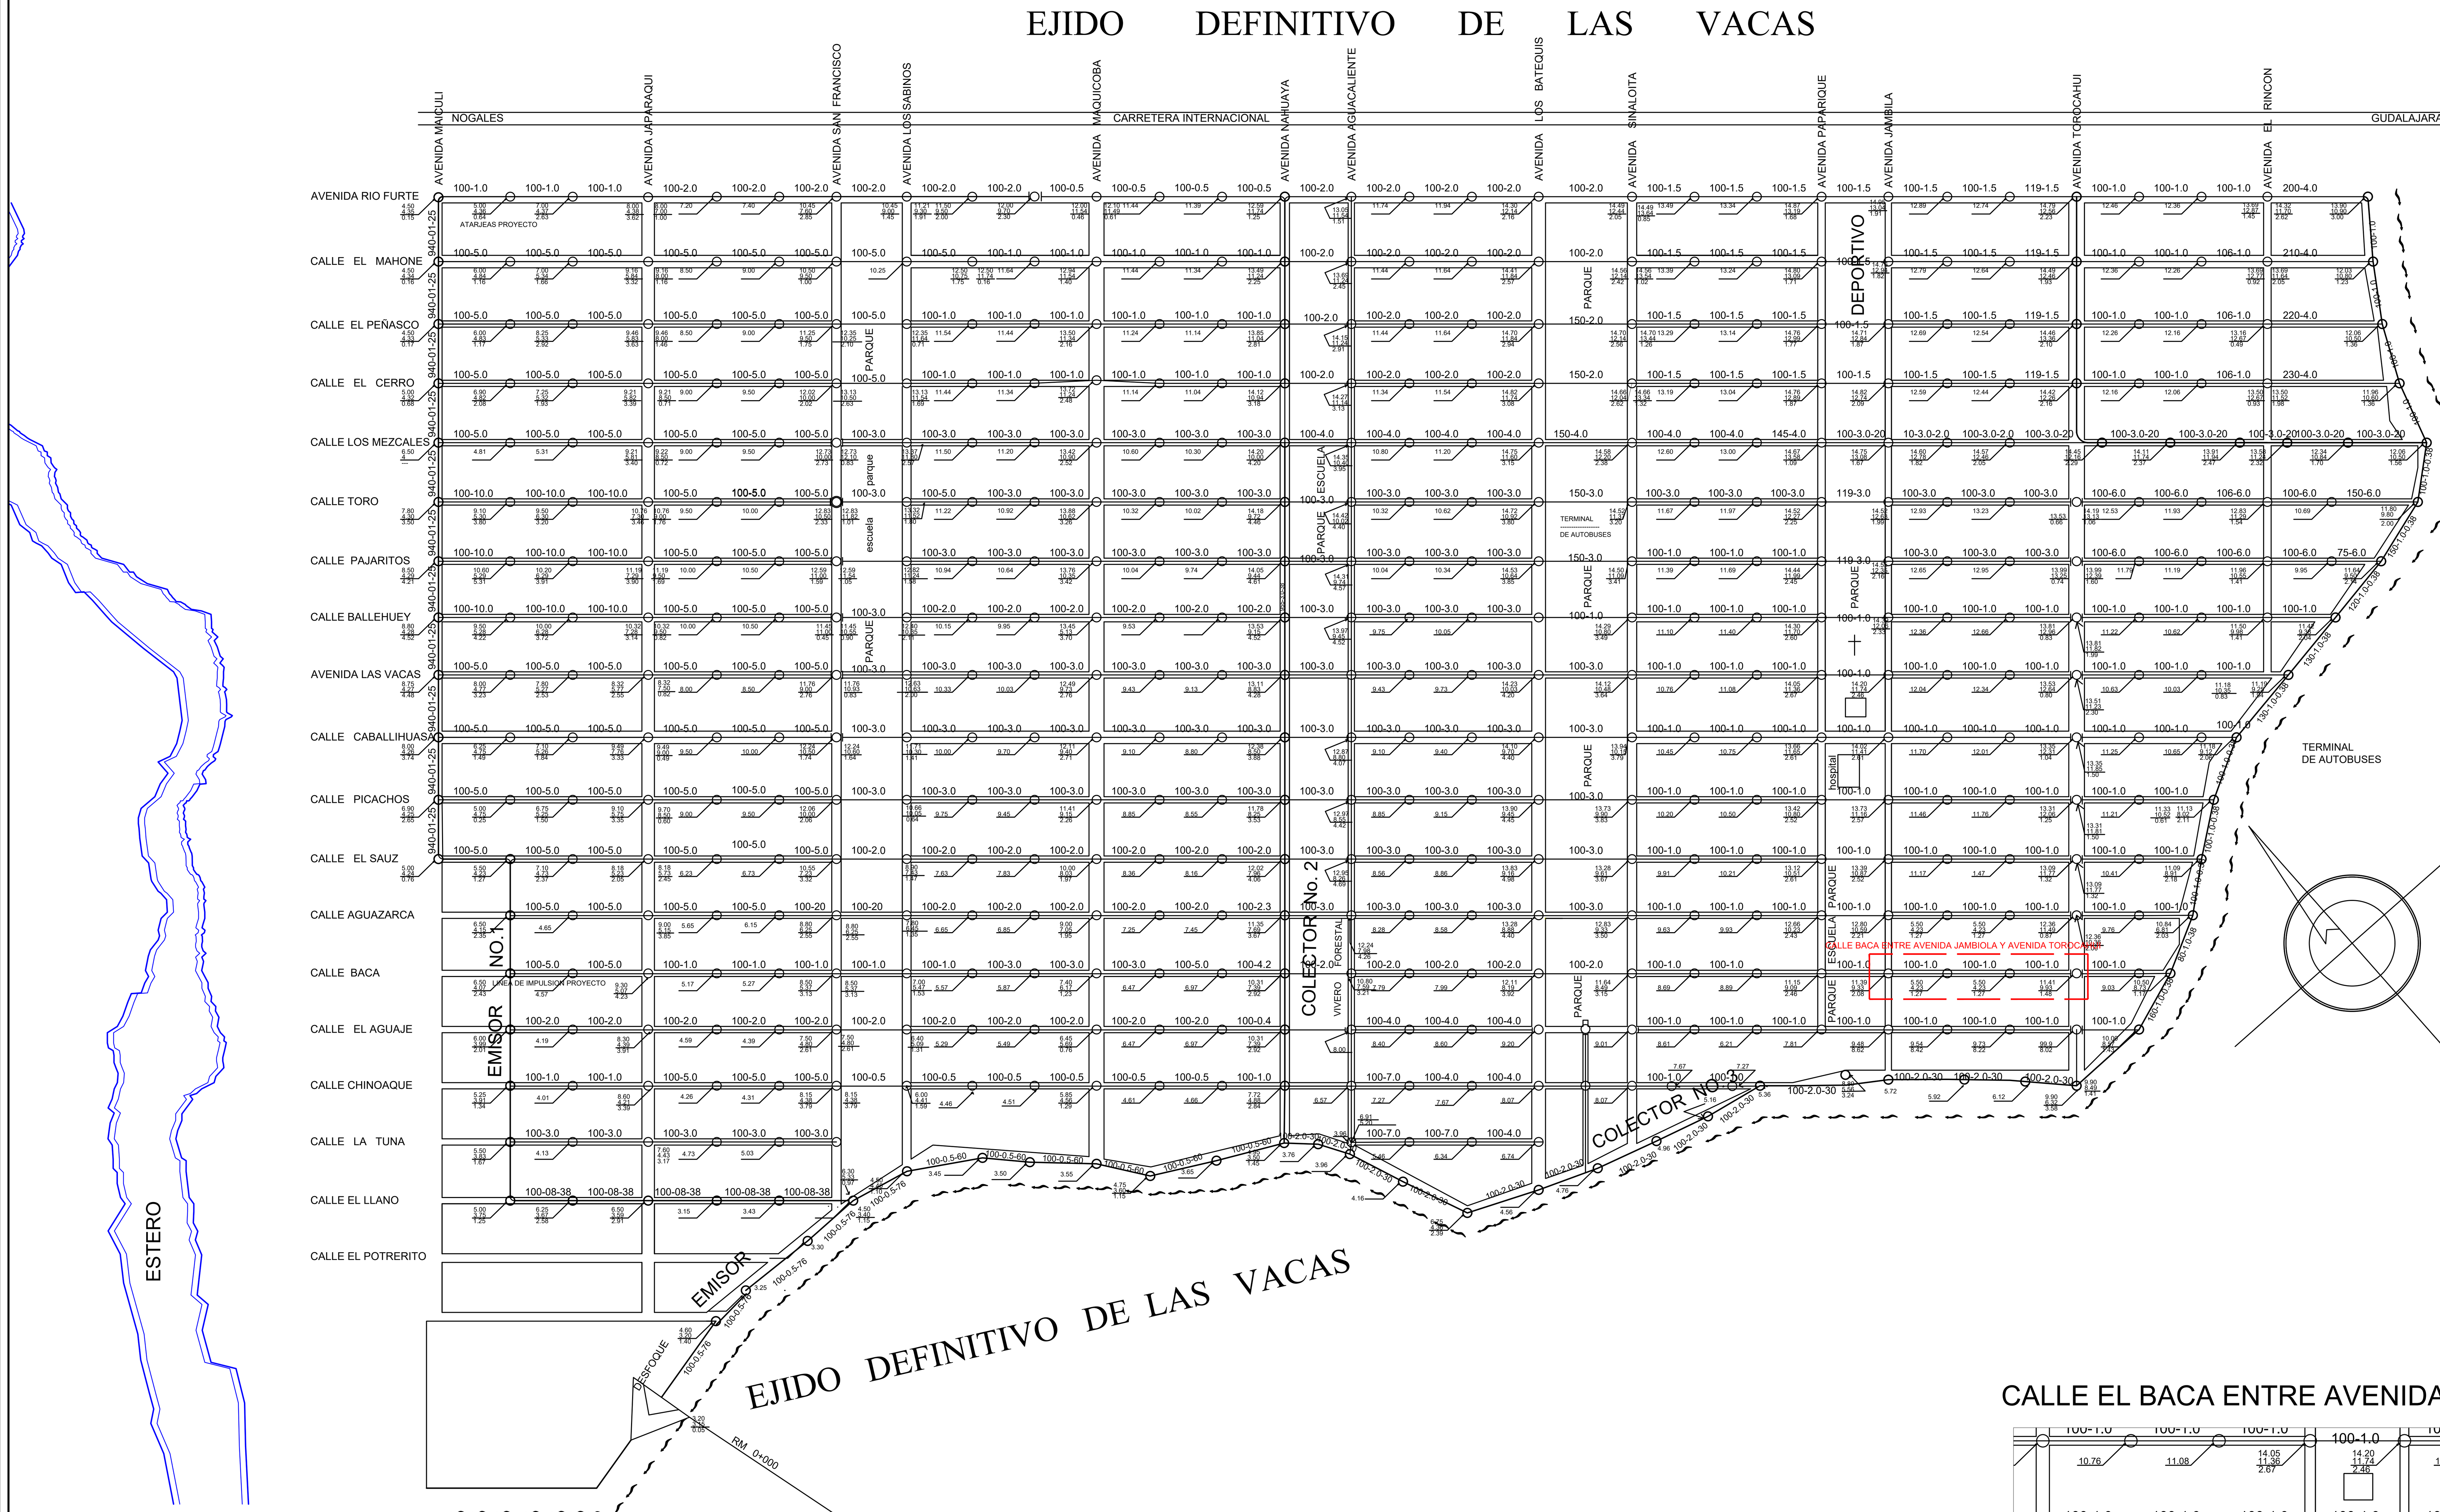


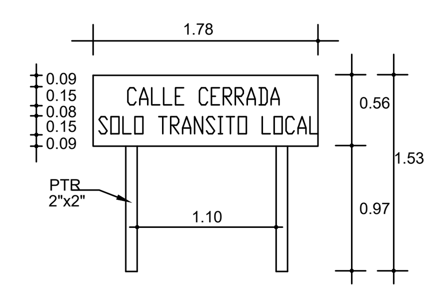


SEÑAL DECISIVA DPI-8

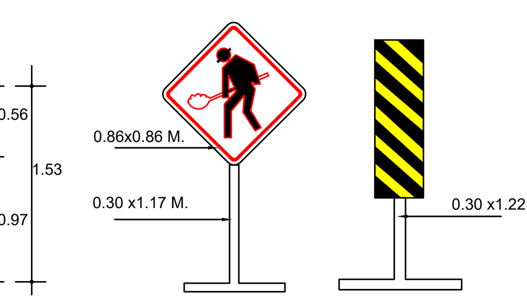

INDICADORES DE OBSTACULOS EN LA ZONA DE TRABAJO

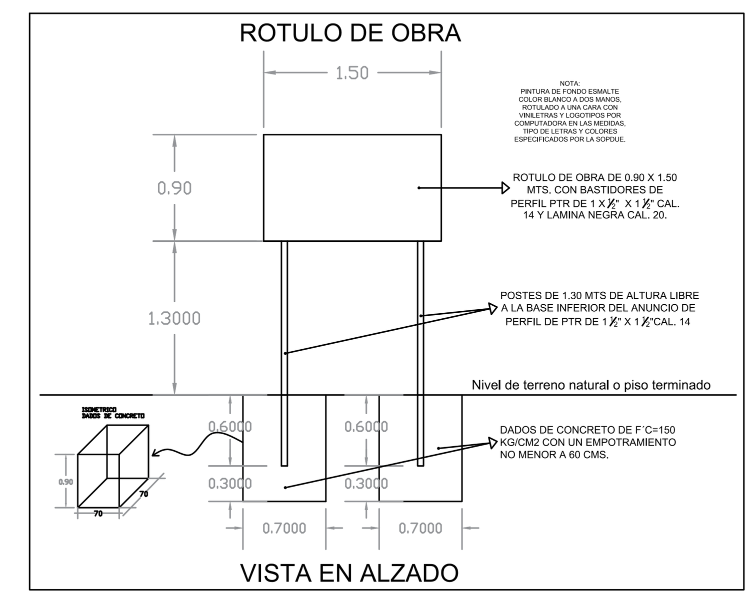



Localización

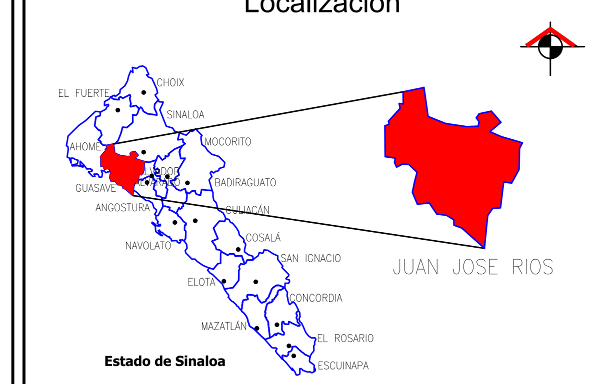


Simbología

- CERCOS
- EJE DE PROYECTO
- ARBOLES
- POSTE CFE
- POSTE TELMEX
- RETENIDA
- PROYECTO
- POZO DE VISITA
- CAJA DE VALVULA
- PR1 PUNTOS DE CONTROL

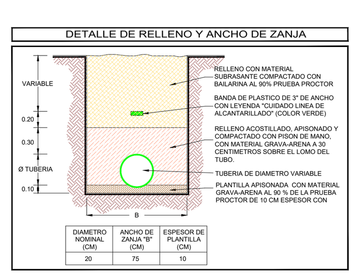


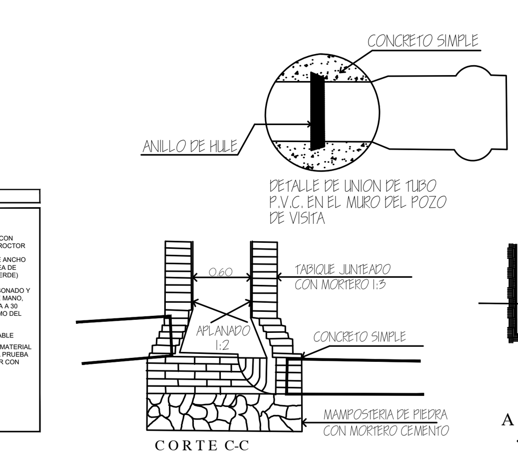


DETALLE DE POZO DE VISITA "COMUN" CON TUBERIA DE P.V.C.

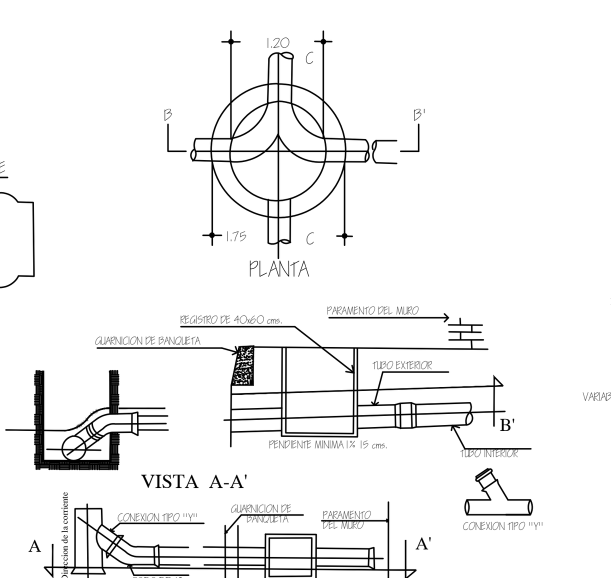


DESCARGA DOMICILIARIA CON TUBERIA DE P.V.C.

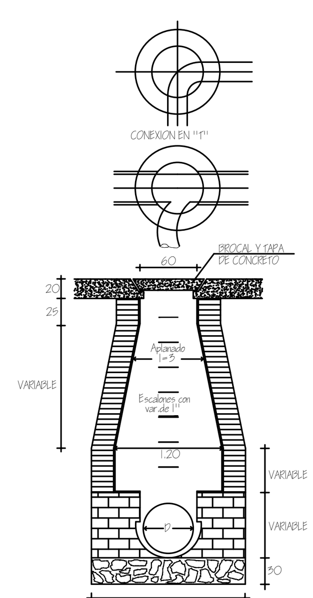


POZO DE VISITA "COMUN"

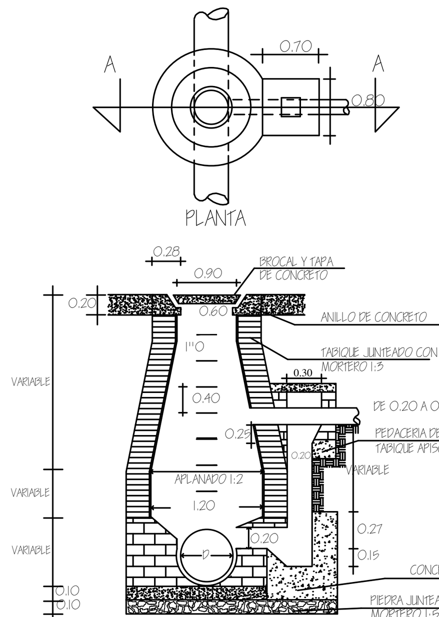

DETALLE DE POZO DE VISITA CON CAIDA ADOSADA

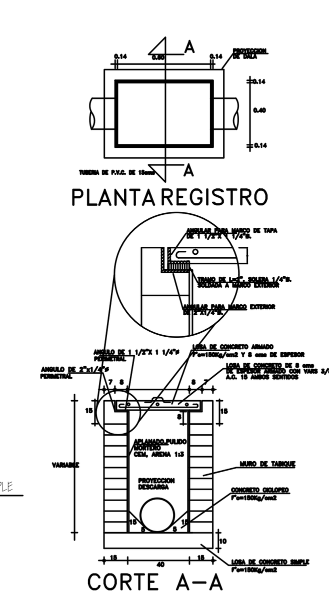

CALLE EL BACA ENTRE AVENIDA JAMBIOLA Y AVENIDA TOROCAHUI

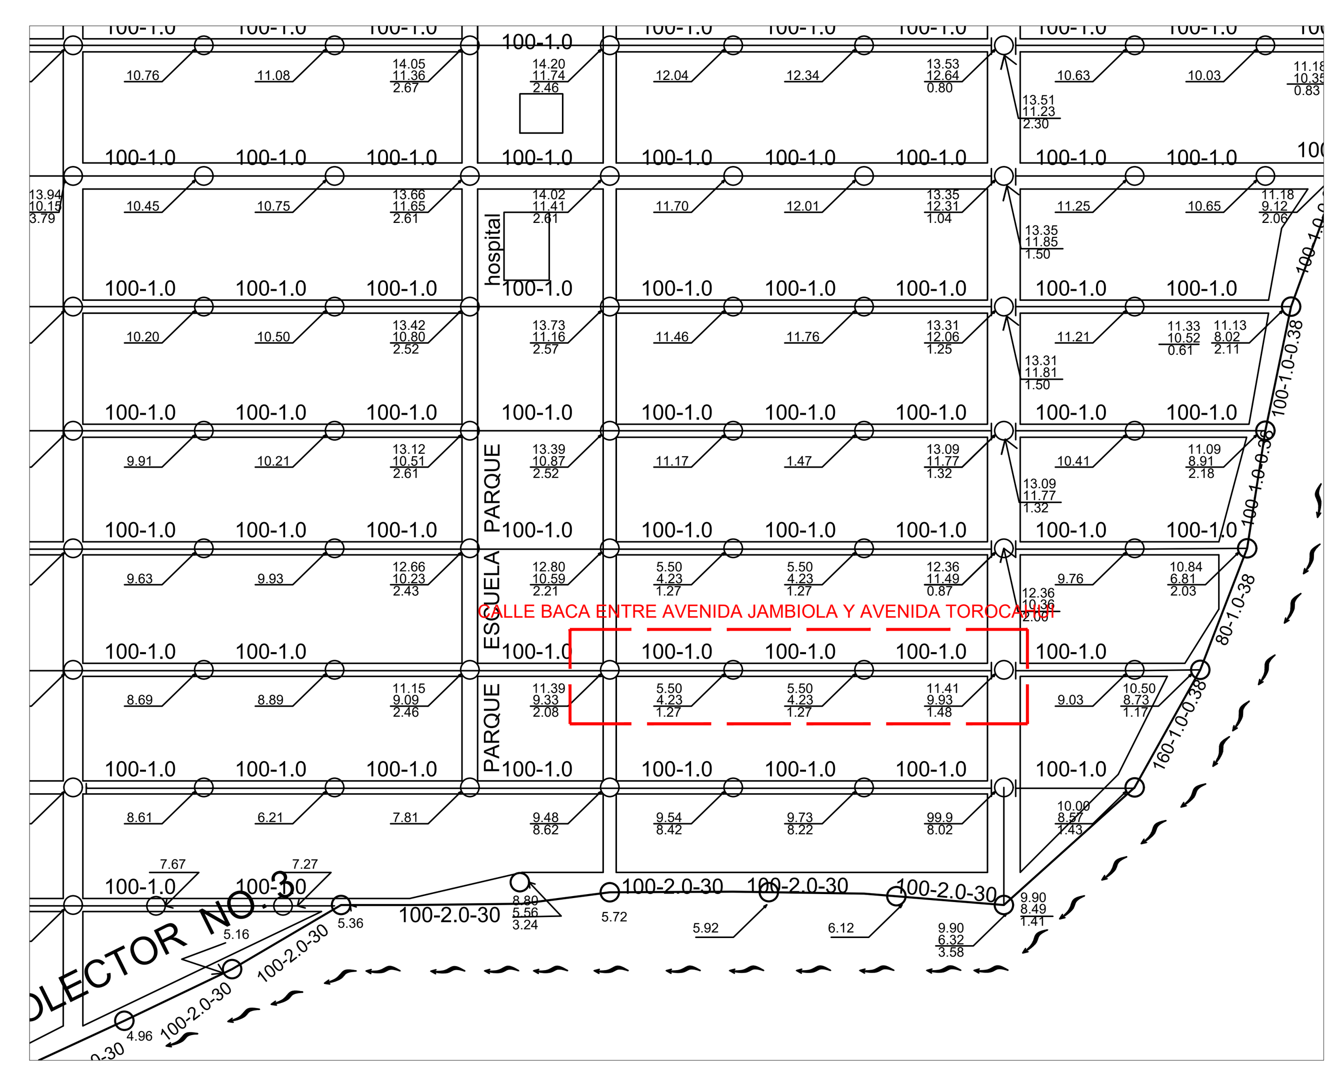



Arq. José Manuel Acosta Bernal
Director de Estudios y Proyectos

Arq. Javier Brambila López
Jefe de proyectos de Vialidad

Modificaciones

Fecha	Nombre	Concepto

Observaciones

Obra: RED DE DRENAJE SANITARIO EN CALLE EL BACA ENTRE AVENIDA JAMBIOLA Y AVENIDA TOROCAHUI EN EL MUNICIPIO DE JUAN JOSE RIOS.

Municipio: JUAN JOSE RIOS.

Contenido: PLANTA Y DETALLES CONSTRUCTIVOS

Dibujo: Depto. Vialidades

Escala: S/E

Fecha: Abril 2025

Plano: HOJA 1 DE 1