
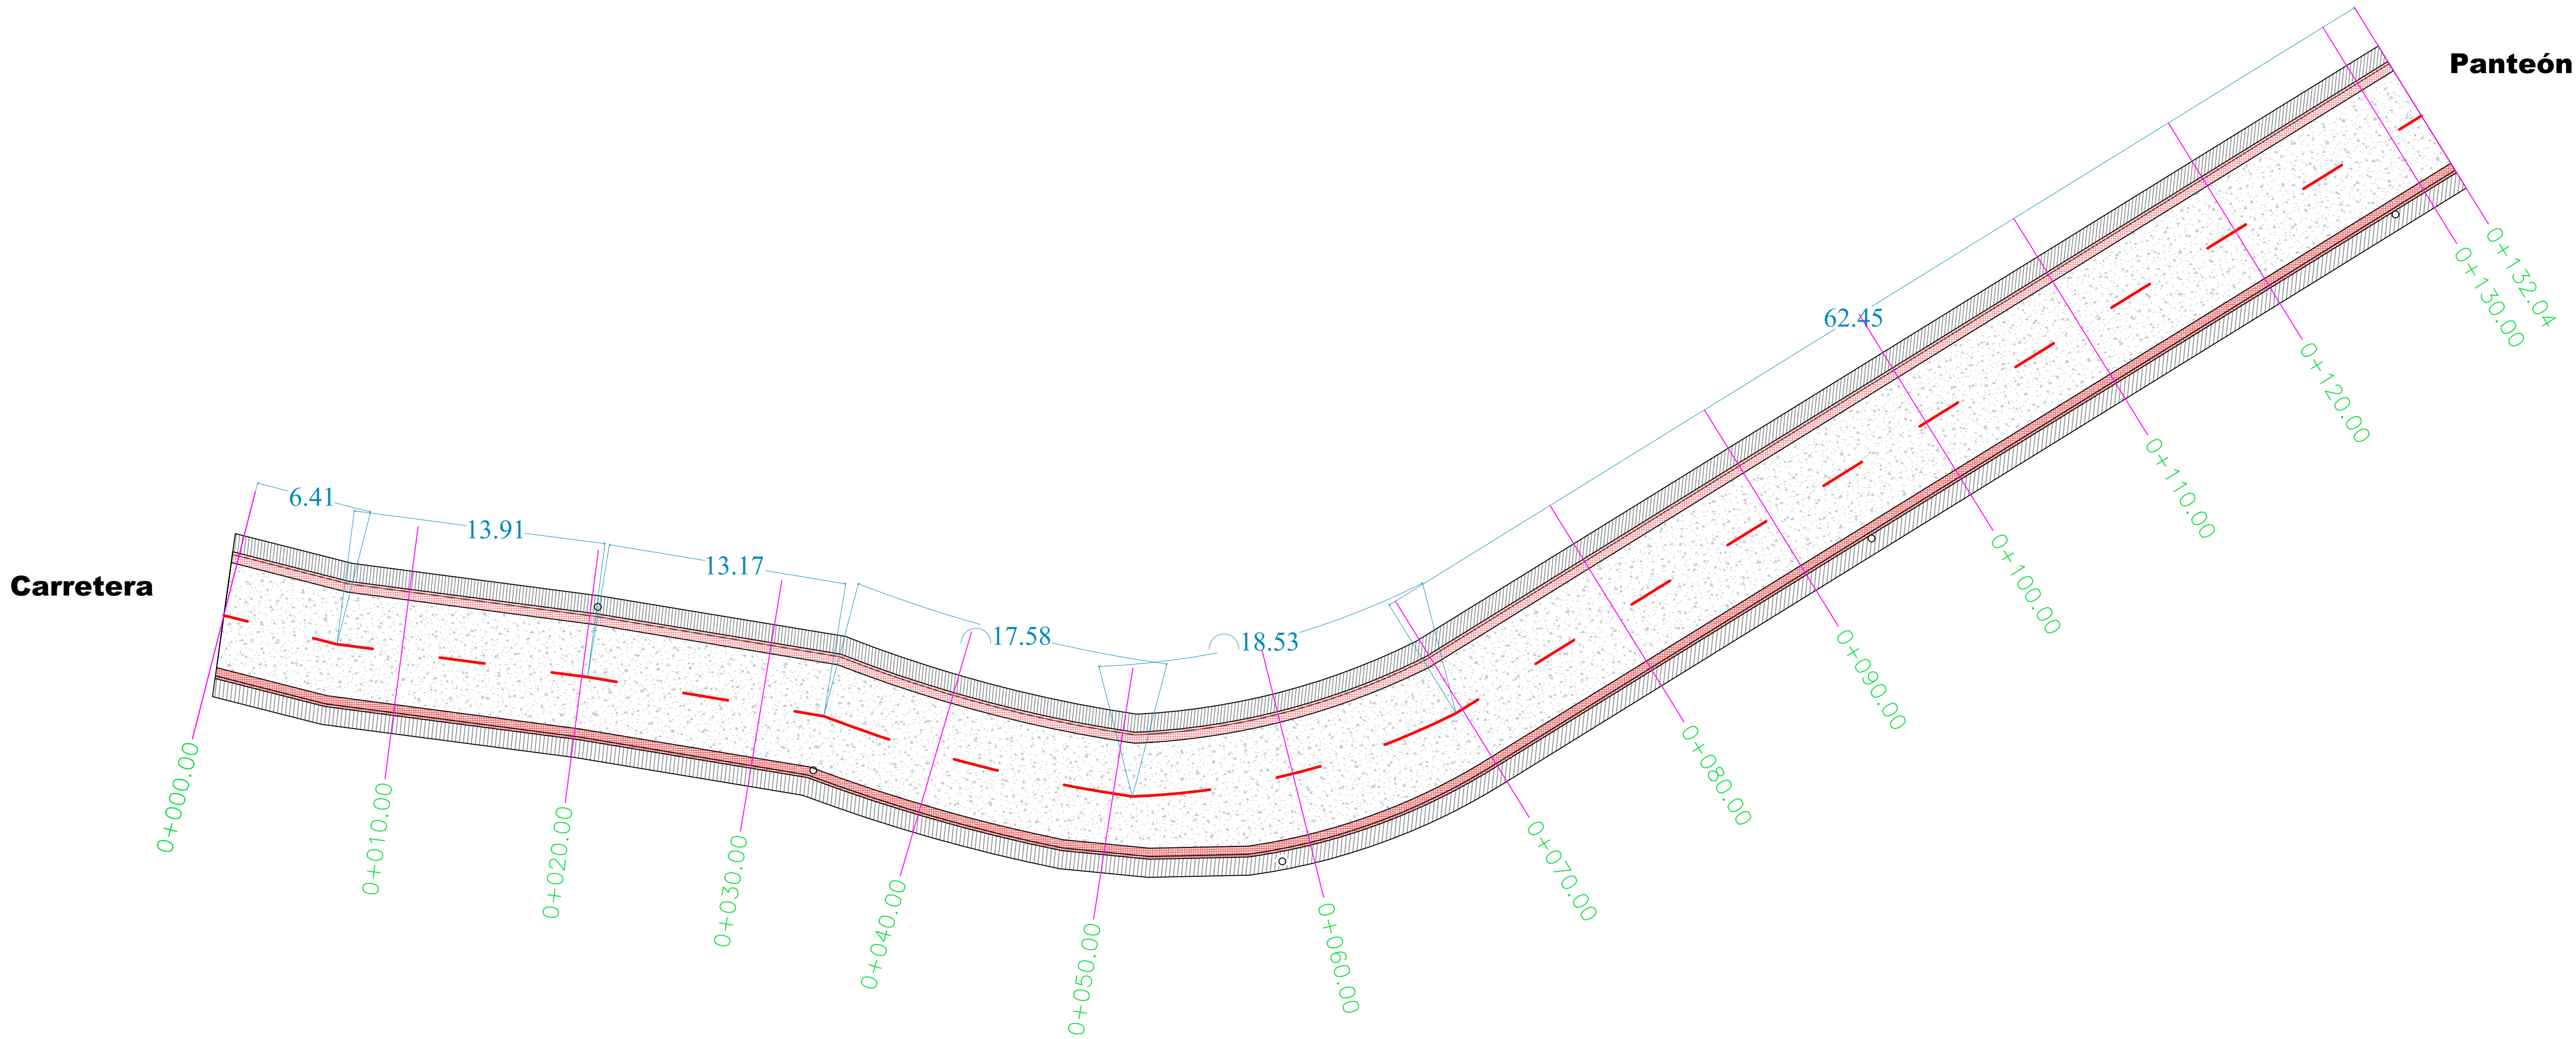
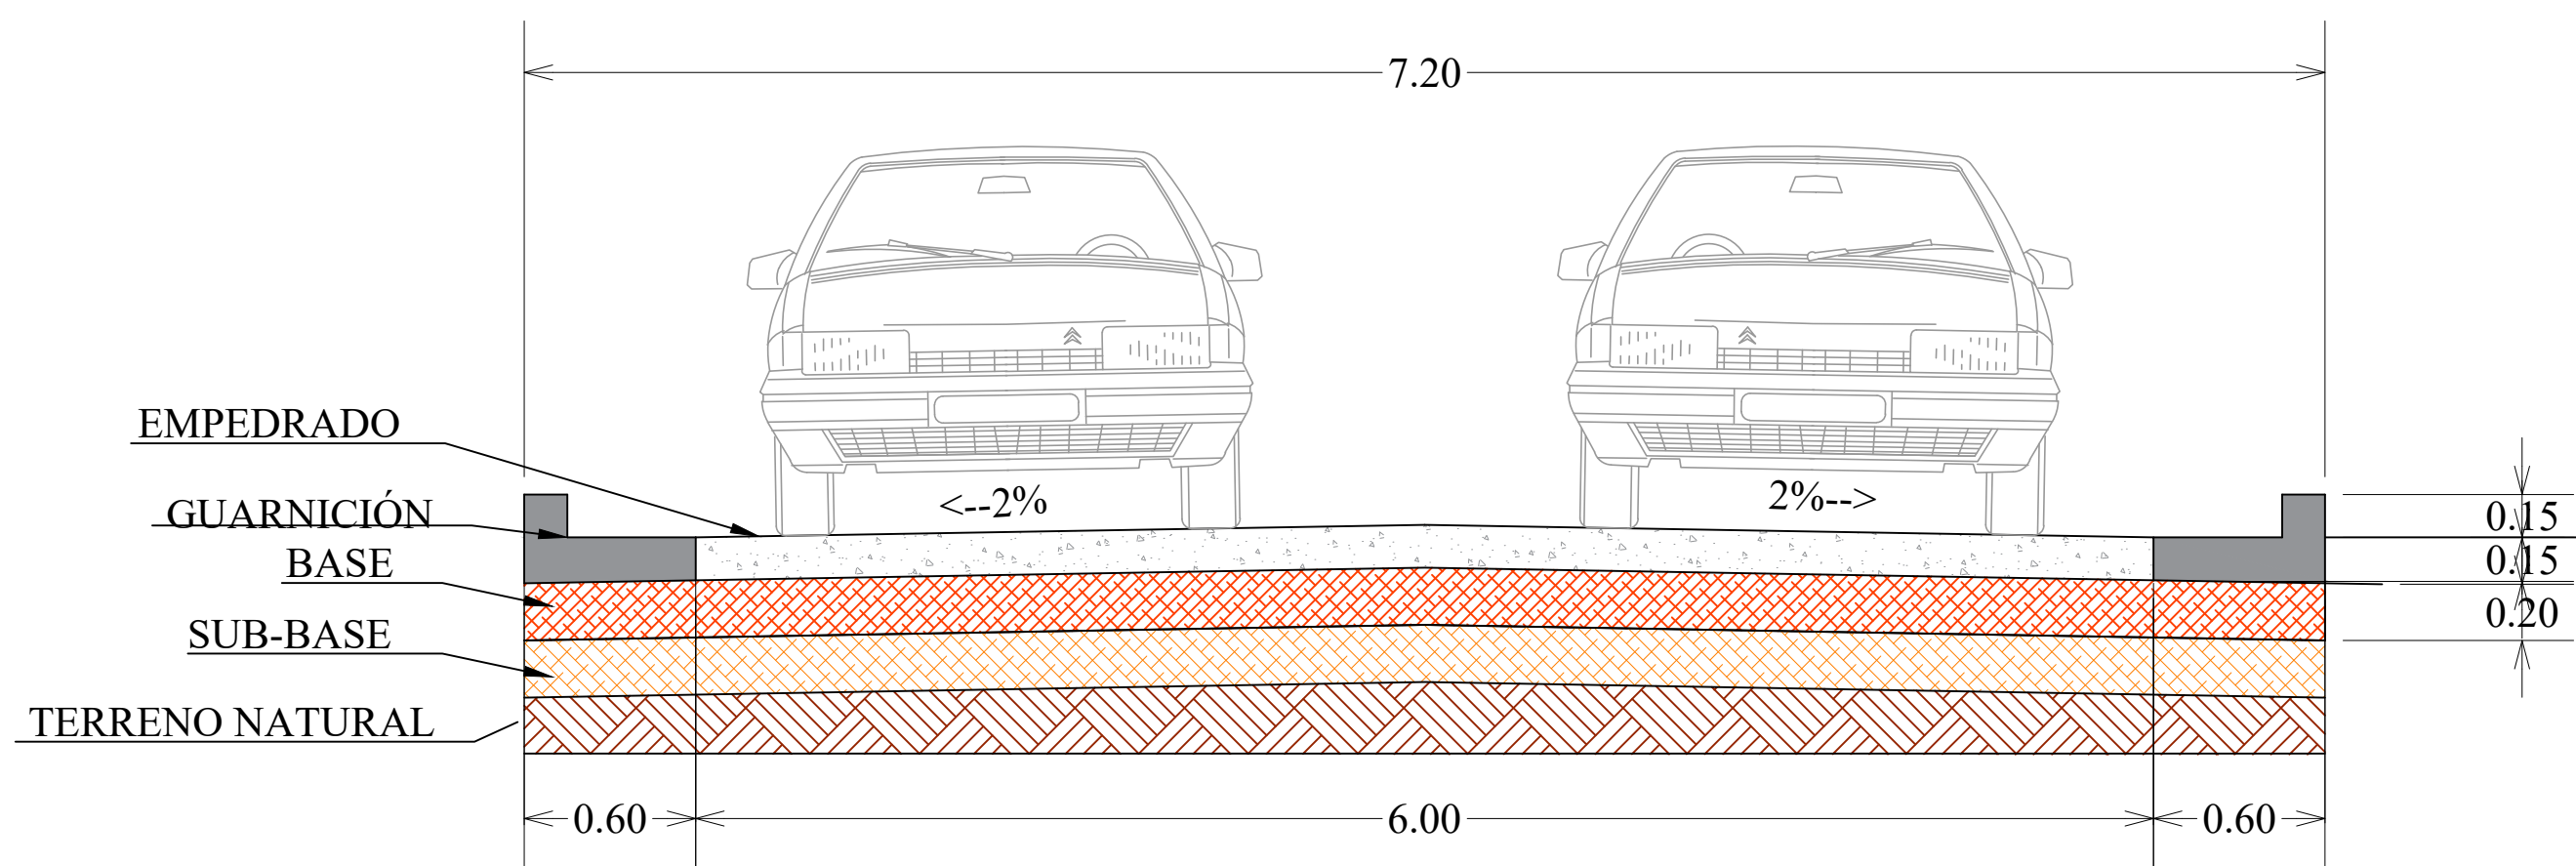
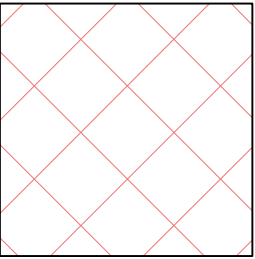


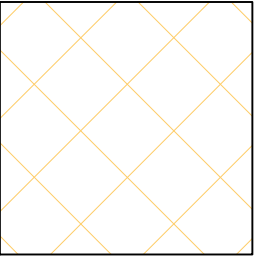


VISTA EN ALZADO

SIMBOLOGÍA

GUARNICIÓN
TIPO L


GUARNICIÓN
PATÍN

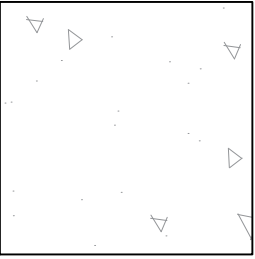PAVIMENTO

MUNICIPIO DE BADIRAGUATO
DIRECCIÓN DE OBRAS PÚBLICAS,
DESARROLLO URBANO Y ECOLOGÍA


Badiraguato
GENERANDO BUENOS RESULTADOS

LOCALIZACIÓN:

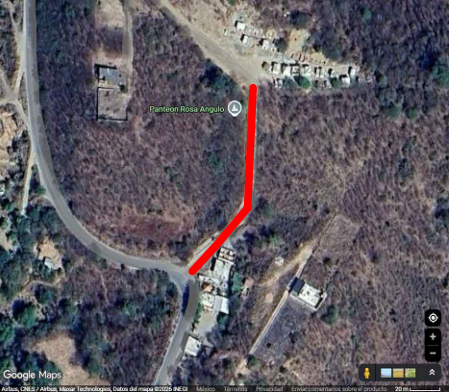

80566 OTRA BANDA

COORDENADAS:
25.369494, -107.543391

OBSERVACIONES:

SUPERFICIE DE CONSTRUCCIÓN:

Longitud132.04 ml

Ancho de vía6.90 ml

Losa845.54 m²

PROYECTO:

CONSTRUCCIÓN DE PAVIMENTO
HIDRÁULICO Y ALUMBRADO PÚBLICO EN
LA LOCALIDAD DE LA OTRA BANDA DE
BADIRAGUATO, HACIA RUMBO AL
PANTEON PERTENECIENTE A LA
CABECERA MUNICIPAL DE BADIRAGUATO,
S I N A L O A .

CONTENIDO DE LAMINA:

ARQUITECTONICO

NOMBRE DEL ARCHIVO:

PANTEON OTRA BANDA.DWG

AUTORIZO:

ING RUBIEL RINCÓN RAMOS

DIRECTOR DE OBRAS PUBLICAS DESARROLLO URBANO Y ECOLOGÍA

DISEÑO:

ARQ ADRIAN PORTILLO MEDINA

JEFE DEL DEPARTAMENTO DE PROYECTOS OBRAS PUBLICAS

FECHA:

JUNIO DEL 2026

ACOTAMIENTO:

METROS

ESCALA:

S/E

PLANO:

1 de 1