


PLANTA POTABILIZADORA MULTIPLE
NUEVO SAN MIGUEL



LOCALIZACIÓN

SIMBOLOGIA	
	ATRIEIA
	POZO DE VISITA COMUN
	NUMERO DE POZO DE VISITA
	REGISTRO
	COTA BRONCA DE PIZO - ALTURA DE POZO
	COTA BASANTE HIDRAULICA
	DISTANCIA (MIS)-PENDIENTE (ML)-DIAMETRO (CMS)

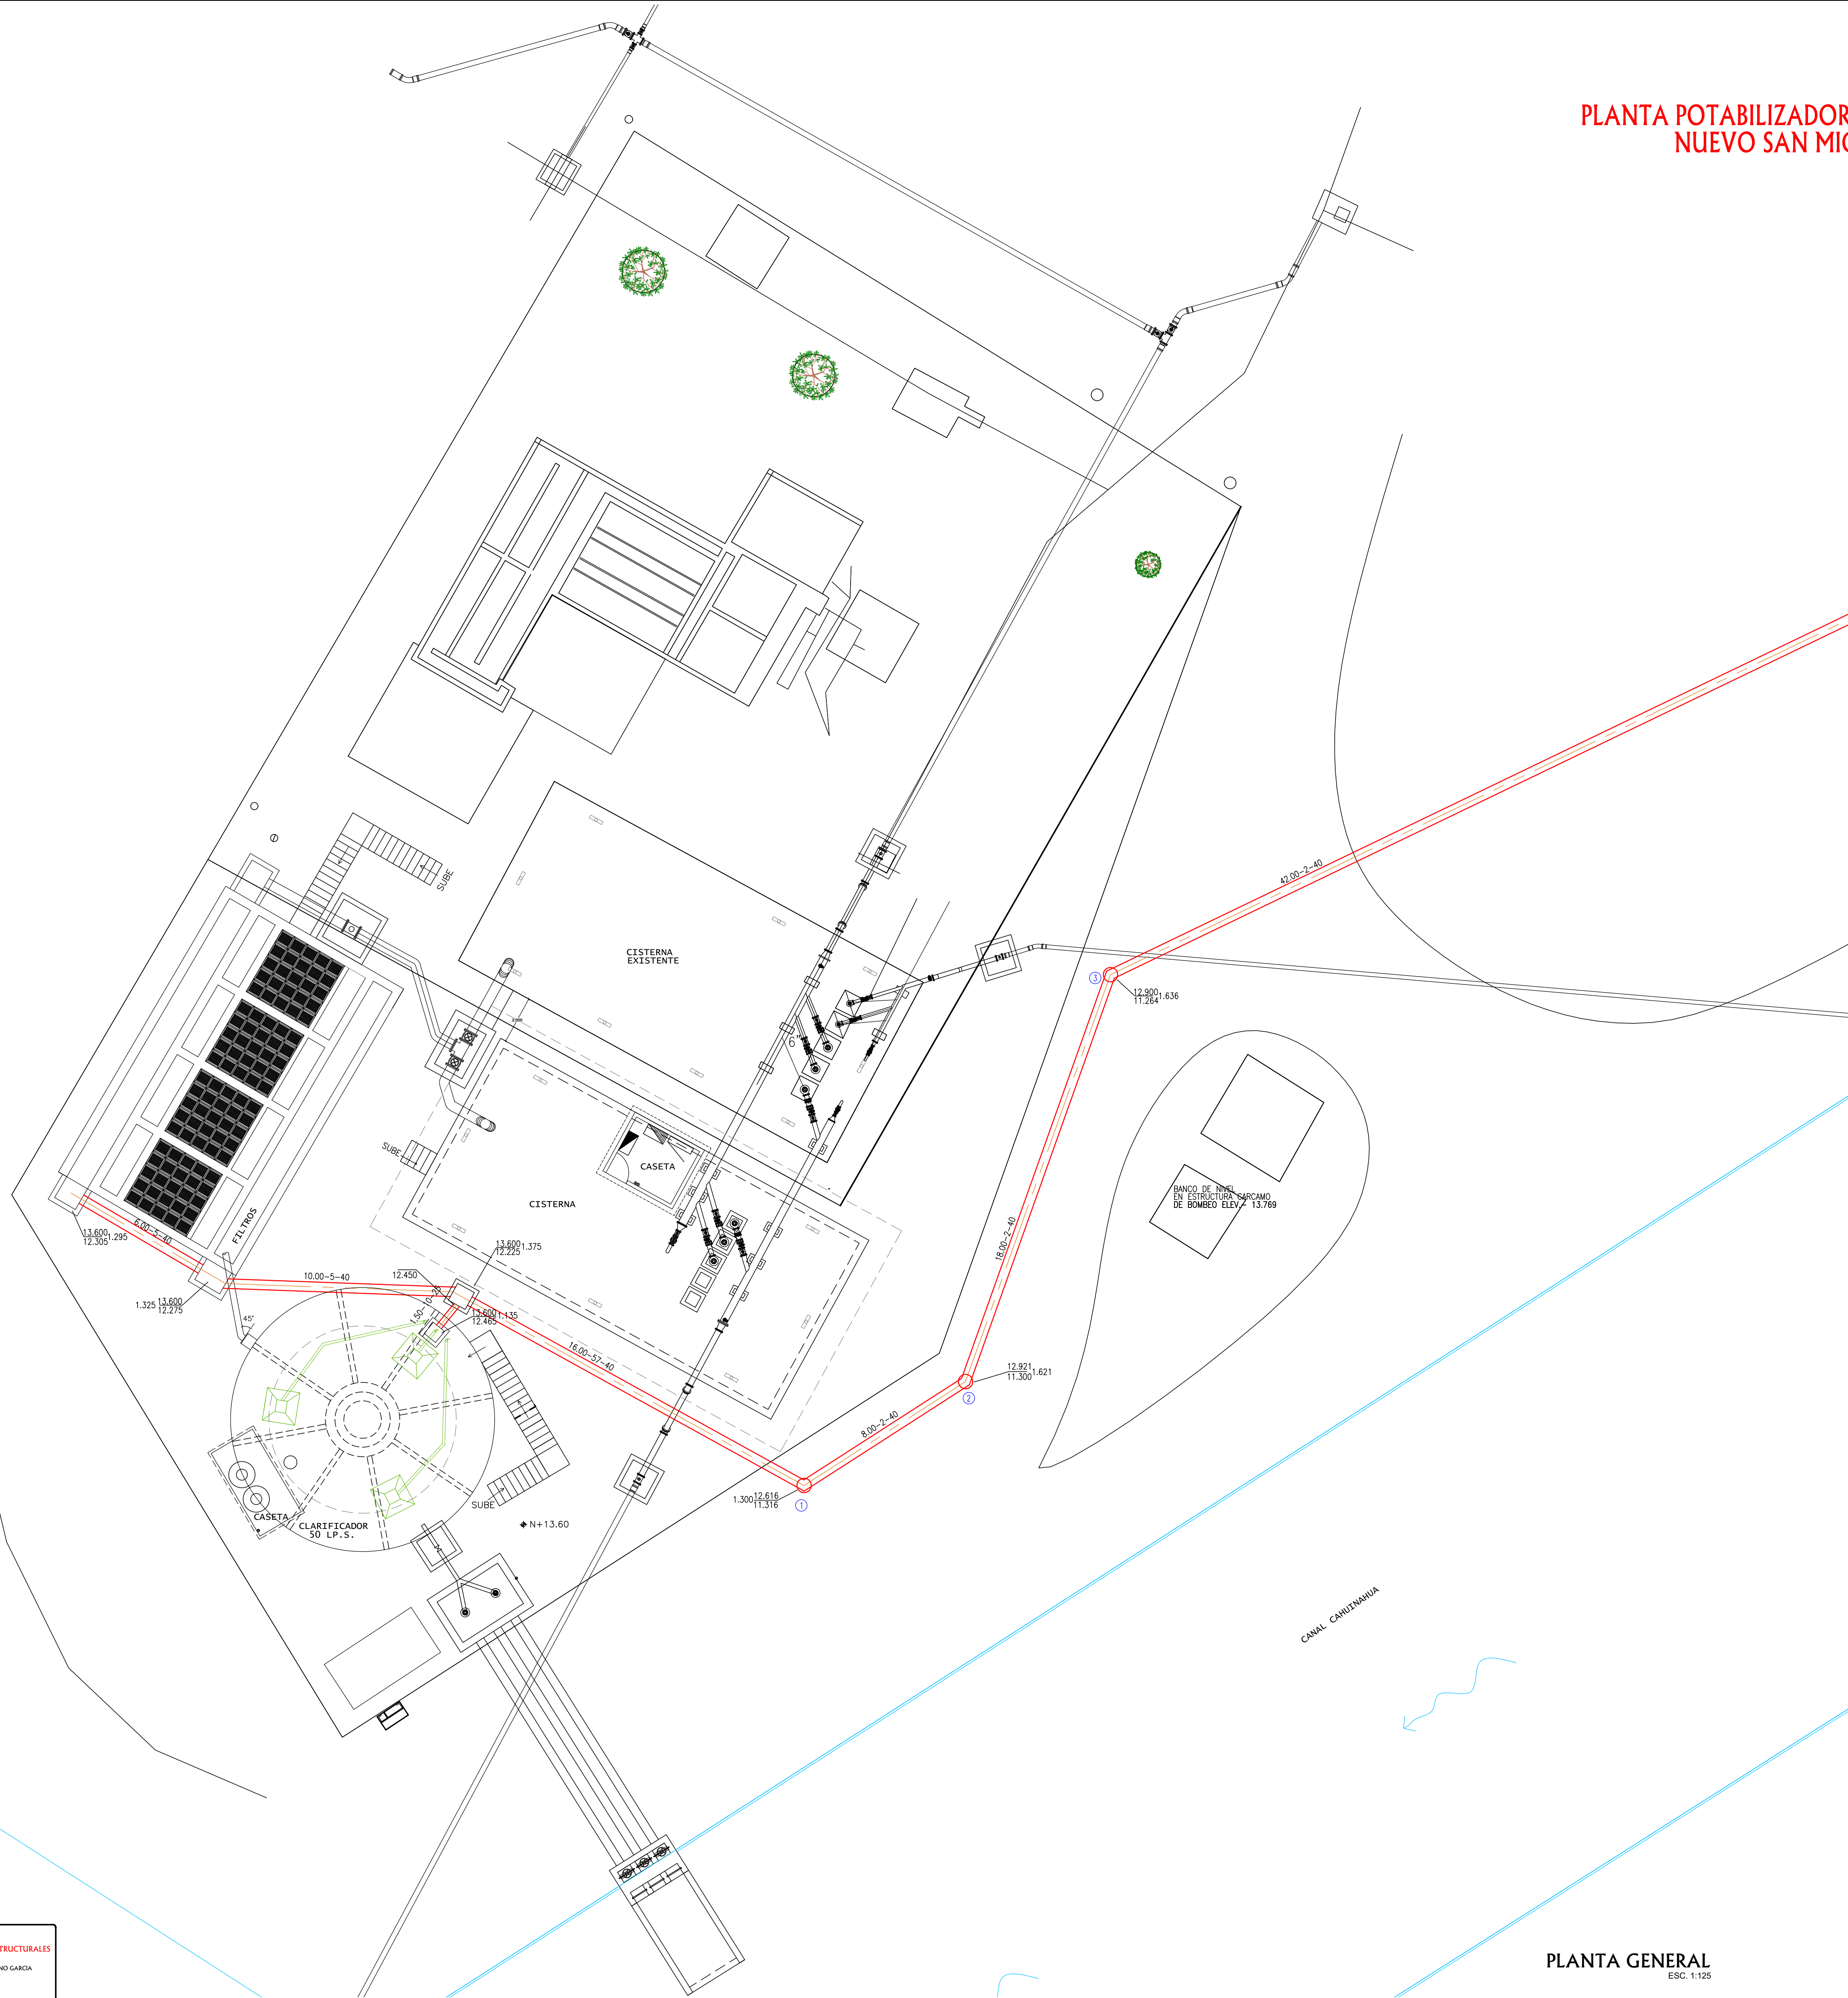

PLANTA GENERAL
ESC. 1:125

P.A.	X	Y	Z	DESCRIPCION	LOCALIZACION
101	694.648.461	2.872.719.924	13.319	LA MARCA ES UNA VARELA DE 50 CM. INCORPORADA EN EL SUELO	UBICADO SOBRE BORDO DE CANAL CAHUINAHUA
102	694.495.428	2.872.617.290	13.463	LA MARCA ES UNA VARELA DE 50 CM. INCORPORADA EN EL SUELO	UBICADO SOBRE BORDO DE CANAL CAHUINAHUA
B.N.I	694.643.107	2.872.723.694	13.769	ES UNA MARCA DE PINTURA SOBRE ESTRUCTURA DE CONCRETO	UBICADO EN LA C/SA SUPERIOR DEL CARGAMO DE BOMBEO

REHABILITACION Y AMPLIACION DE PLANTA POTABILIZADORA MULTIPLE DE LA LOCALIDAD NUEVO SAN MIGUEL, MUNICIPIO DE AHOME, SINALOA			
UBICACION: NUEVO SAN MIGUEL		Plano: 18 de 22	
PLANO: PLANTA GENERAL (INSTALACION SANITARIA)		Dibujo: NE, AN Y ESTIMA URBZ	
PROYECTO: M.C. CUAHUTEMOC ZAMORANO GARCIA		ESC.: 1:125	
MUNICIPIO AHOME, SINALOA		MAYO/2020	
JUNTA DE AGUA POTABLE Y ALCANTARILLADO DEL MUNICIPIO DE AHOME		ARCHIVO: PPO1-2008-INSTALACION SANITARIA	
PROYECTO:	APROBO:	AUTORIZO:	
M.C. CUAHUTEMOC ZAMORANO GARCIA CEDULA PROFESIONAL 1892678 PROYECTOS HIDRAULICOS Y ESTRUCTURALES	ING. HUGO M. FONSECA CASTAÑEDA SUBGERENTE TECNICO DE JAPAMA	M.I. JORGE ENRIQUE CUNSEL GUTIERREZ GERENTE TECNICO Y DE OPERACION JAPAMA	

PROYECTO: PROYECTOS HIDRAULICOS Y ESTRUCTURALES
M.C. CUAHUTEMOC ZAMORANO GARCIA
CED. PROF. 1892678
ARCHIVO PPO1-2008-INSTALACION SANITARIA
P.H.Y.E.