

Obra:
AMPLIACION DE TUBERIA DE CONDUCCION PARA SISTEMA DE AGUA POTABLE PARA CECYTE EN FRACCIONAMIENTO UNIVERSITARIOS EN LA CRUZ, ELOTA, SINALOA.
Localidad:

LA CRUZ, MUNICIPIO DE ELOTA, ESTADO DE SINALOA.
Contenido:

PLANTA DE TUBERIA DE CONDUCCION DE AGUA POTABLE DE 12" DE DIAM.

Simbologia:

- Limite de manzana
- Limite de lote
- 05 Numero de manzana
- 05 Numero de lote
- Arroyo
- Carretera
- Camino de terraceria
- Tubería en proyecto 12"
- Tubería existente 12"
- 03 Numero de cruceo en proyecto

Elaboró:

C. ING. JOEL OSUNA GUEVARA

Revisó:

C. ING. DAVID GERMAN OSUNA IRIBE

Autorizó:

C. LAE. JULIO CESAR RIOS FRANCO

SISTEMA DE AGUA POTABLE


Fecha:

Escala:



ENE. 2021.

Numero de plano:


AD/01.

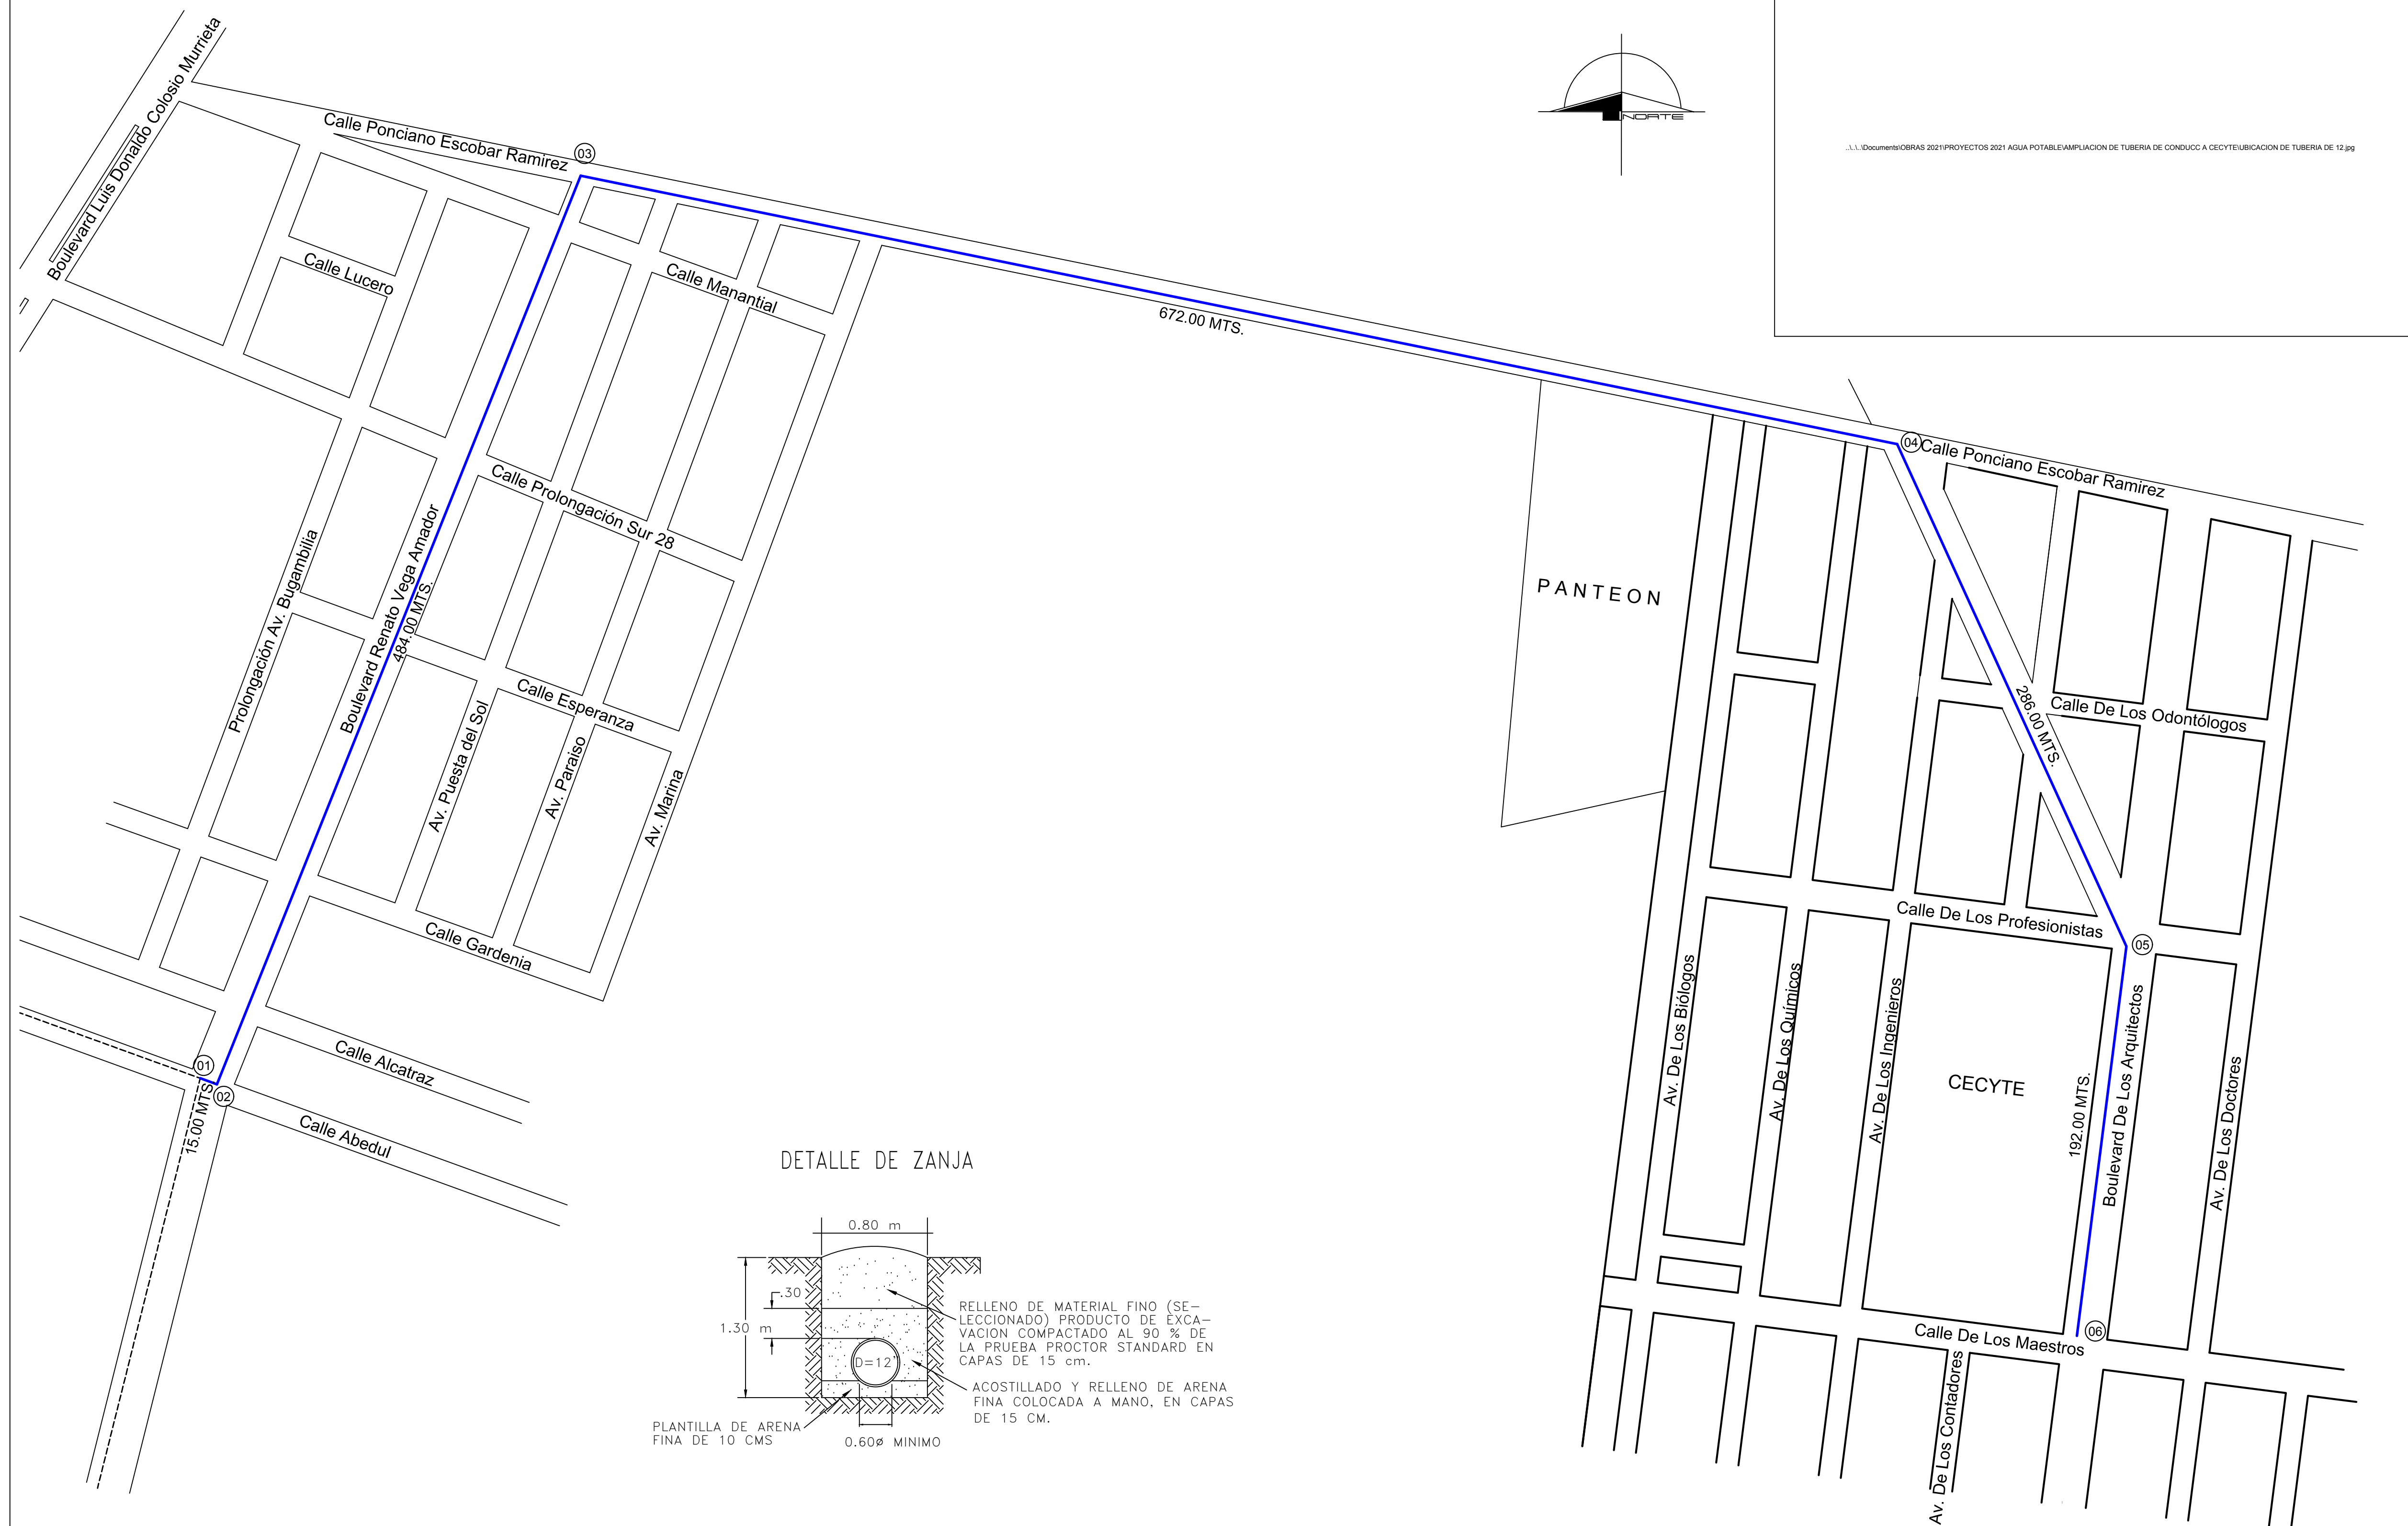


DETALLE DE ZANJA

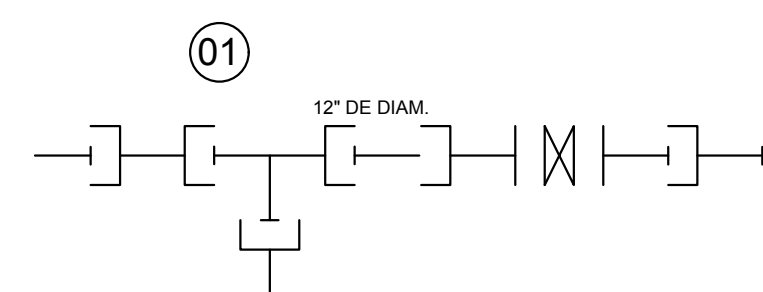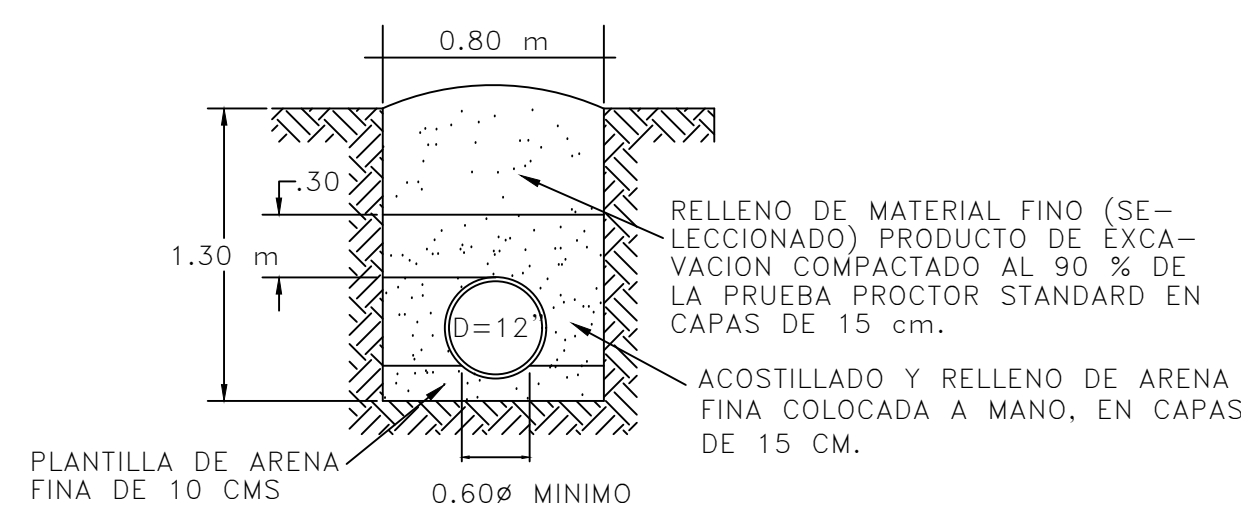


- 1 EXTREMIDAD CAMP. DE PVC HID ANG S/I DE 12" DE DIAM.
- 1 EXTREMIDAD ESP. DE PVC HID ANG S/I DE 12" DE DIAM.
- 1 VALVULA COMP. DE VASTAGO FUJO DE FOFO DE 12" DE DIAM.
- 8 TORNILLOS DE 3/8" X 3 1/2" CON TUERCA Y GUASA.
- 2 EMPAQUE DE NEOPRENO 12" DE DIAM.
- 1 COUPLE DE PVC HID ANG S/I DE 12" DE DIAM.
- 1 CAJA DE VALVULAS CON CONTRA MARCO Y MARCO CON TAPA DE FOFO
- 1 TEE PVC HID DE 12" DE DIAM. S/I

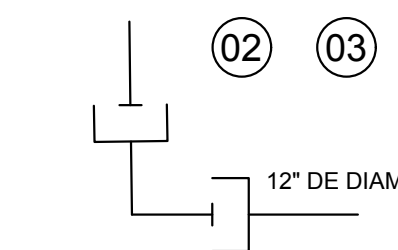

- 1 CODO DE PVC HID. ANG S/I DE 90° X 12" DE DIAM.

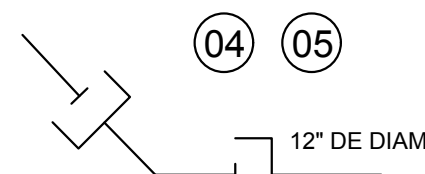

- 1 CODO DE PVC HID. ANG S/I DE 90° X 12" DE DIAM.

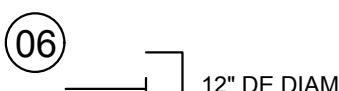

- 1 TAPON CAMPANA PVC HID ANG S/I DE 12" DE DIAM.

PROYECTO	PROYECTO	LONGITUD	DIAMETRO TUBO	ANGULO DE COPI	EXCAVACION	PLANTILLA	BELLINO COMPACTADO			BELLINO VOLTIO
							VOL. TUB.	ACOSTILL.	COLECCION	
1.300	15.00	12"	0.800	15.000	1.200	1.000	2.540	3.600	7.200	
1.300	480.00	12"	0.800	503.360	38.720	38.720	81.948	116.160	232.320	
1.300	672.00	12"	0.800	688.880	53.760	47.501	113.779	161.280	323.568	
1.300	288.00	12"	0.800	297.440	22.880	20.216	48.424	68.640	137.280	
1.300	192.00	12"	0.800	199.680	15.360	13.672	32.508	46.080	92.160	
RESULTADOS:		1.649.00	923.44	9.546.64	1.714.96	121.92	116.94	279.20	405.76	791.62