

LINEA DE IMPULSION

Municipio de Sinaloa, Estado de Sinaloa.


LA PRESITA




CRUCEROS

LA PRESITA

LAGUNA WETLAND

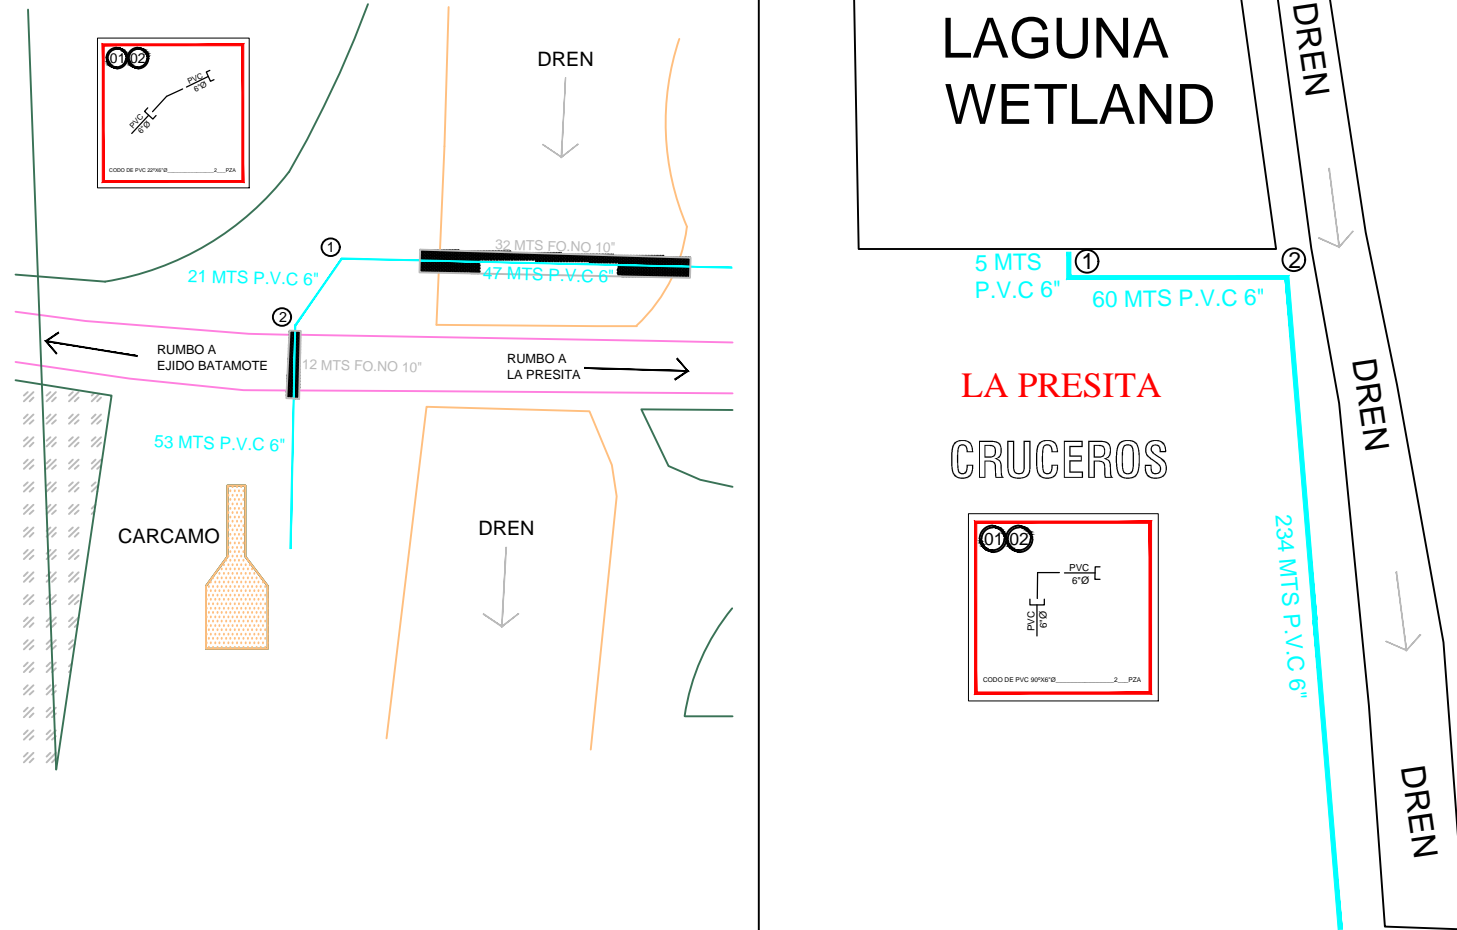


MICROLOCALIZACION

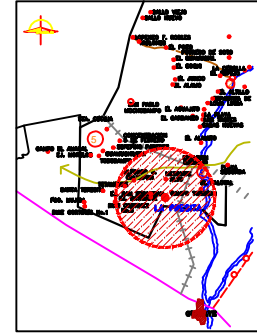

DESCRIPCION DEL PROYECTO



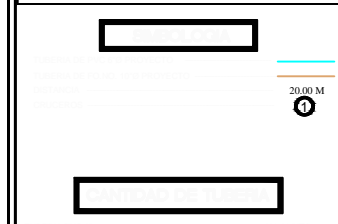

