

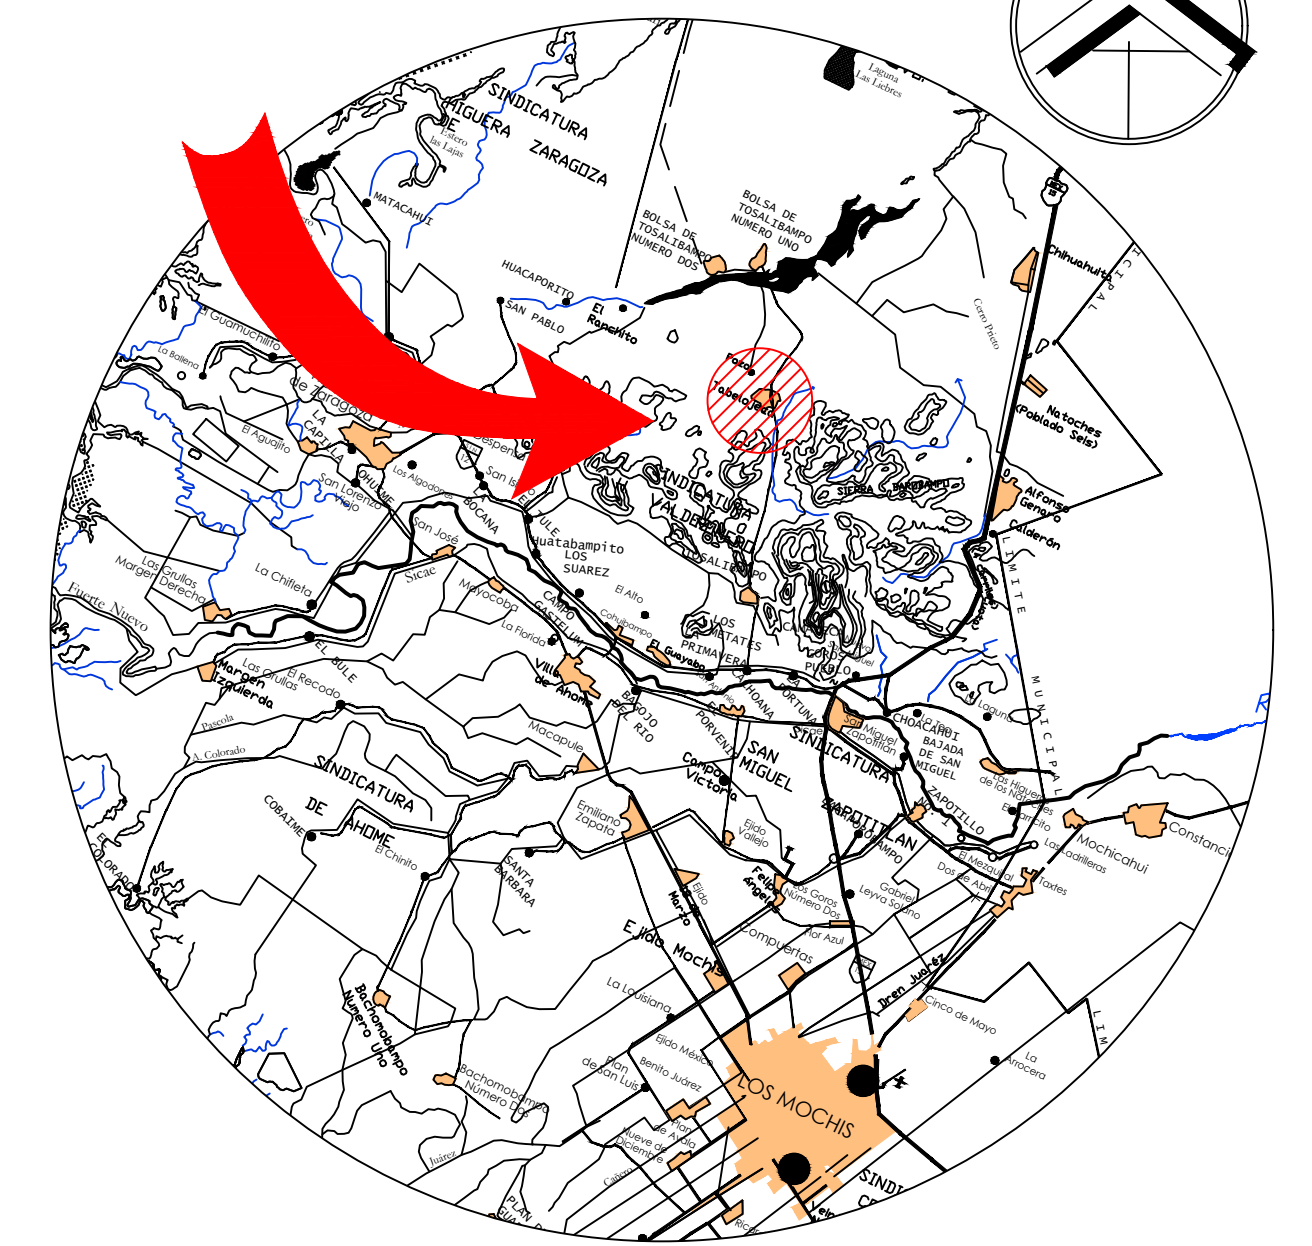


TABELOJECA
AHOME, SINALOIA

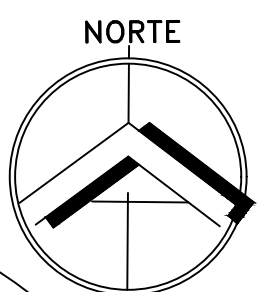

LOCALIZACIÓN

SIMBOLOGÍA Y CANTIDADES DE TUBERÍA	
TUBERÍA A INSTALAR DE:	
150 mm (6" de a) PVC hidráulico serie métrica, clase 7 (20.00 m.)	
200 mm (8" de a) PVC hidráulico serie métrica, clase 7 (110.00 m.)	
200 mm (8" de a) PVC sanitario serie 20 (20.00 m.)	
300 mm (12" de a) PVC sanitario serie 20 (9.00 m.)	
75 mm (3" de a) acero cédula 40	
100 mm (4" de a) acero cédula 40	
150 mm (6" de a) acero cédula 40	
200 mm (8" de a) acero cédula 40	

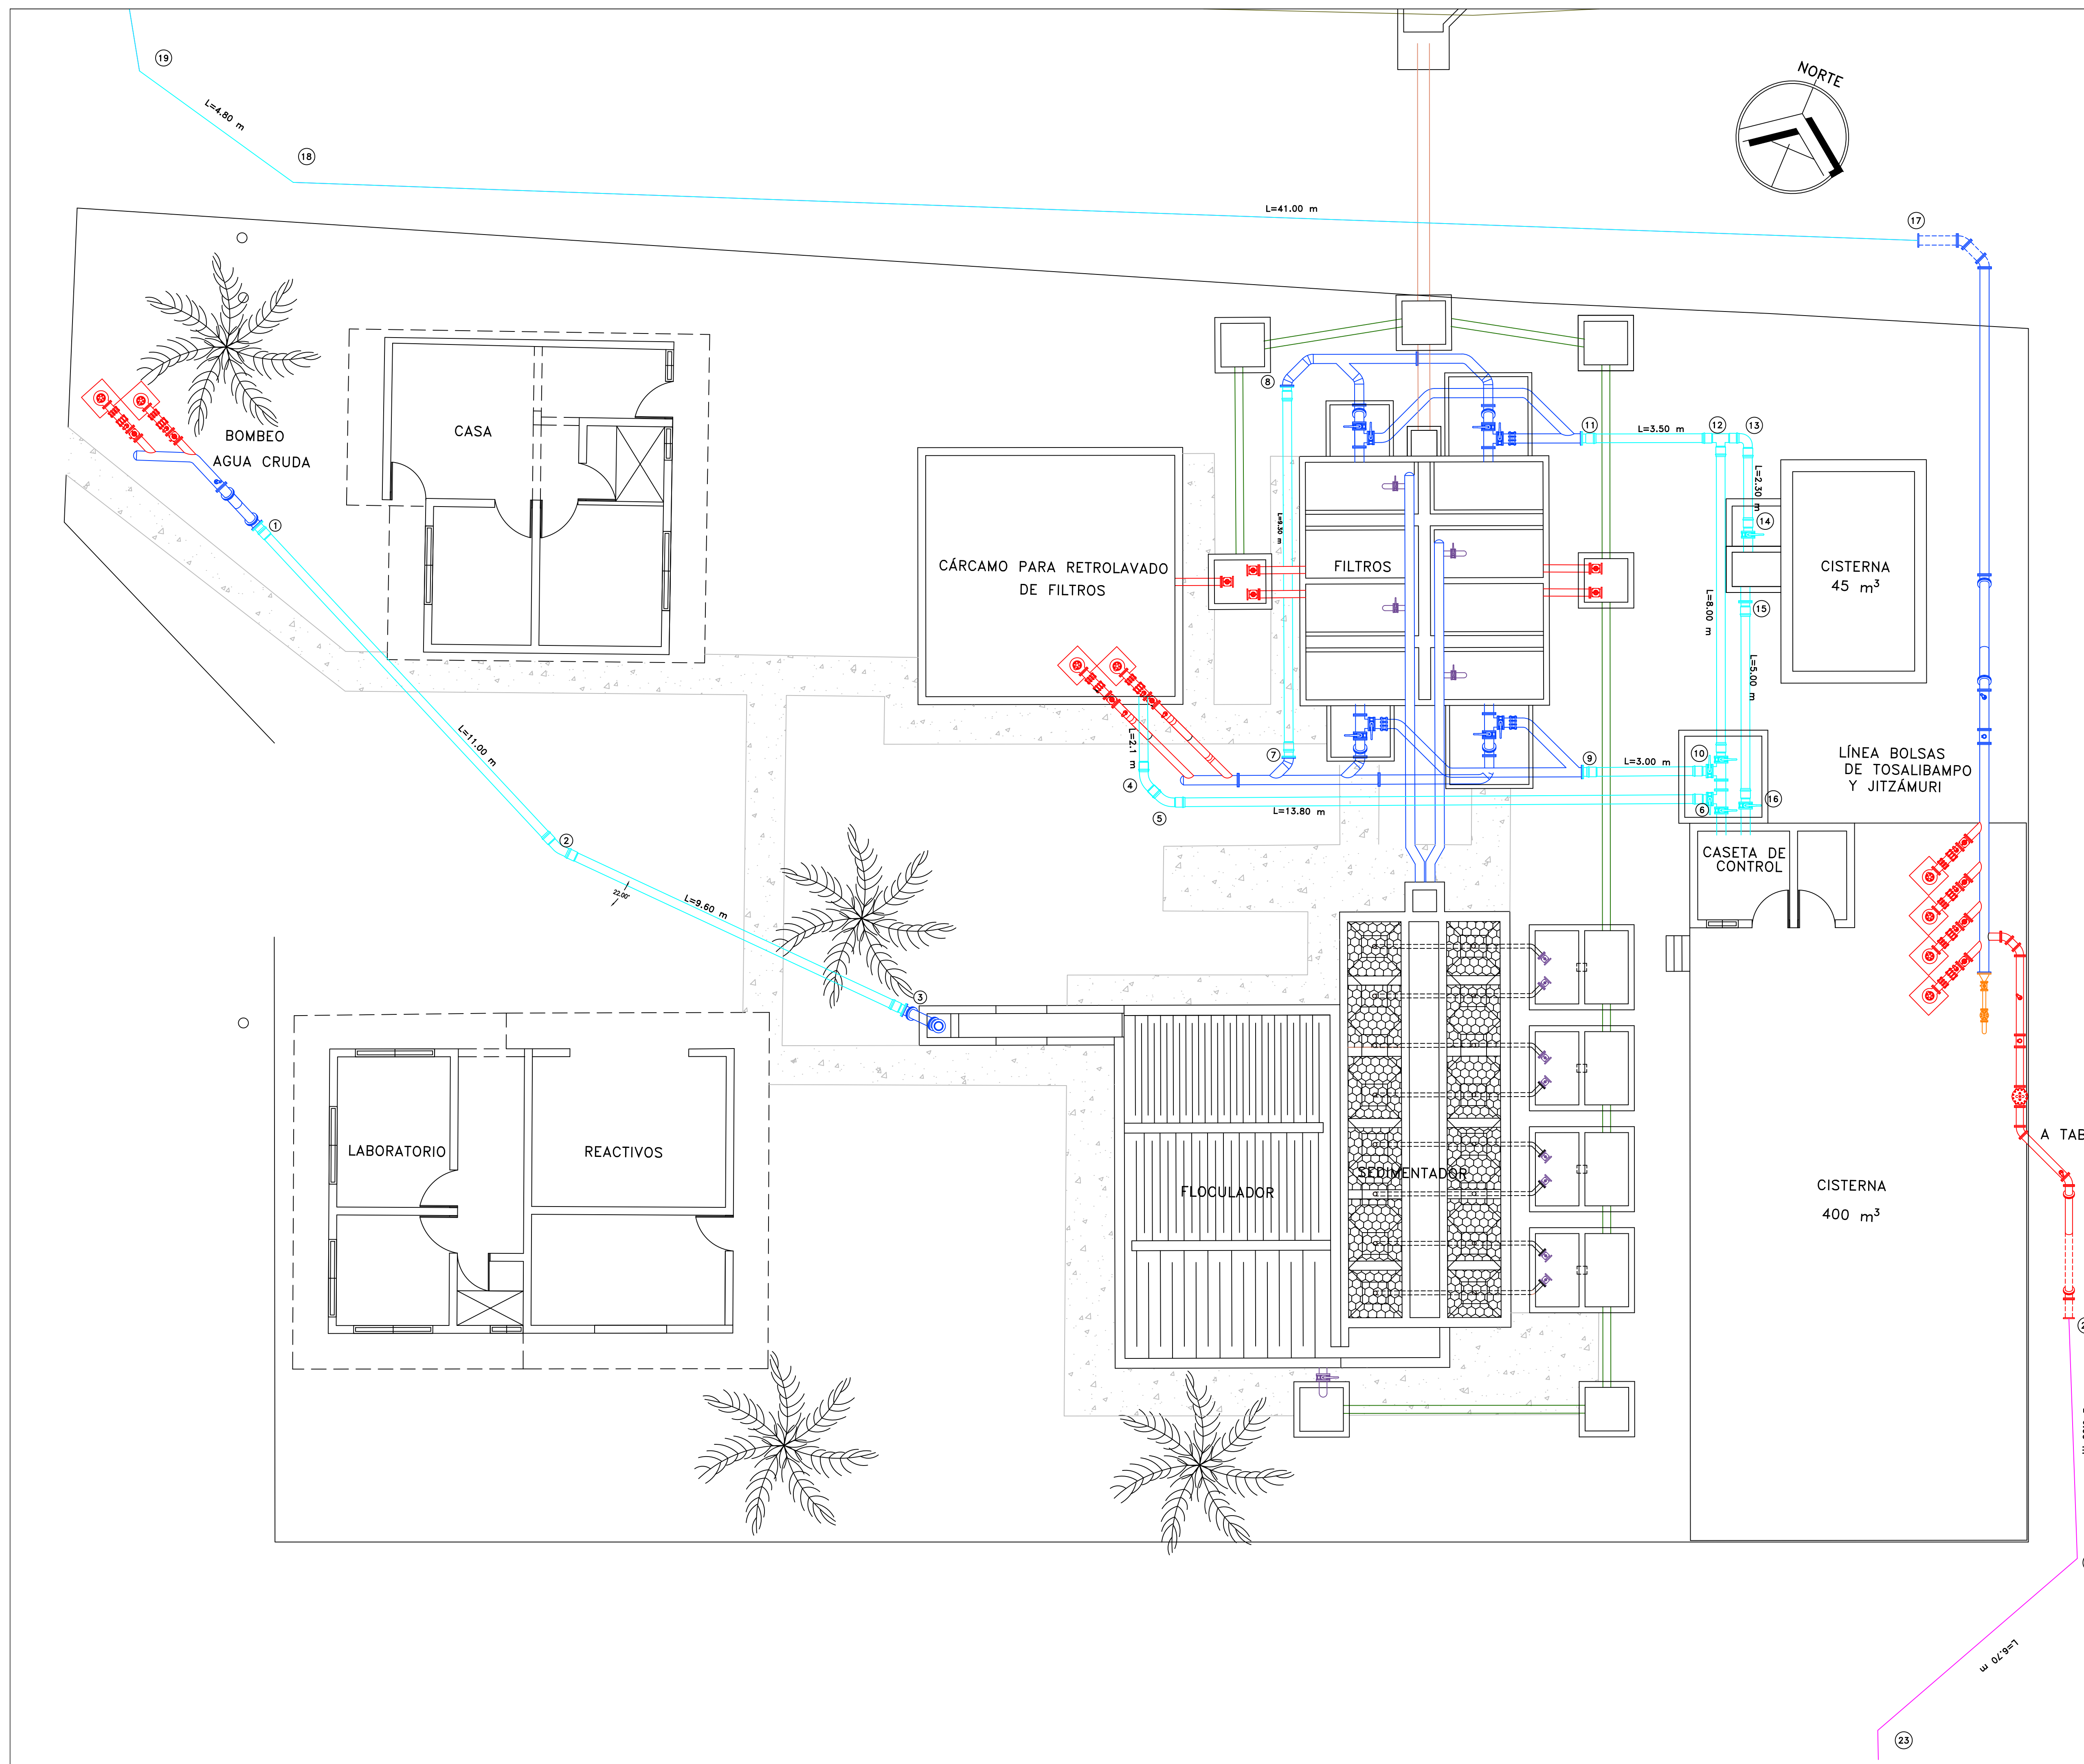

Junta de Agua Potable y Alcantarillado
del Municipio de Ahome
JAPAMA Gerencia Técnica y de Operación

**REHABILITACIÓN DE PLANTA POTABILIZADORA
DE 45 LPS
TABELOJECA, AHOME, SIN.
RED DE TUBERÍAS**

PROYECTÓ Y DIBUJÓ:	REVISÓ:	APROBÓ:
ING. CLAUDIA MÉNDEZ MATA Ced. prof.: 11480060 DEPARTAMENTO DE PROYECTOS	ING. HUGO M. FONSECA CASTAÑEDA Ced. prof.: 4178979 SUBGERENTE TÉCNICO	M.J. JORGE E. CINSEL GUTIÉRREZ GERENTE TÉCNICO Y DE OPERACIÓN
Fecha : JUNIO DE 2019.	Escala: 1:75	No. de proyecto: JAPAP-1933
		Plano: 2 DE 7