


Nº	DESCRIPCIÓN
1	2-12, 1-12T, 21mmØ
2	2-12, 2-10, 1-12T, 21mmØ
3	3-12, 2-10, 1-12T, 21mmØ
4	3-12, 1-12T, 15mmØ
5	2-10, 1-12, 15mmØ
6	4-12, 2-10, 1-12T, 21mmØ
7	2-12, 2-12T, 15mmØ
8	4-10, 1-12T, 21mmØ
9	2-12, 4-10, 1-12T, 21mmØ
10	4-12, 8-10, 1-12T, 21mmØ
11	9-12, 8-10, 1-12T, 35mmØ
12	4-6, 1-10, 15mmØ
13	8-12, 12-10, 1-12T, 35mmØ
14	6-10, 1-12T, 21mmØ

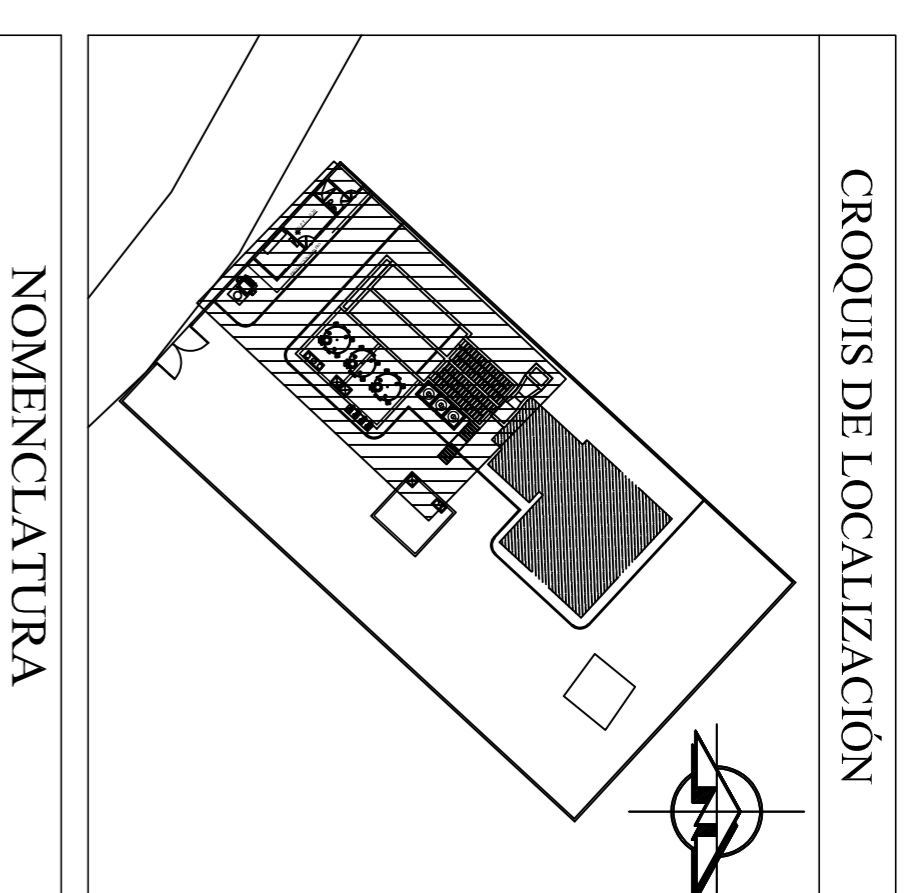

**NOMENCLATURA**


N.P.1 = NIVEL DE PISO TERMINADO  
 N.S.L. = NIVEL SUPERIOR DE LOSA  
 N.I.O.H = NIVEL INFERIOR DE CHAROLA  
 N.I.C = NIVEL INFERIOR DE CONDUIT  
 N.I.L = NIVEL INFERIOR DE LUMBRERA

**SIMBOLOGÍA**

- UNIDAD DE ALUMBRADO INTERIOR TIPO LED DE 2X16 W, 127 V, 60 HZ, MONTAJE DE SOBREPONER
- UNIDAD DE ALUMBRADO INTERIOR REDONDO DE 15 W, 127 V, 60 HZ, MONTAJE DE SOBREPONER, APARADOR SENCILLO
- CONTACTO POLARIZADO DUPLEX 180 W, 127 V, TABLERO DE ALUMBRADO NEMA 1,
- TUBERÍA CONDUIT FLEXIBLE, TIPO POLIÉTEX INSTALACION OCULTA, ABORDADA EN LOSIS.
- TUBERÍA CONDUIT GALVANIZADA RÍGIDA, PARED GRISEA, OCULTA O VISIBLE.
- TUBERÍA DE PVC TIPO PESADO OCULTA O VISIBLE.
- CAJA CUADRODA GALVANIZADA TABLERO DE CONTROL
- LAMPARA DE 40 W LED TIPO POSTE A 127 VCA.
- CAJA CONDUIT TIPO SEGUN SE REQUIERA

**NOTAS**

● PARA NO OBJECCIÓN

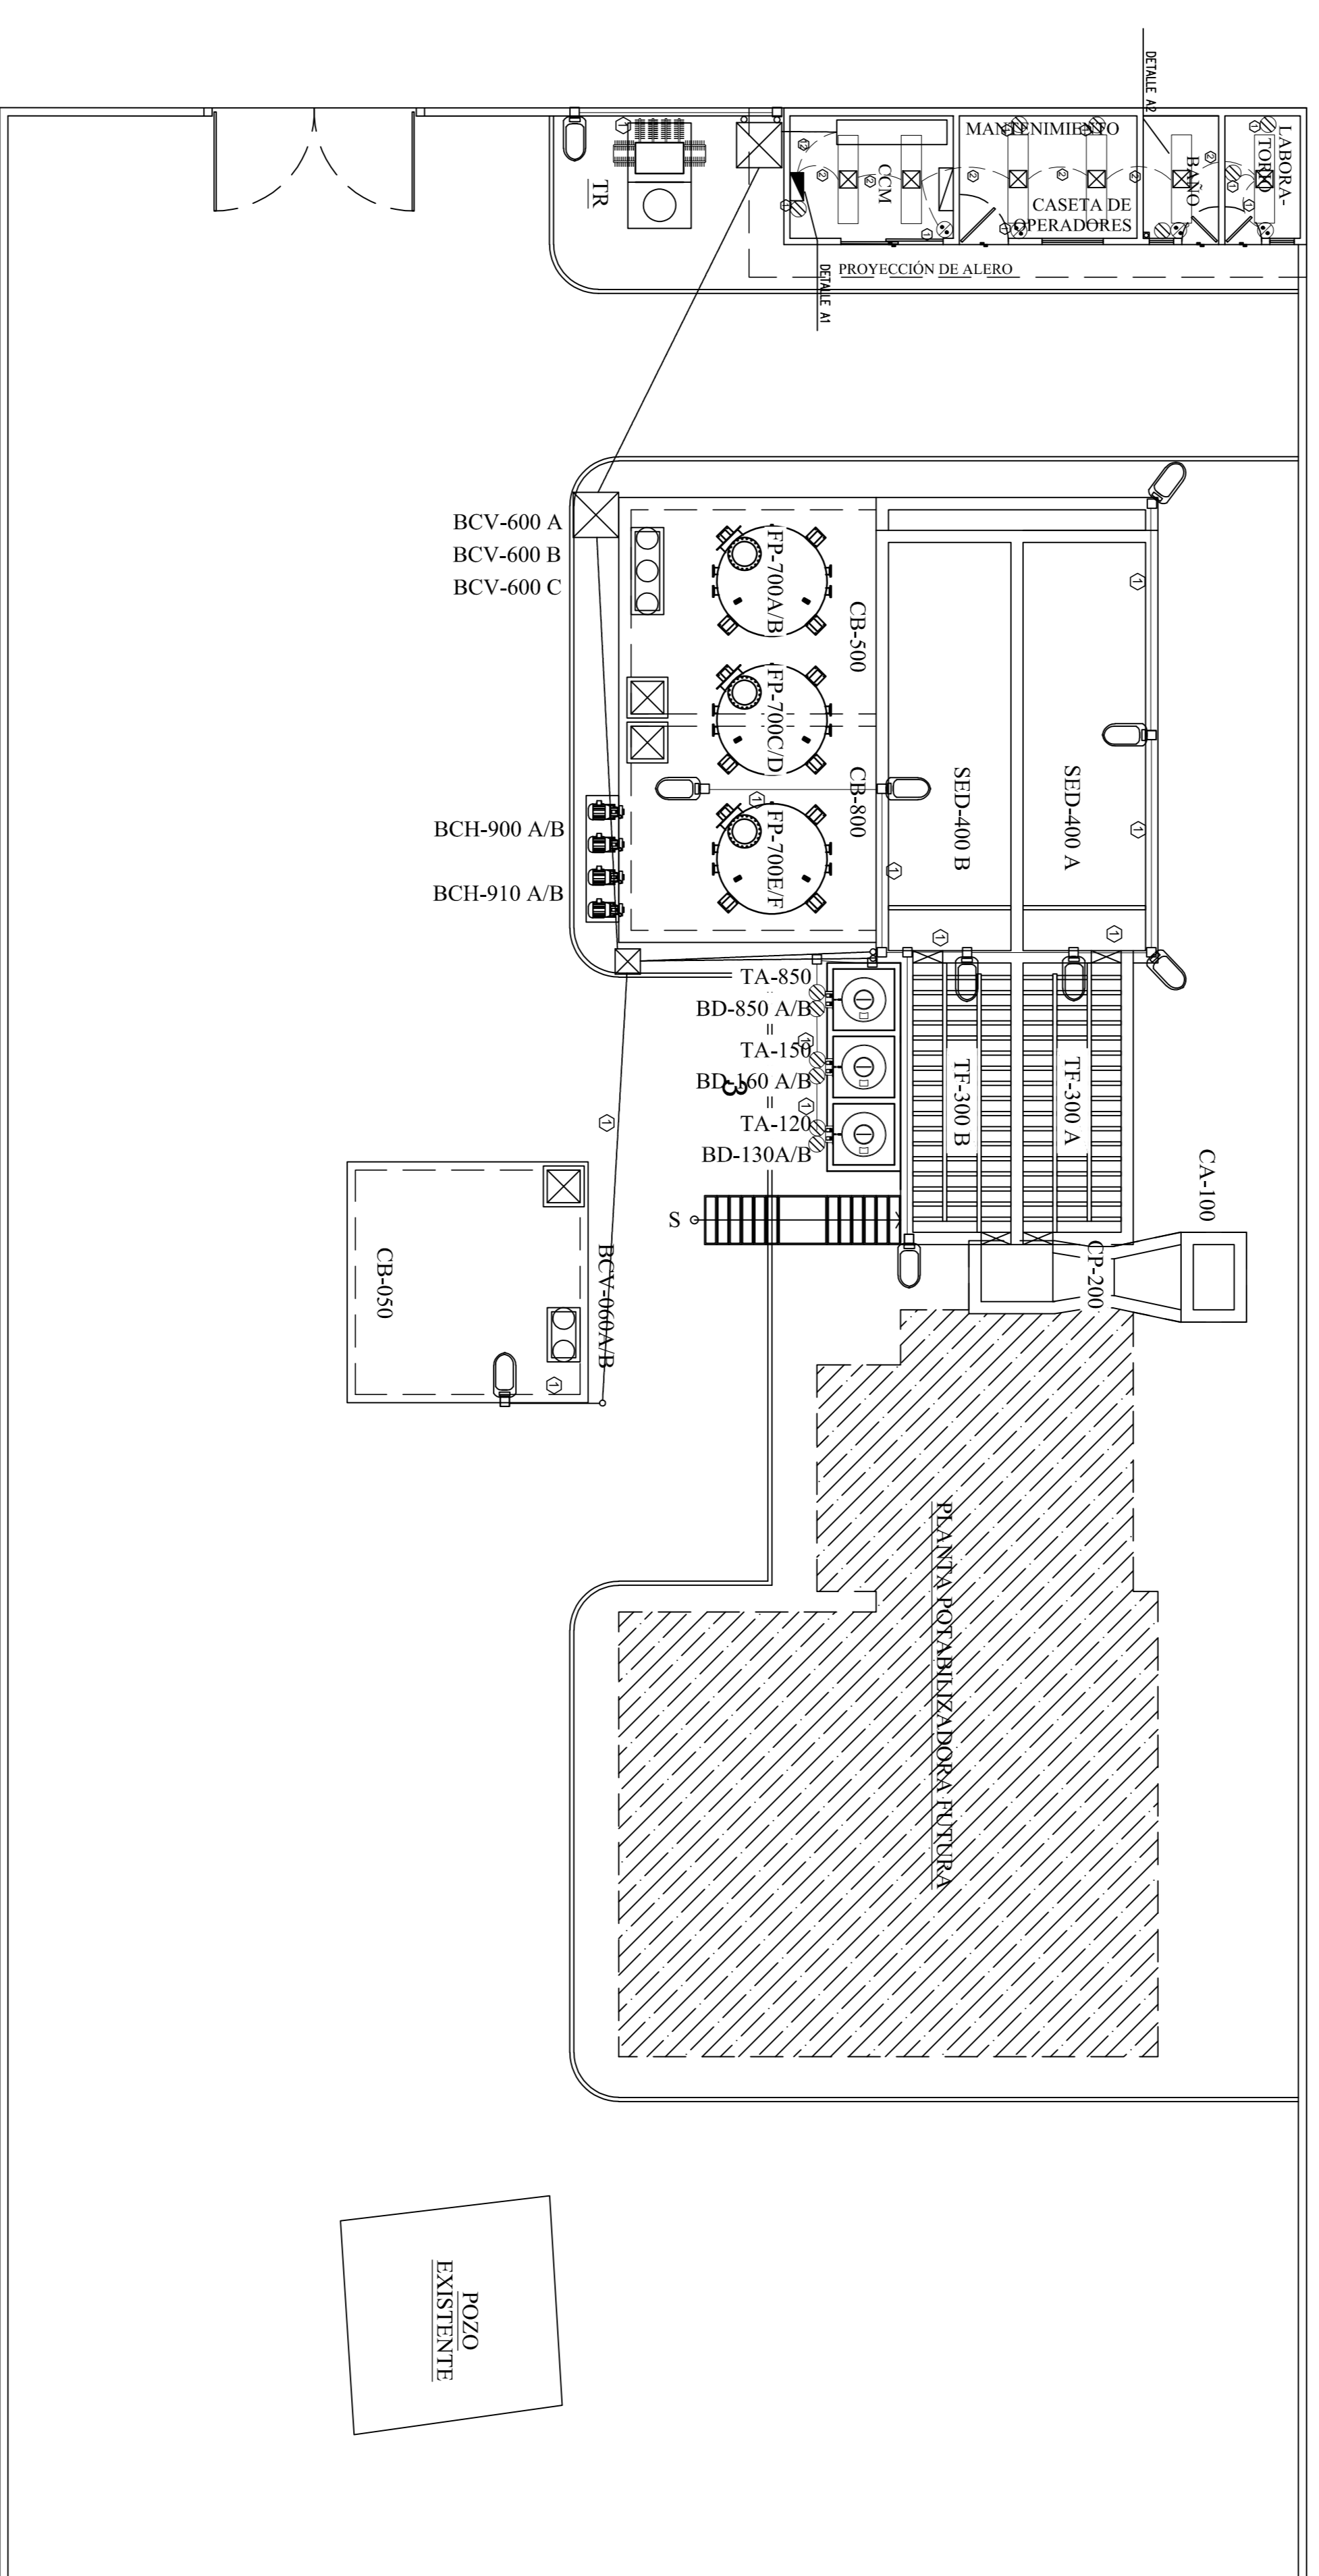

UNIDAD	CANTIDAD
F2A	1,00
F2A	6,00
F2A	50,00
F2A	6,00
F2A	10,00
F2A	4,00
F2A	6,00
F2A	6,00
F2A	10,00
F2A	10,00
F2A	20,00
F2A	40,00
F2A	4,00
F2A	4,00
F2A	6,00
F2A	6,00
F2A	70,00
F2A	3,00
F2A	4,00
F2A	7,00
F2A	3,00,00
F2A	3,00,00
F2A	1,00
F2A	1,00
F2A	2,00
F2A	2,00
LOTE	1,00

CP	FECHA	REVISIONES	NÚM.	REFERENCIA	SUPERVISION EXTERNA	NO. DE CONTRATO	PROYECTO	DIBUJO	REVISÓ	NOMBRE DEL PLANO	ESCALA / PARTE
		FECHA	FOR	Va. Ho.	Va. Ho.		ING. ELIZABETH OSUNA GARCIA	Tec. ADÁN VALDEZ BLAS	C. RICARDO ANGLILO GARCIA	CONSTRUCCIÓN DE PLANTA POTABILIZADORA EN ANGOSTURA, SINALOA. 60 L/S	1:125 ELECTRICOS
										PP-ANG02-SIN-ELE-0	03 DE 04
										CLAVE DEL PLANO:	
										FECHA:	
										FEB-2019	
										REV.:	
										C	



JUNTA MUNICIPAL DE AGUA POTABLE Y ALCANTARILLADO DE ANGOSTURA