



# PLANTA NIVEL CUBIERTA SUPERIOR

ESC. 1:100

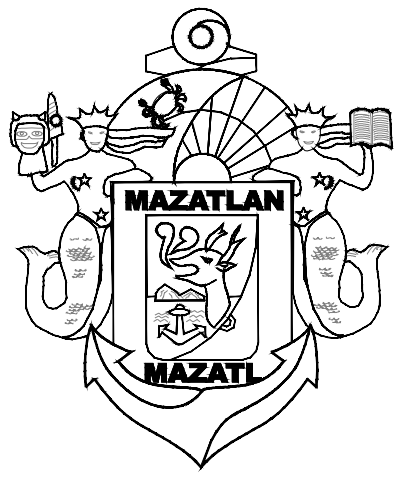

**ADAPTACION DEL EDIFICIO  
CONOCIDO COMO  
TIBURONARIO PARA  
ALBERGAR LA ESPECIE  
CONOCIDA COMO PINGÜINO  
HUMBOLDT**

LOCALIZACION: AV. DE LOS DEPORTES N° 111, MAZATLAN, SIN.


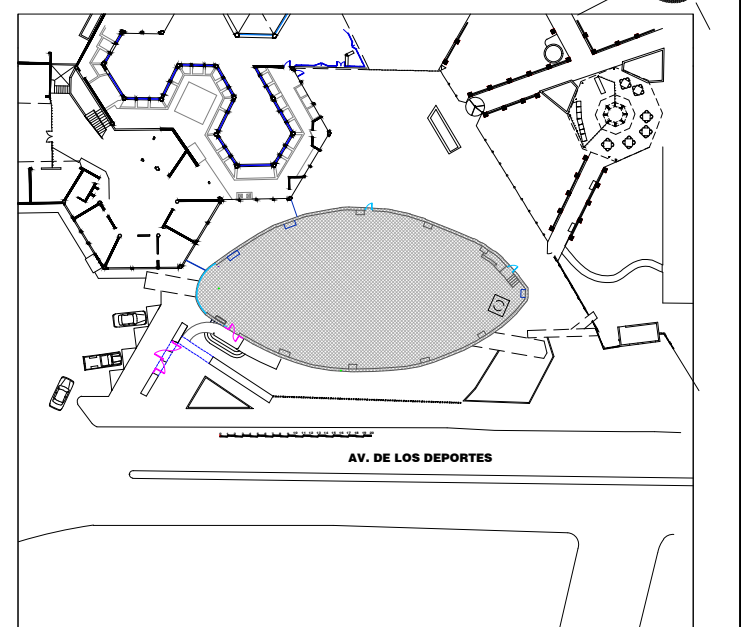


PROPIETARIO: ACUARIO MAZATLAN

DIRECTOR: BIOLOGO PABLO GERARDO ROJAS ZEPEDA

CONTENIDO: PLANTA NIVEL CUBIERTA SUPERIOR  
LAMINA: A6 - PLANTA NIVEL CUBIERTA SUPERIOR

PROYECTO: ING. BENIGNO ARAMBURO ROMERO  
ARQ. OMAR SANCHEZ CUEN  
DIGITALIZO: ARQ. YAHAIRA TORRES GUTIERREZ  
ESCALA INDICADA COTAS EN MTS. MAZATLAN SINALOA A JULIO DEL 2020.

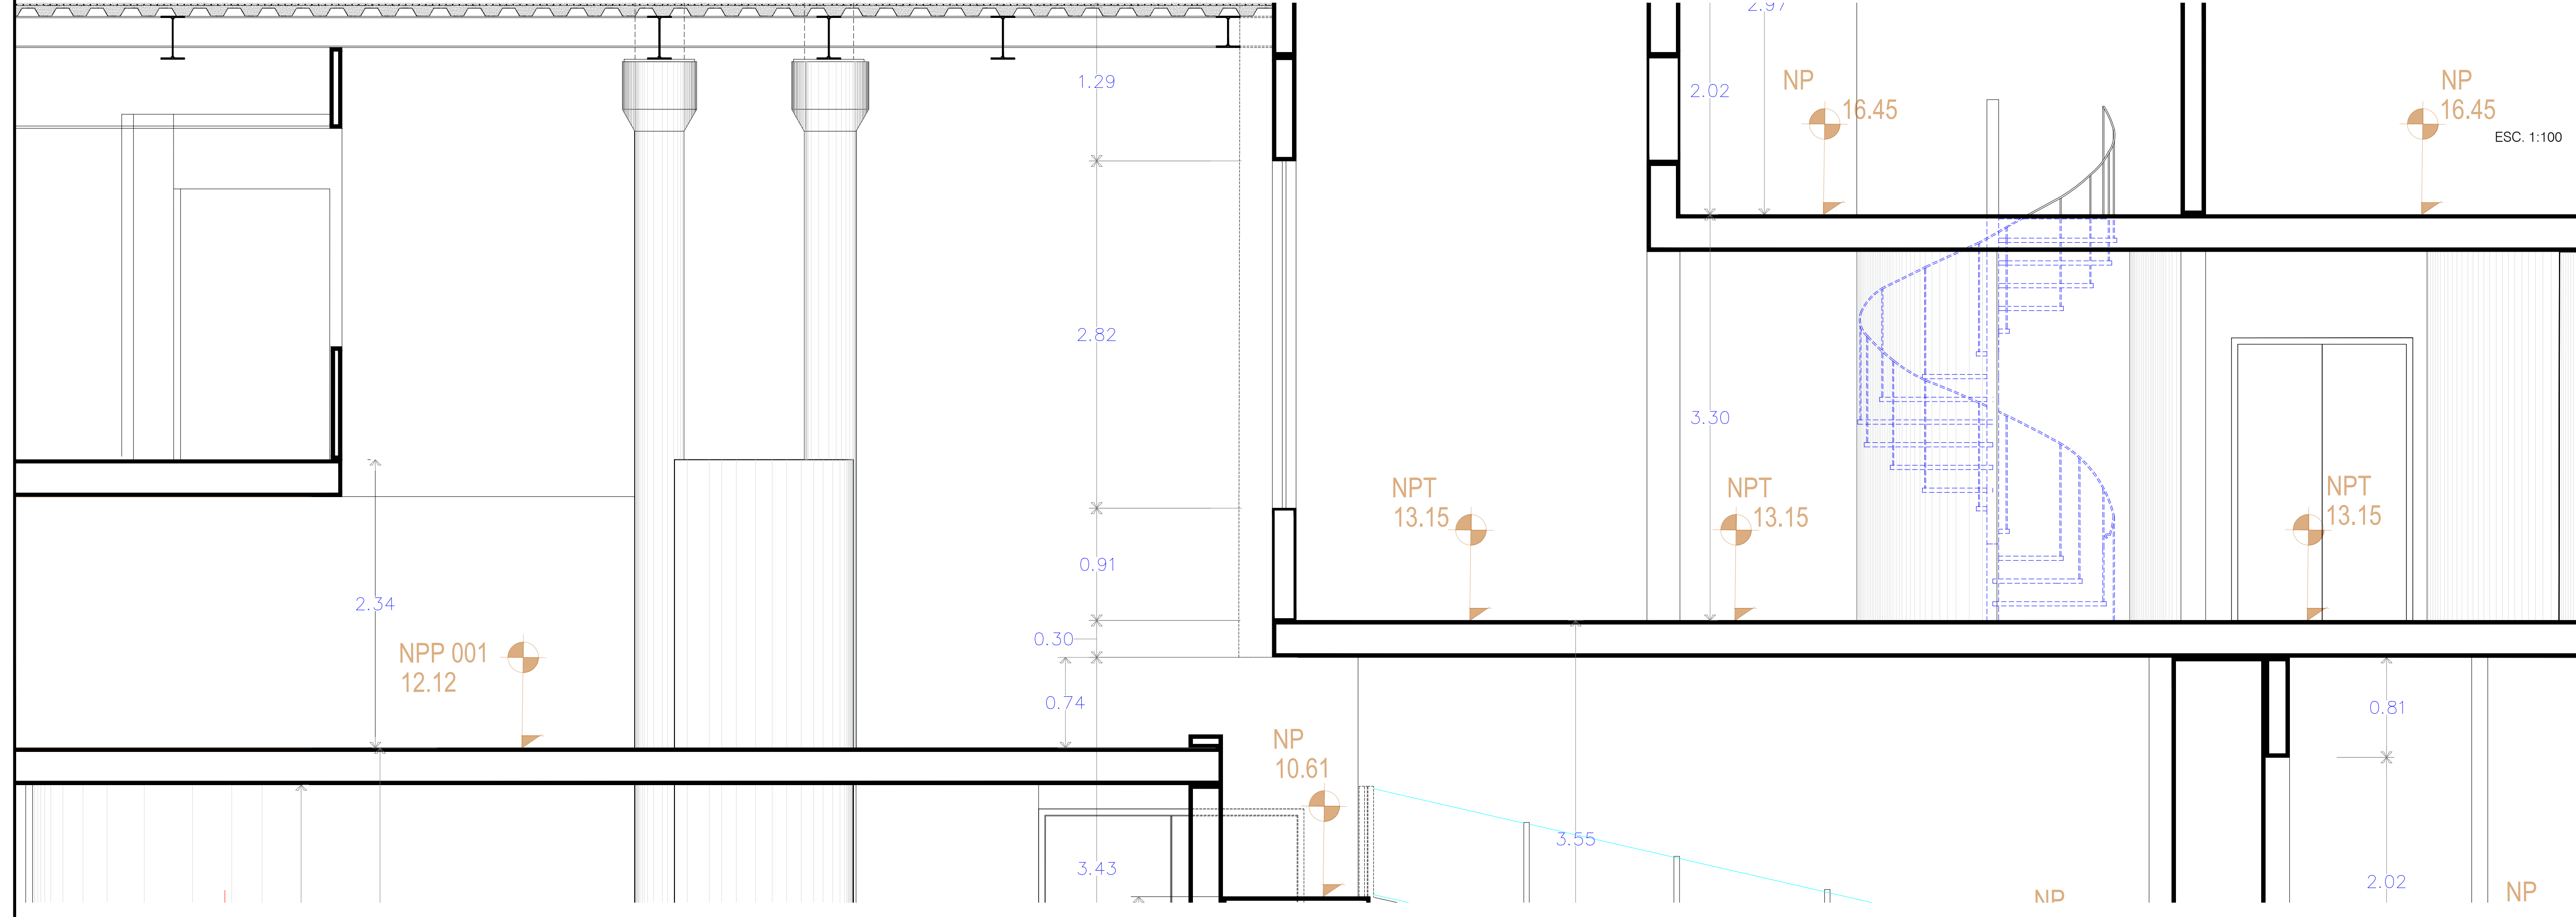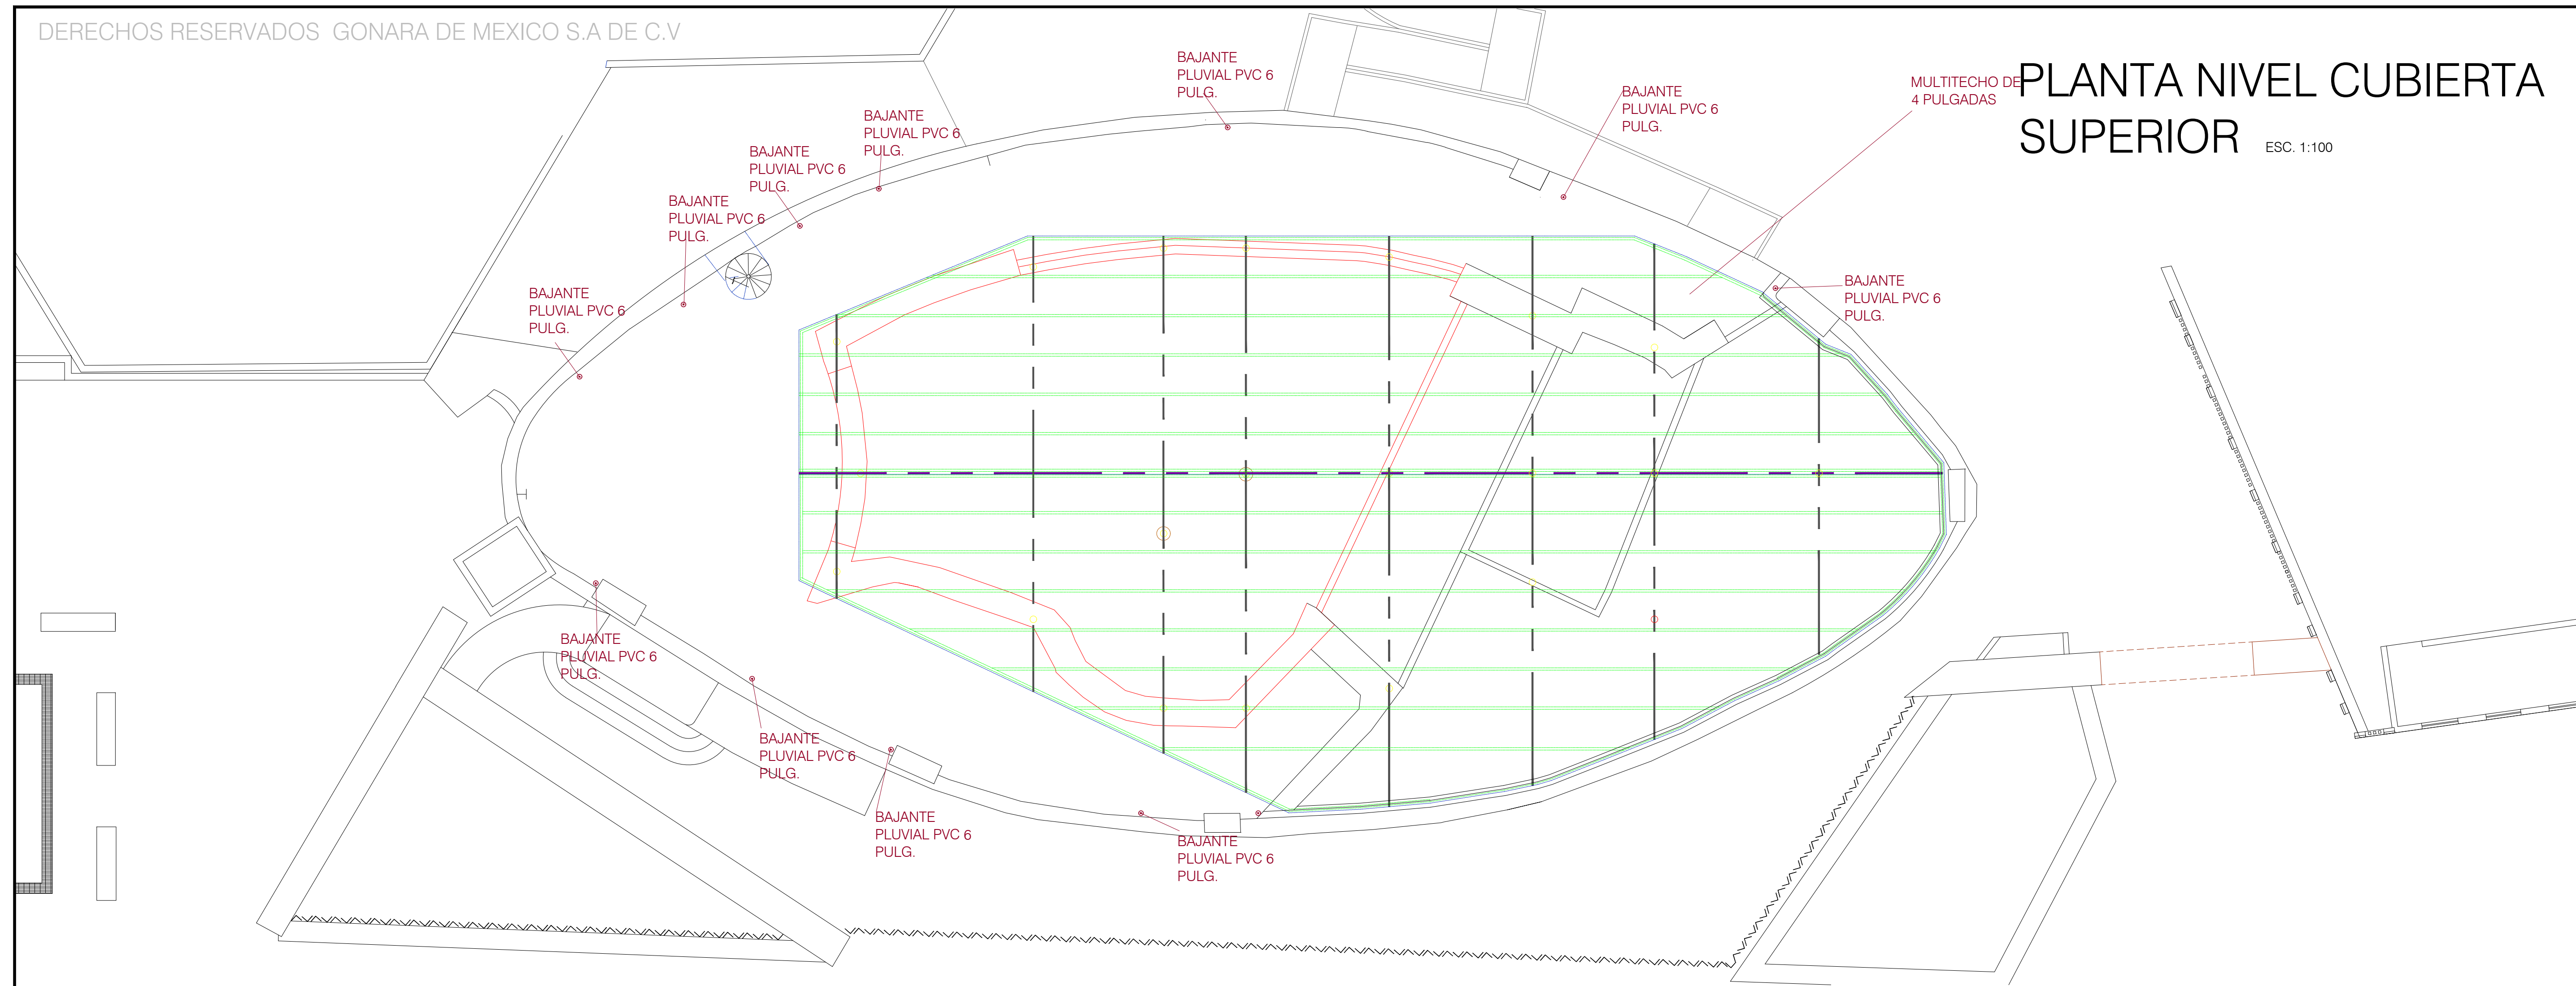

ESC. 1:100

LAM: A6

TEL. 669 160 0847  
D.R.O. N° 374  
CED. PROF. UAS N° 1466342