



PLANTA NIVEL CUARTO DE CONTROL

ESC. 1:100

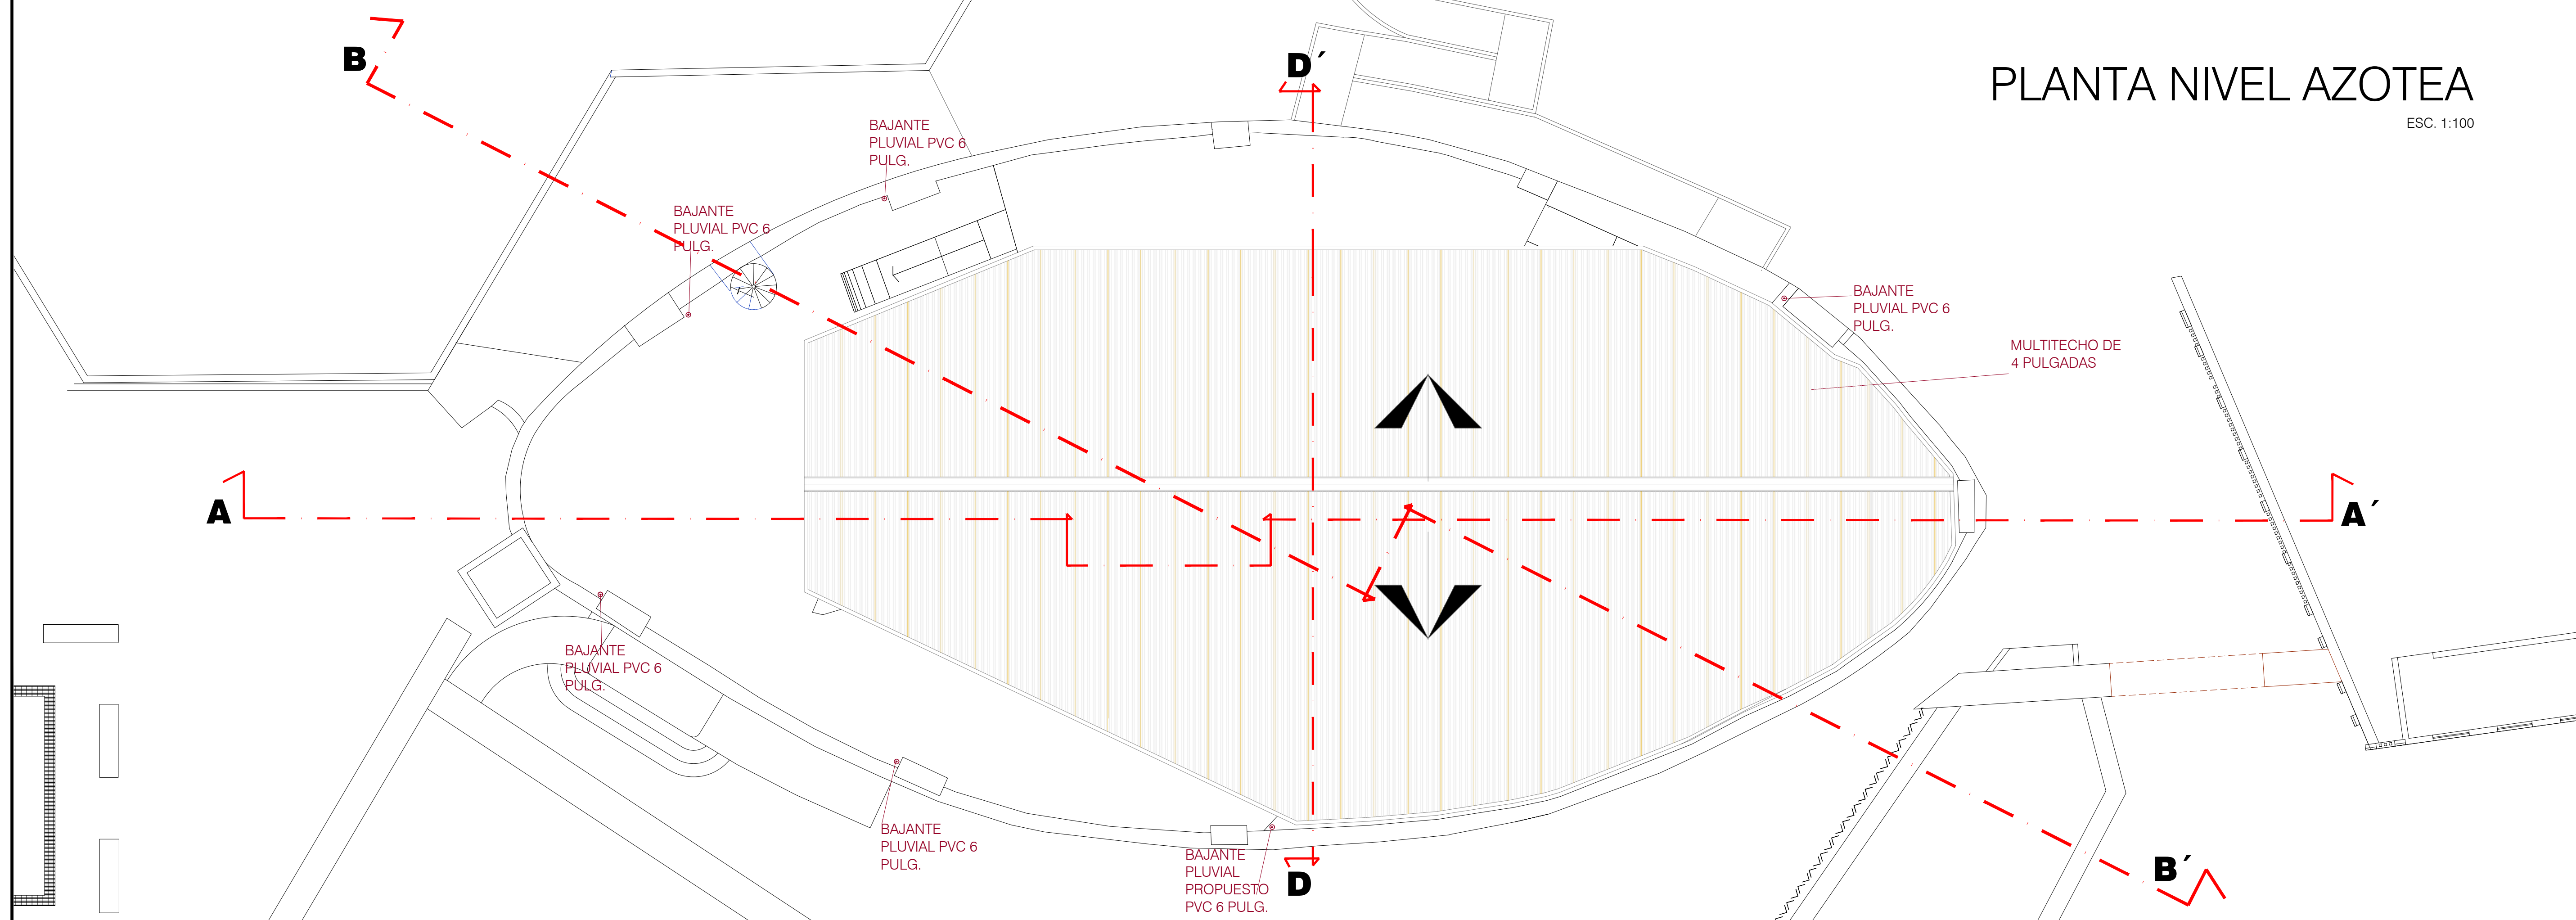


PLANTA NIVEL AZOTEA

ESC. 1:100

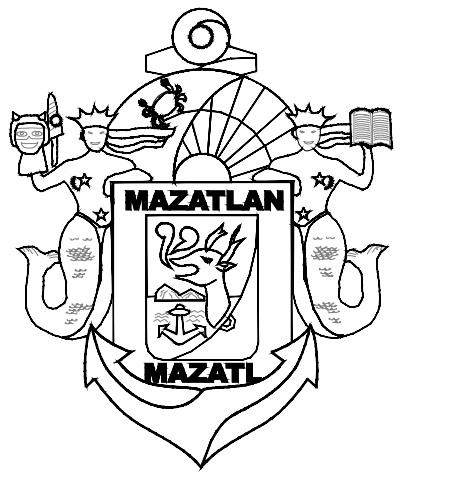

**ADAPTACION DEL EDIFICIO
CONOCIDO COMO
TIBURONARIO PARA
ALBERGAR LA ESPECIE
CONOCIDA COMO PINGÜINO
HUMBOLDT**

LOCALIZACION: AV. DE LOS DEPORTES N° 111, MAZATLÁN, SIN.

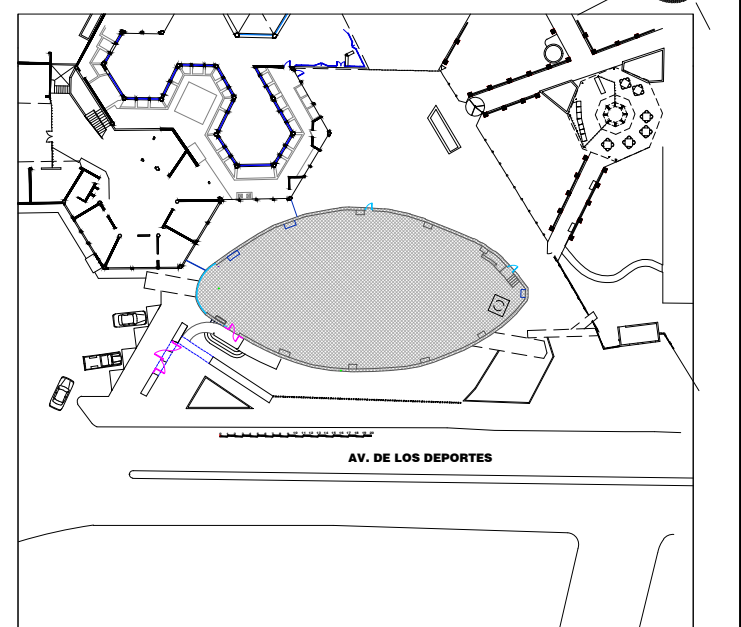

PROPIETARIO: ACUARIO MAZATLAN


DIRECTOR: BIOLOGO PABLO GERARDO ROJAS ZEPEDA

CONTENIDO: SITUACION ACTUAL
LAMINA: A4 - PLANTA NIVEL CUARTO DE CONTROL
- PLANTA NIVELA AZOTEA

LAM: A4

PROYECTO: ING. BENIGNO ARAMBURO ROMERO
ARQ. OMAR SANCHEZ CUEN

DIGITALIZO: ARQ. YAHAIRA TORRES GUTIERREZ
ESCALA INDICADA COTAS EN MTS. MAZATLAN SINALOA A JULIO DEL 2020.

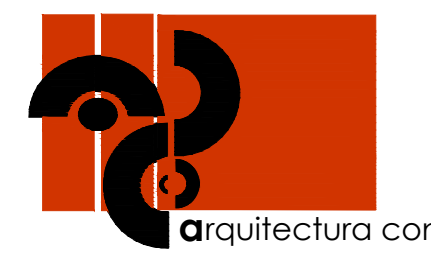

arquitectura con sentido
FREELANCER arquicuen@gmail.com
TEL. 669 160 0847
D.R.O. N° 374
CED. PROF. UAS N° 1466342