



LA TASAJERA, SIN.

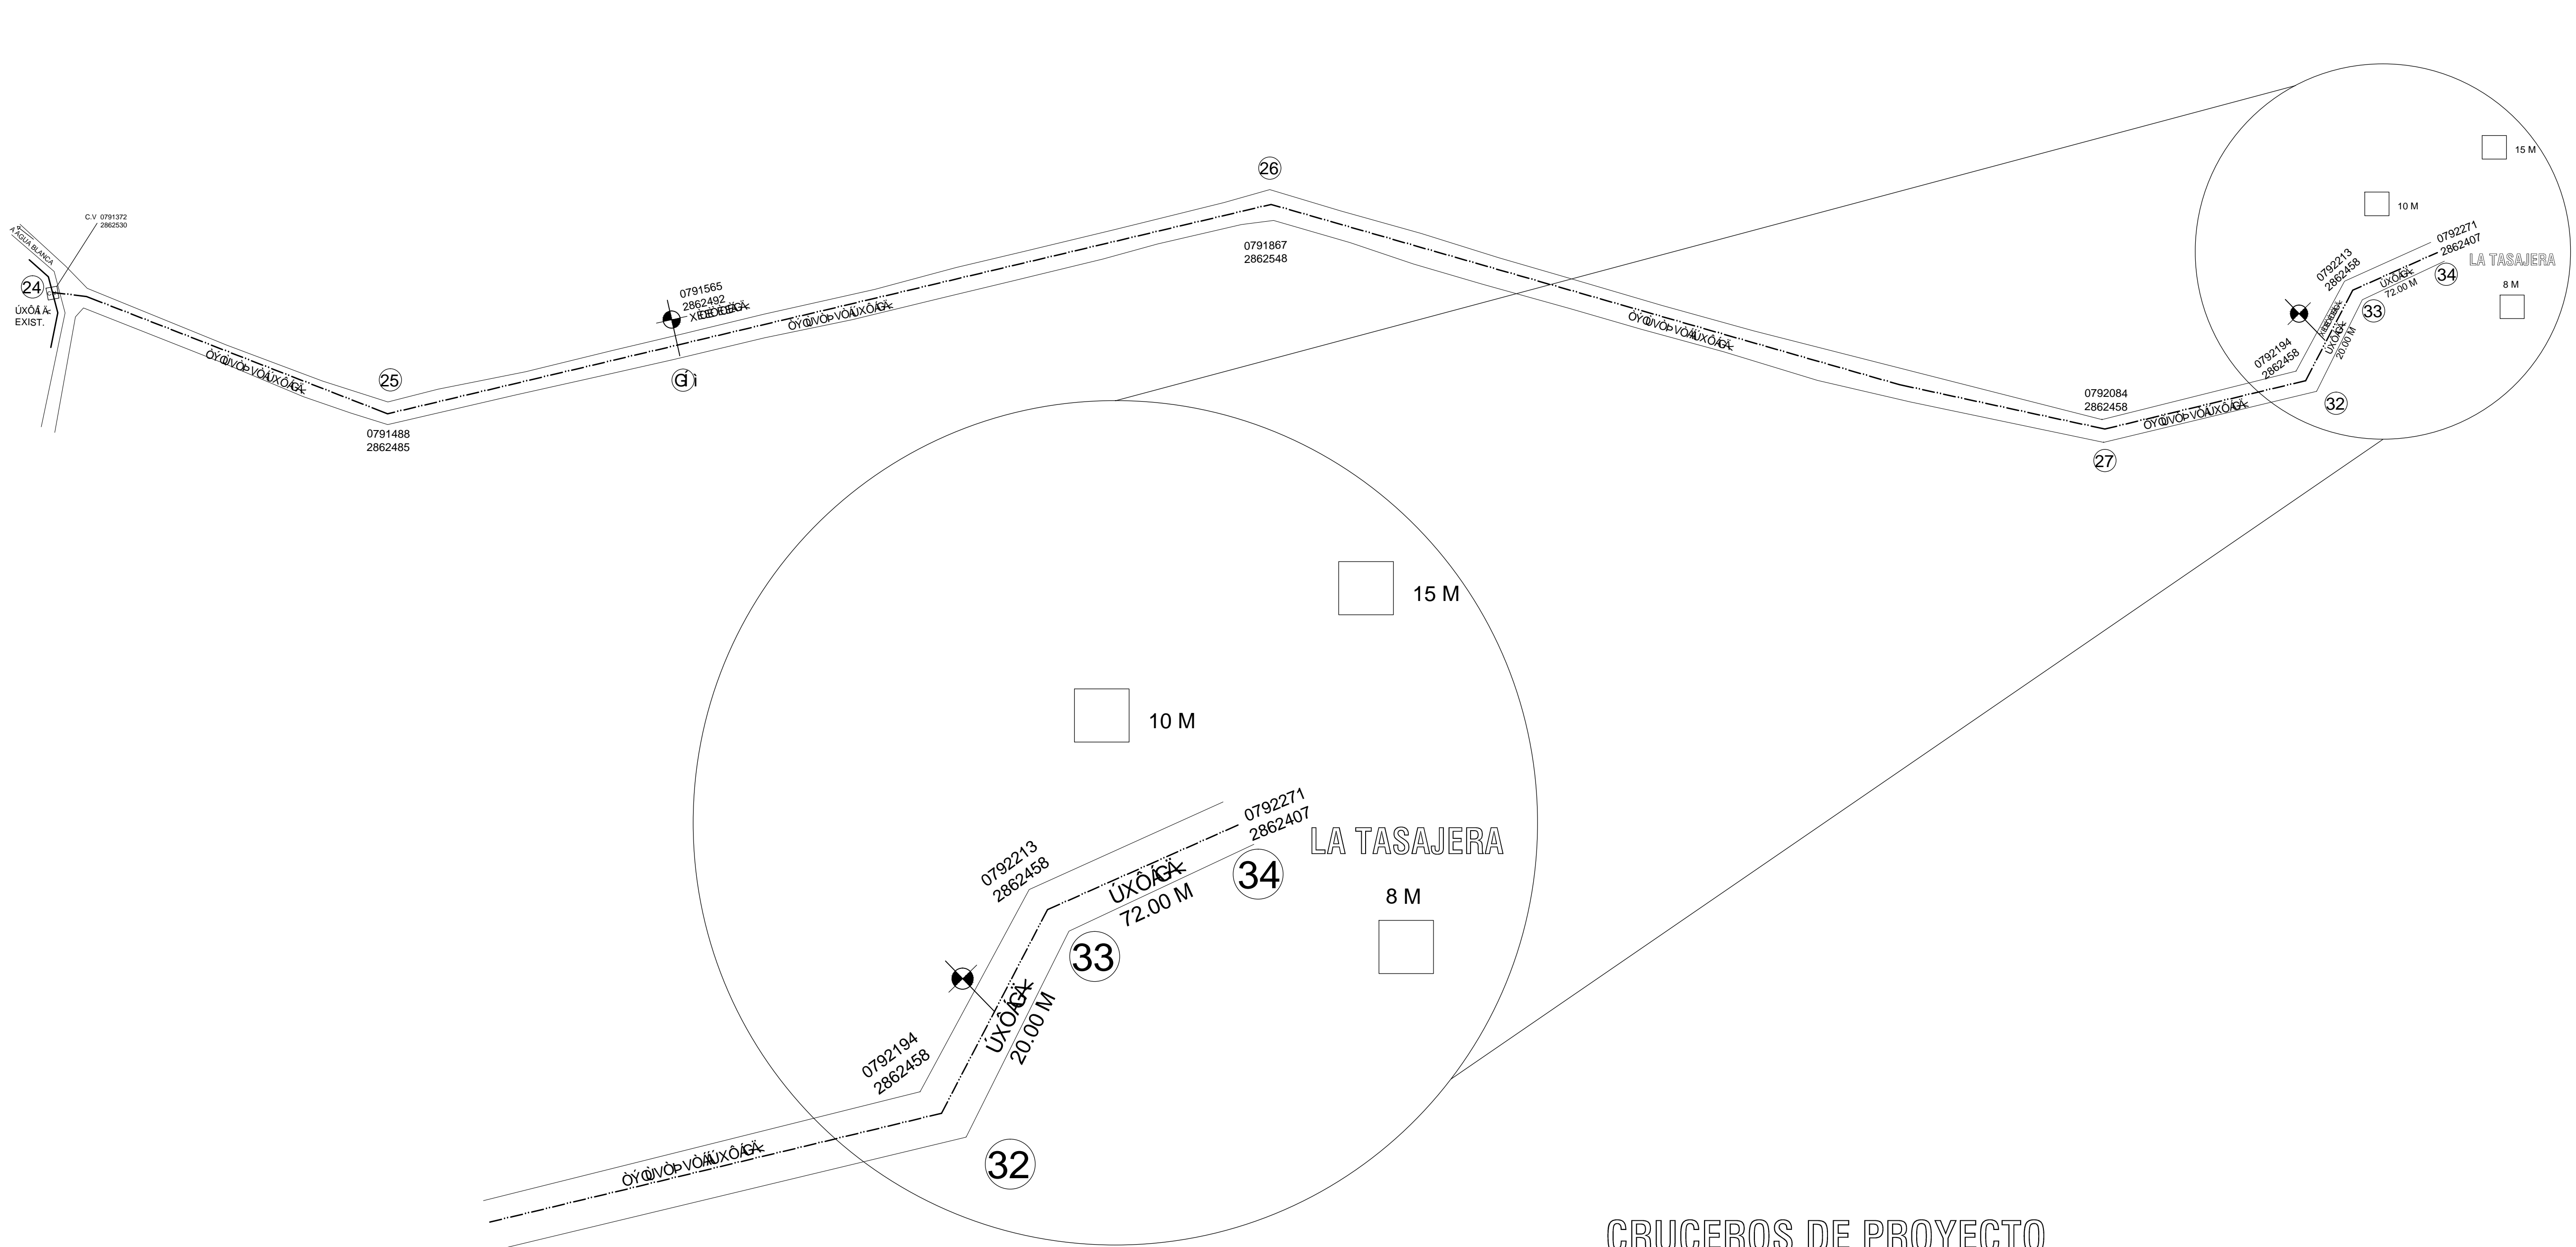

CROQUIS DE LOCALIZACION

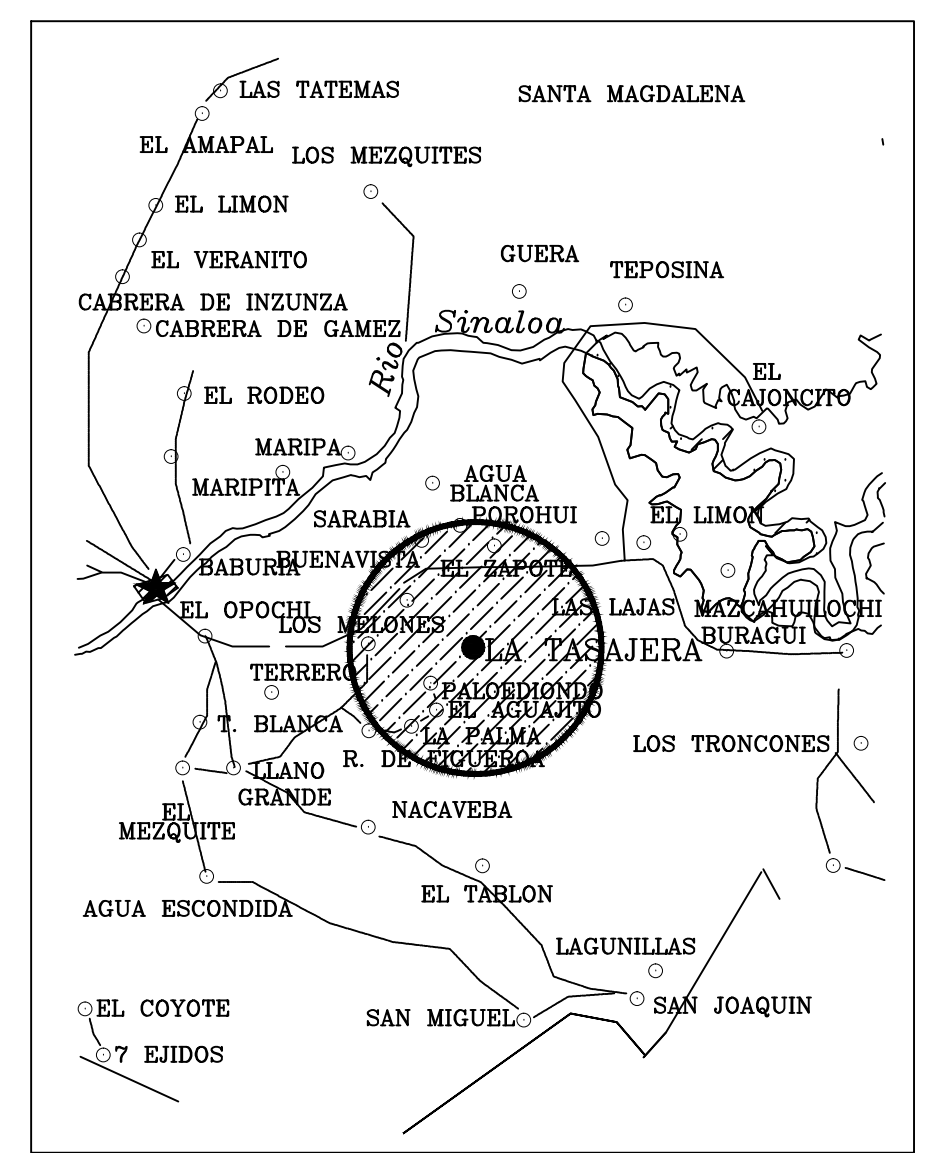


SIMBOLOGIA

- CRUCEROS DE PROYECTO
- TOMA DOMICILIARIA
- V. A. E. A. DE 2" DE DIAM.


CANTIDAD DE TUBERIA

- TOMA DOMICILIARIA 3.00 PZAS.
- V. A. E. A. DE 2" DE DIAM. 2.00 PZA

CRUCEROS DE PROYECTO

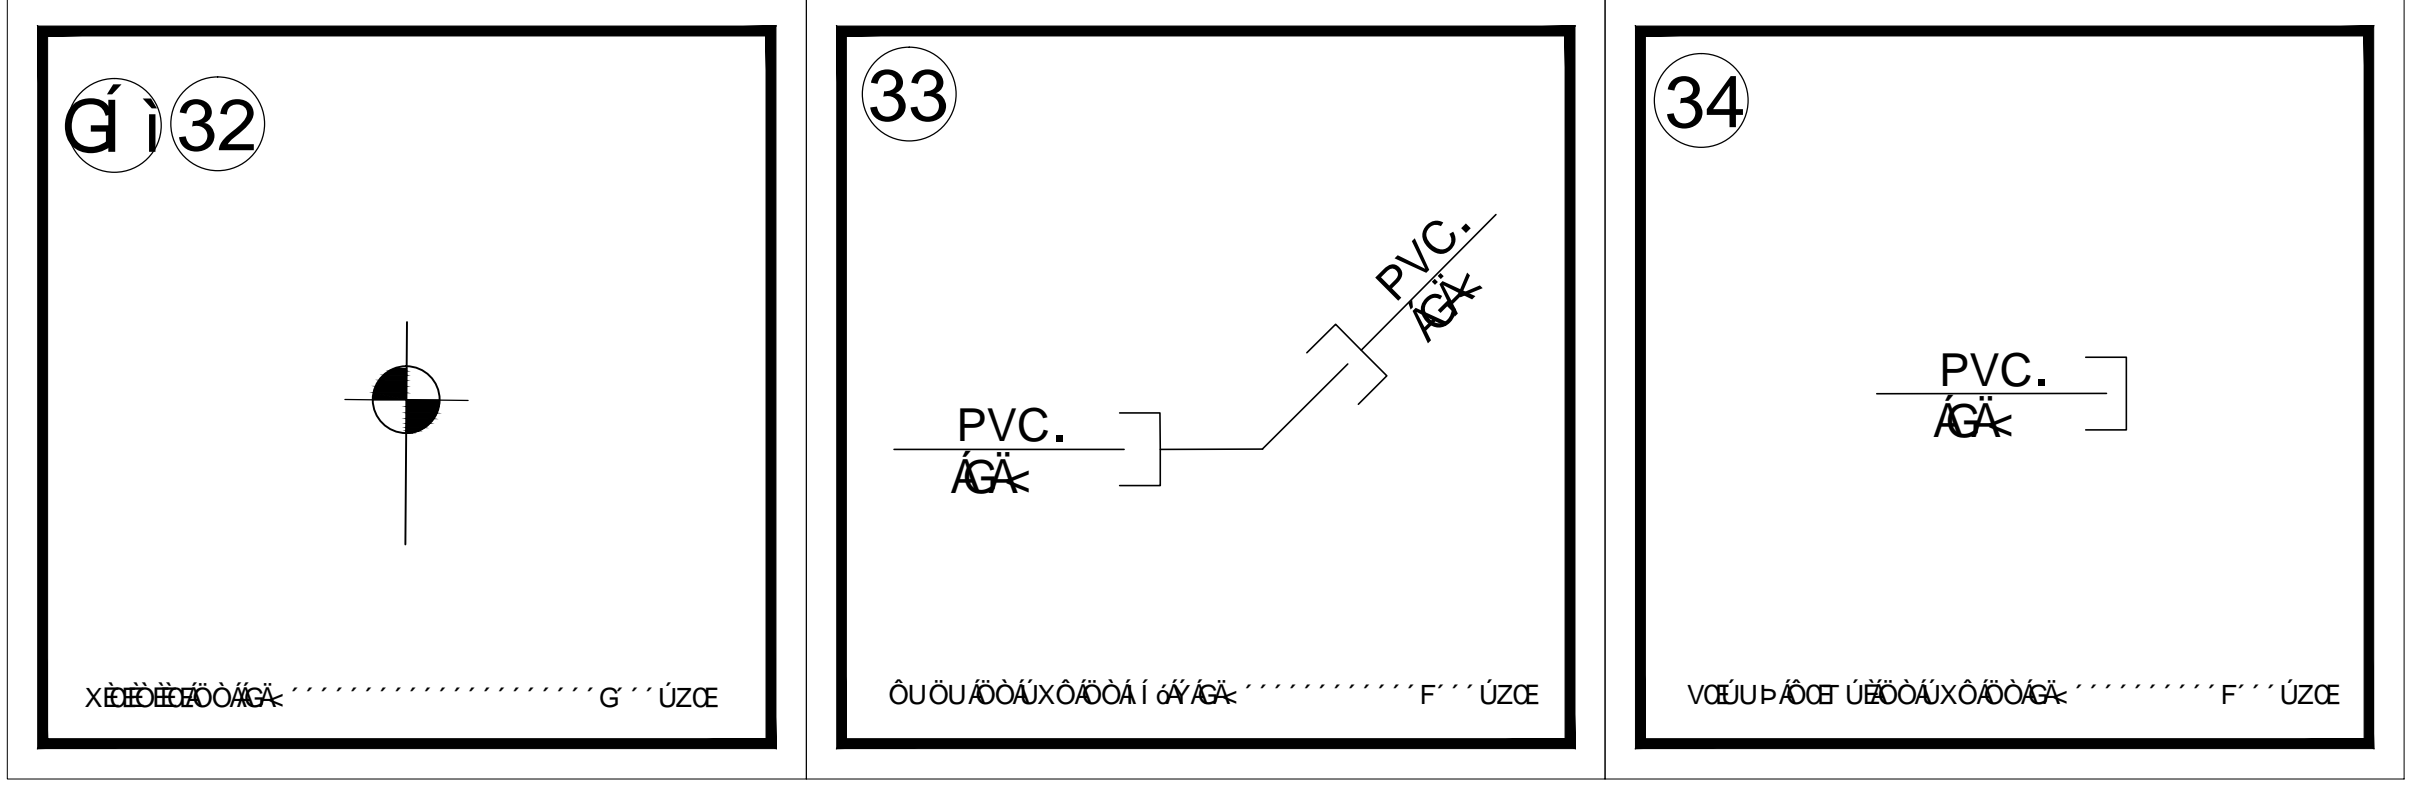

SECCION DE EXCAVACION

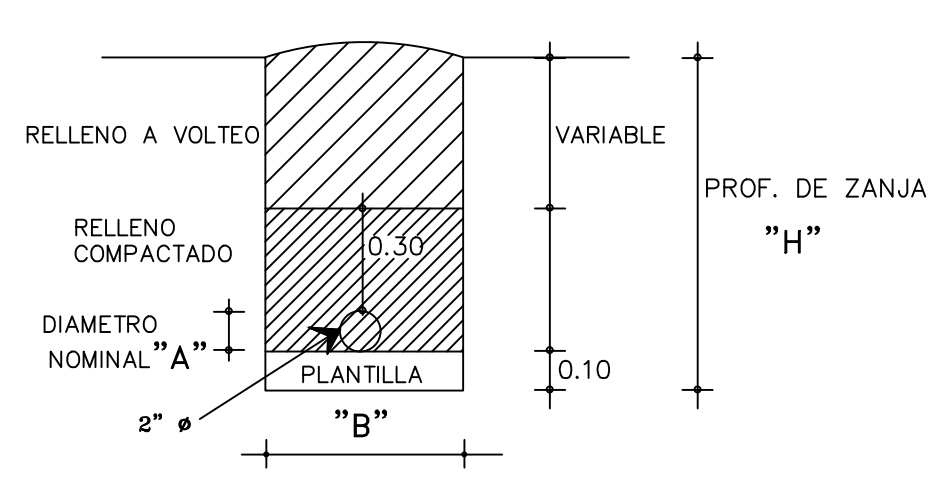

DIAMETRO NOMINAL "A" (MM)	ANCHO DE ZANJA "B" (CM)	PROF. DE ZANJA "H" (CM)	ESPESOR DE PLANTILLA (CM)
50	2	60	100
75	3	60	100
100	4	60	100
150	6	65	105
200	8	70	110
250	10	75	115

JUMPIAS JUNTA MUNICIPAL DE AGUA POTABLE Y ALCANTARILLADO DE SINALOA

CONTENIDO: AMPLIACION DE SISTEMA DE AGUA POTABLE EN LA LOCALIDAD DE LA TASAJERA, MUNICIPIO DE SINALOA, ESTADO DE SINALOA.

REVISO: ING. JOSE ROSARIO COTA DAMIAN SUBGERENTE TECNICO
 DIBUJO: ARQ. JAVIER ENRIQUE ESPINOZA.

CONFORME: GERENTE GENERAL
 FECHA: ENERO 2019
 ESCALA: SIN ESCALA