

**MAZATLÁN**  
DONDE SE ROMPEN LAS OLAS

**PRESIDENTE MUNICIPAL**  
QFB. LUIS GUILLERMO BENITEZ TORRES

DIRECTOR DE OBRAS PUBLICAS  
M.I. JUAN DE DIOS GARAY VELAZQUEZ

SUBDIRECTOR DE OBRAS PUBLICAS  
ARQ. CARLOS JESUS TAPIA CAMACHO

JEFE DEL DEPTO. DE PROYECTO Y TOPOGRAFIA  
ING. JUAN CARLOS GALARZA BARRON

INTEGRANTES DEL DEPARTAMENTO DE PROYECTOS:  
ING. CARLOS MANUEL TAPIA BARRON  
ARQ. PATRICIA ARAUZ CRISTERNA  
ARQ. JESUS IVAN MORENO JIMENEZ

PROYECTO:  
**CIRCUITO GUAYMAS-ZAPOPAN**  
ENTRE C. MEXICALI Y AV. LIBRAMIENTO II  
COL. JARIPILLO

LOCALIZACION

ESCALA: S/E


FECHA: MAYO DEL 2019

DISEÑO - DIBUJO:  
ING. CARLOS MANUEL TAPIA BARRON  
ARQ. JESUS IVAN MORENO JIMENEZ

LAMINA No. **1**

CLAVE


**OBRAS PUBLICAS**

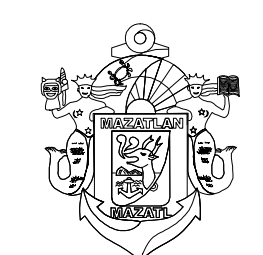

**MUNICIPIO DE MAZATLÁN**  
CALLE ANGEL FLORES S/N COLONIA CENTRO MAZATLÁN , SIN.


**PERFIL CALLE GUAYMAS**  
ESCALA HORIZONTAL 1 : 1000  
ESCALA VERTICAL 1 : 1000  
TOTAL VOLUMEN CORTE = 2,069.45m<sup>3</sup>

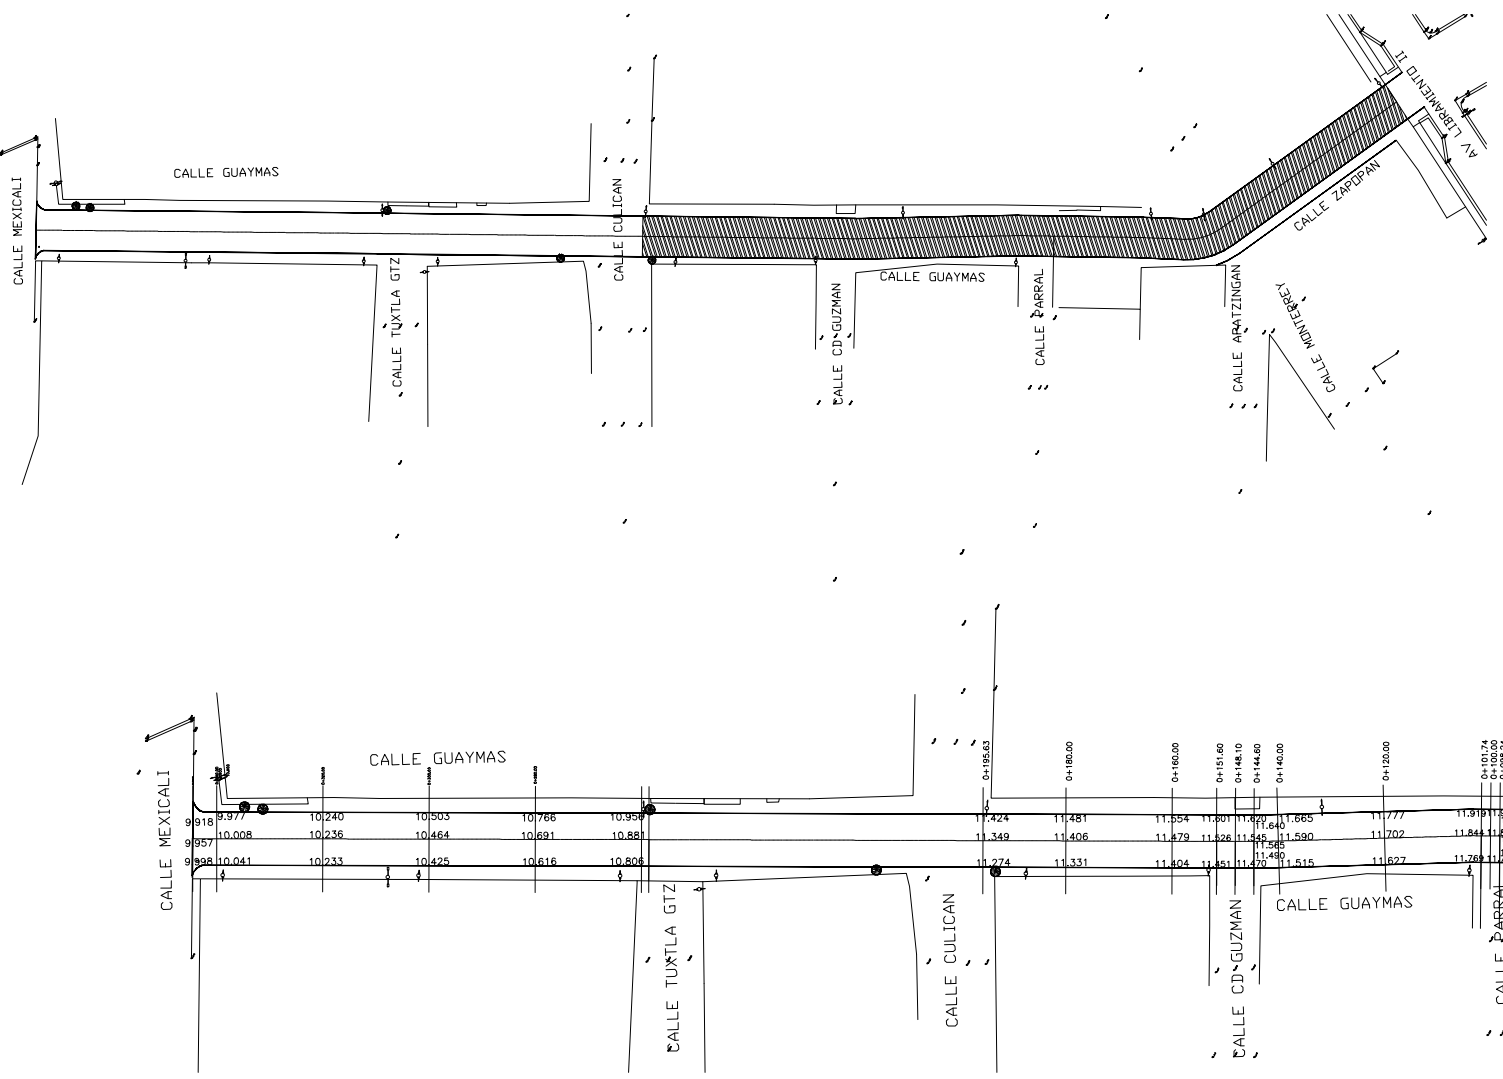

- POSTE C.F.E.
- POSTE TELMEX
- POZO DE VISITA
- ⊠ B N ESQUINA DE BANQUETA
- ⊙ ARBOL
- ANUNCIO
- LUMINARIA
- CASETA TELMEX

