

Obra:  
**CONSTRUCCIÓN DE COLECTOR Y SANEAMIENTO**

Localidad:  
PAREDON COLORADO, MUNICIPIO DE ELOTA, ESTADO DE SINALOA.

Contenido:  
PLANTA DE ATARGEAS EXISTENTE

**Simbología:**

- Limite de manzana
- Limite de lote
- Numero de manzana
- Arroyo
- Carretera
- Camino de terraceria
- Atargeas de PVC ALC S-20 8" de diam.
- Elevación Terreno Natural
- Rasante de Tubería
- Profundidad de Pozo de visita
- Distancia- Pendiente- Diametro
- Pozo de visita tipo comun en Atargeas
- Num. de Pozo de visita tipo comun

Dibujo:

ARQ. ROBERTO CABANILLAS PRADO


Reviso:

ING. DAVID GERMAN OSUNA IRIBE

Autorizo:

L.A.E. JULIO CESAR RIOS FRANCO

**SISTEMA DE ALCANTARILLADO**

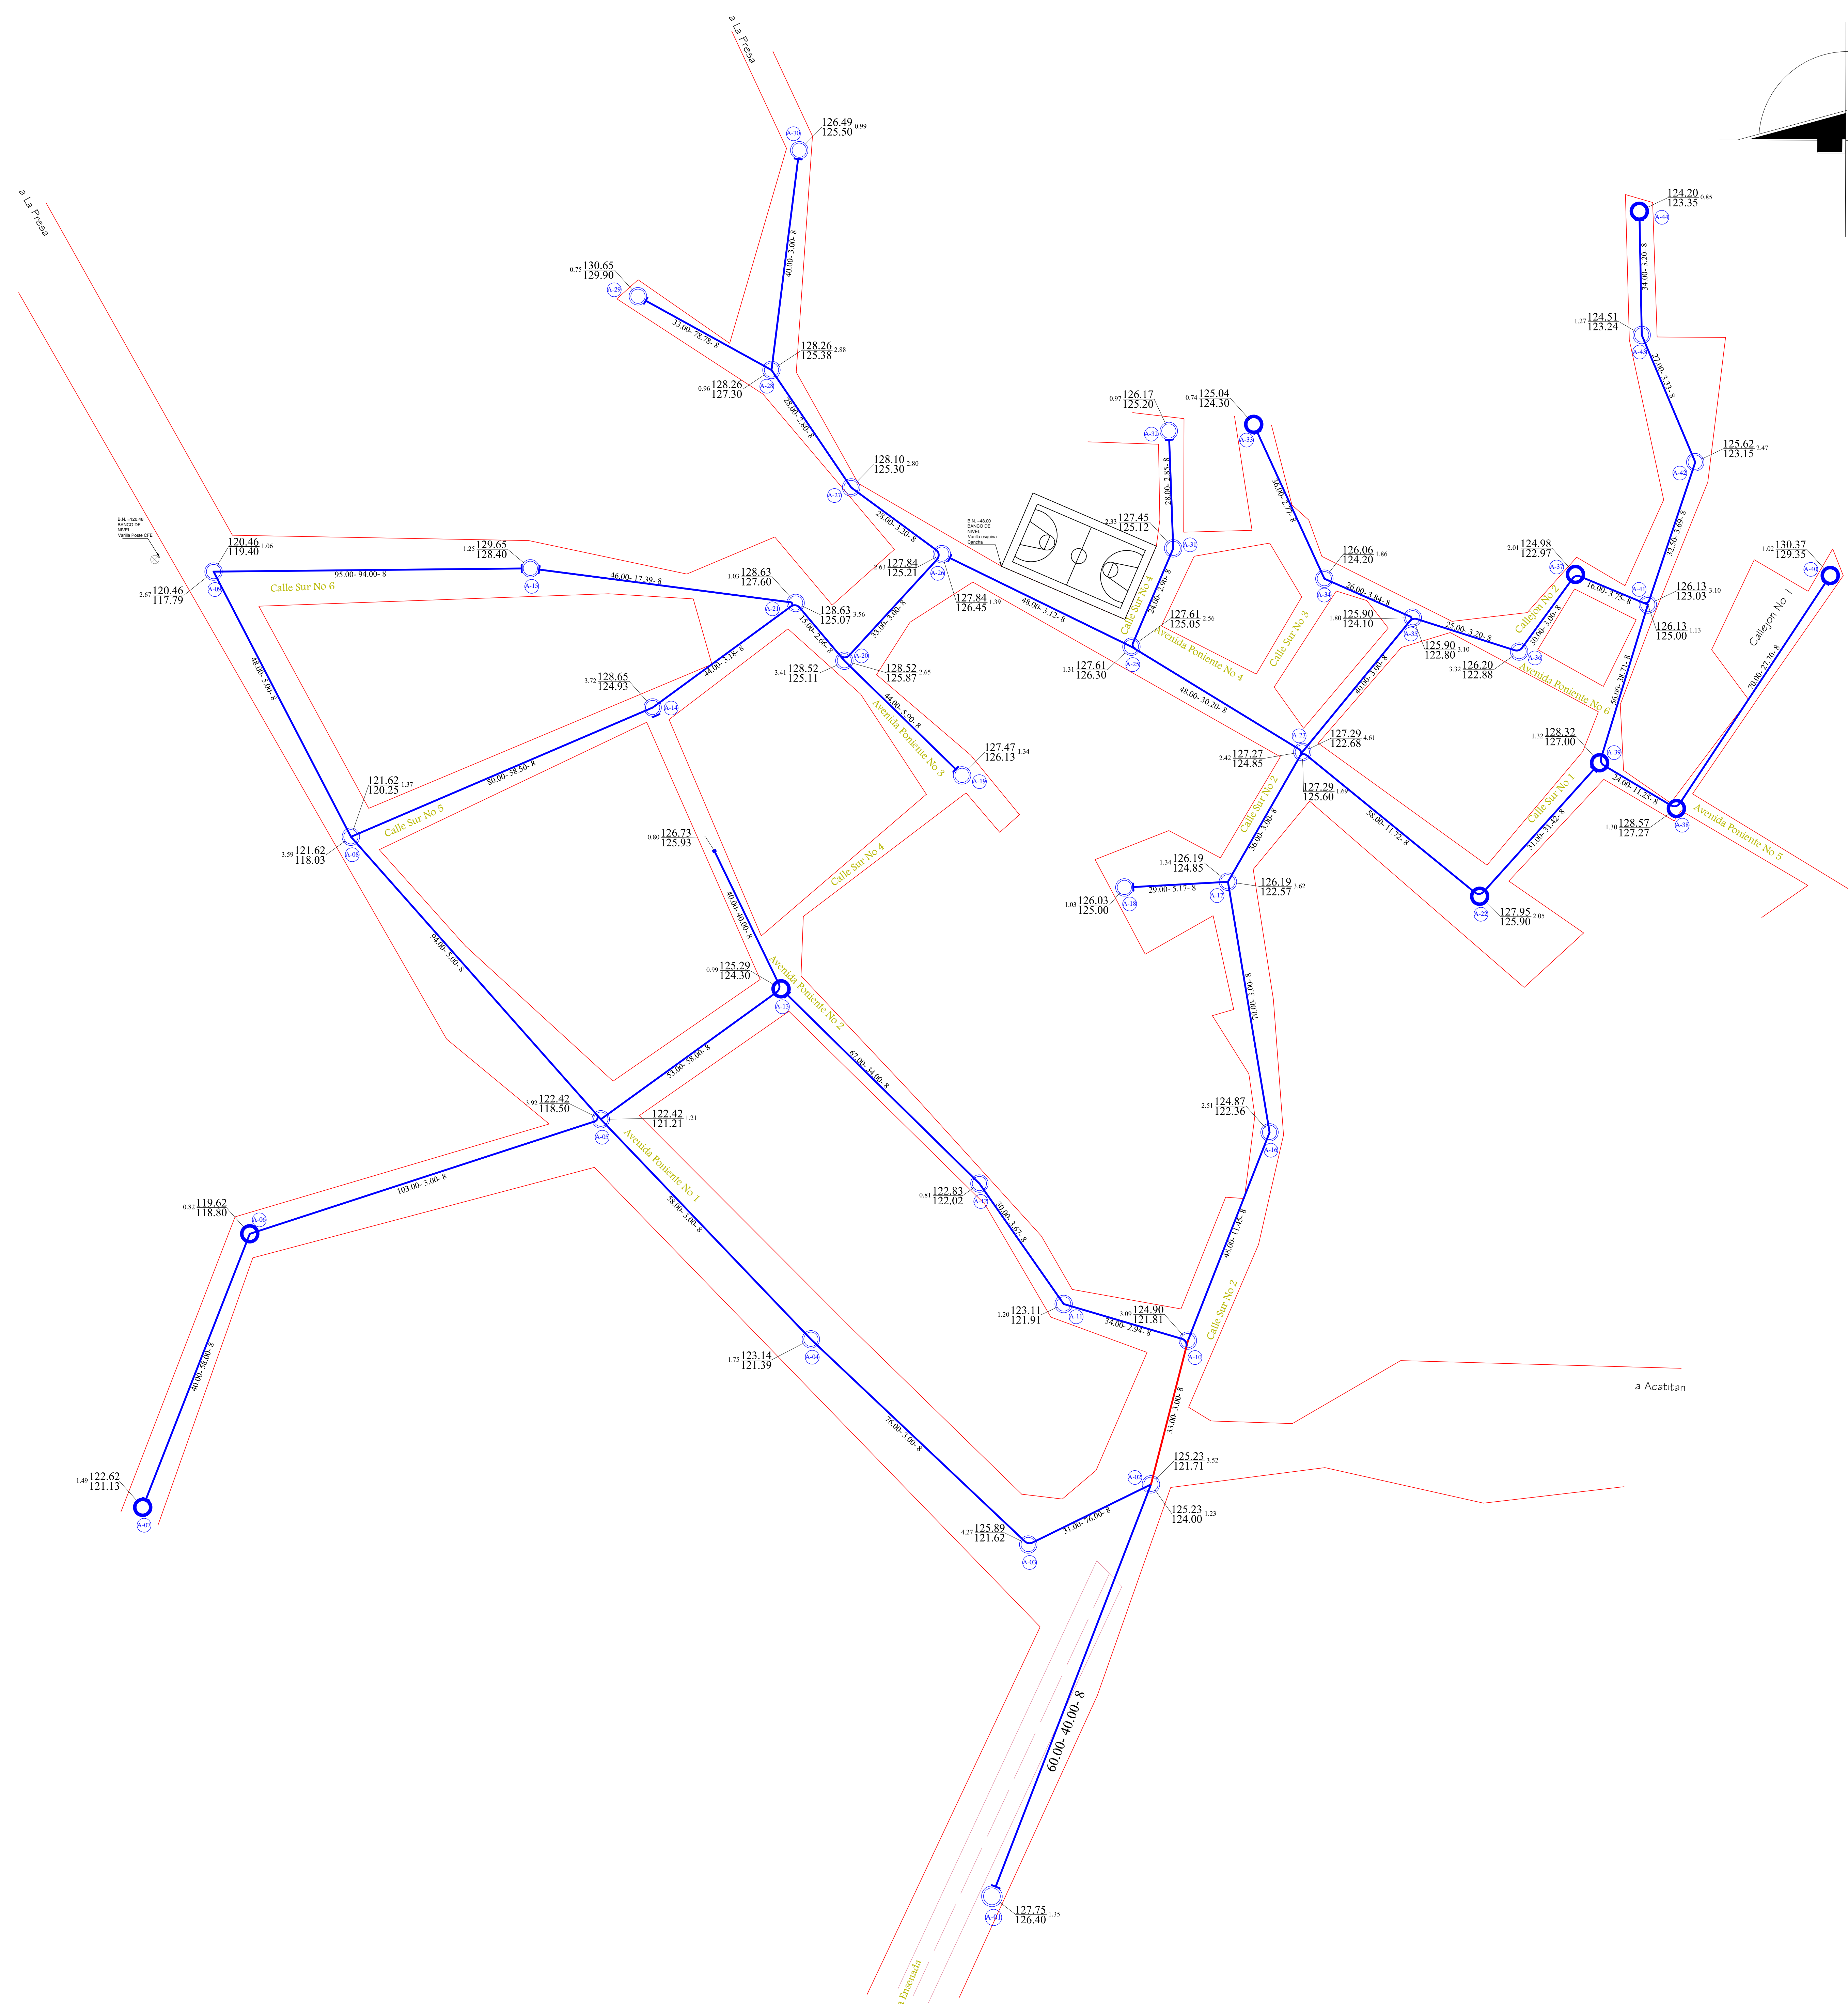

Fecha:	Numero de plano:
<b>ENERO 2019.</b>	<b>ALC/10.</b>