
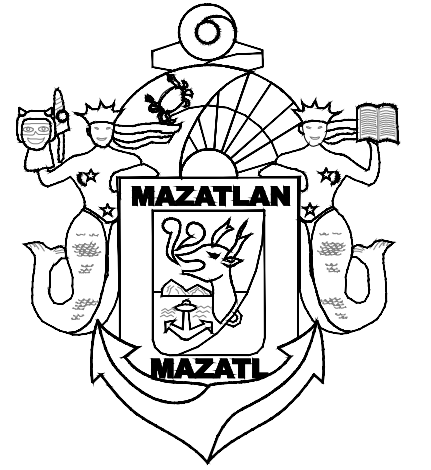
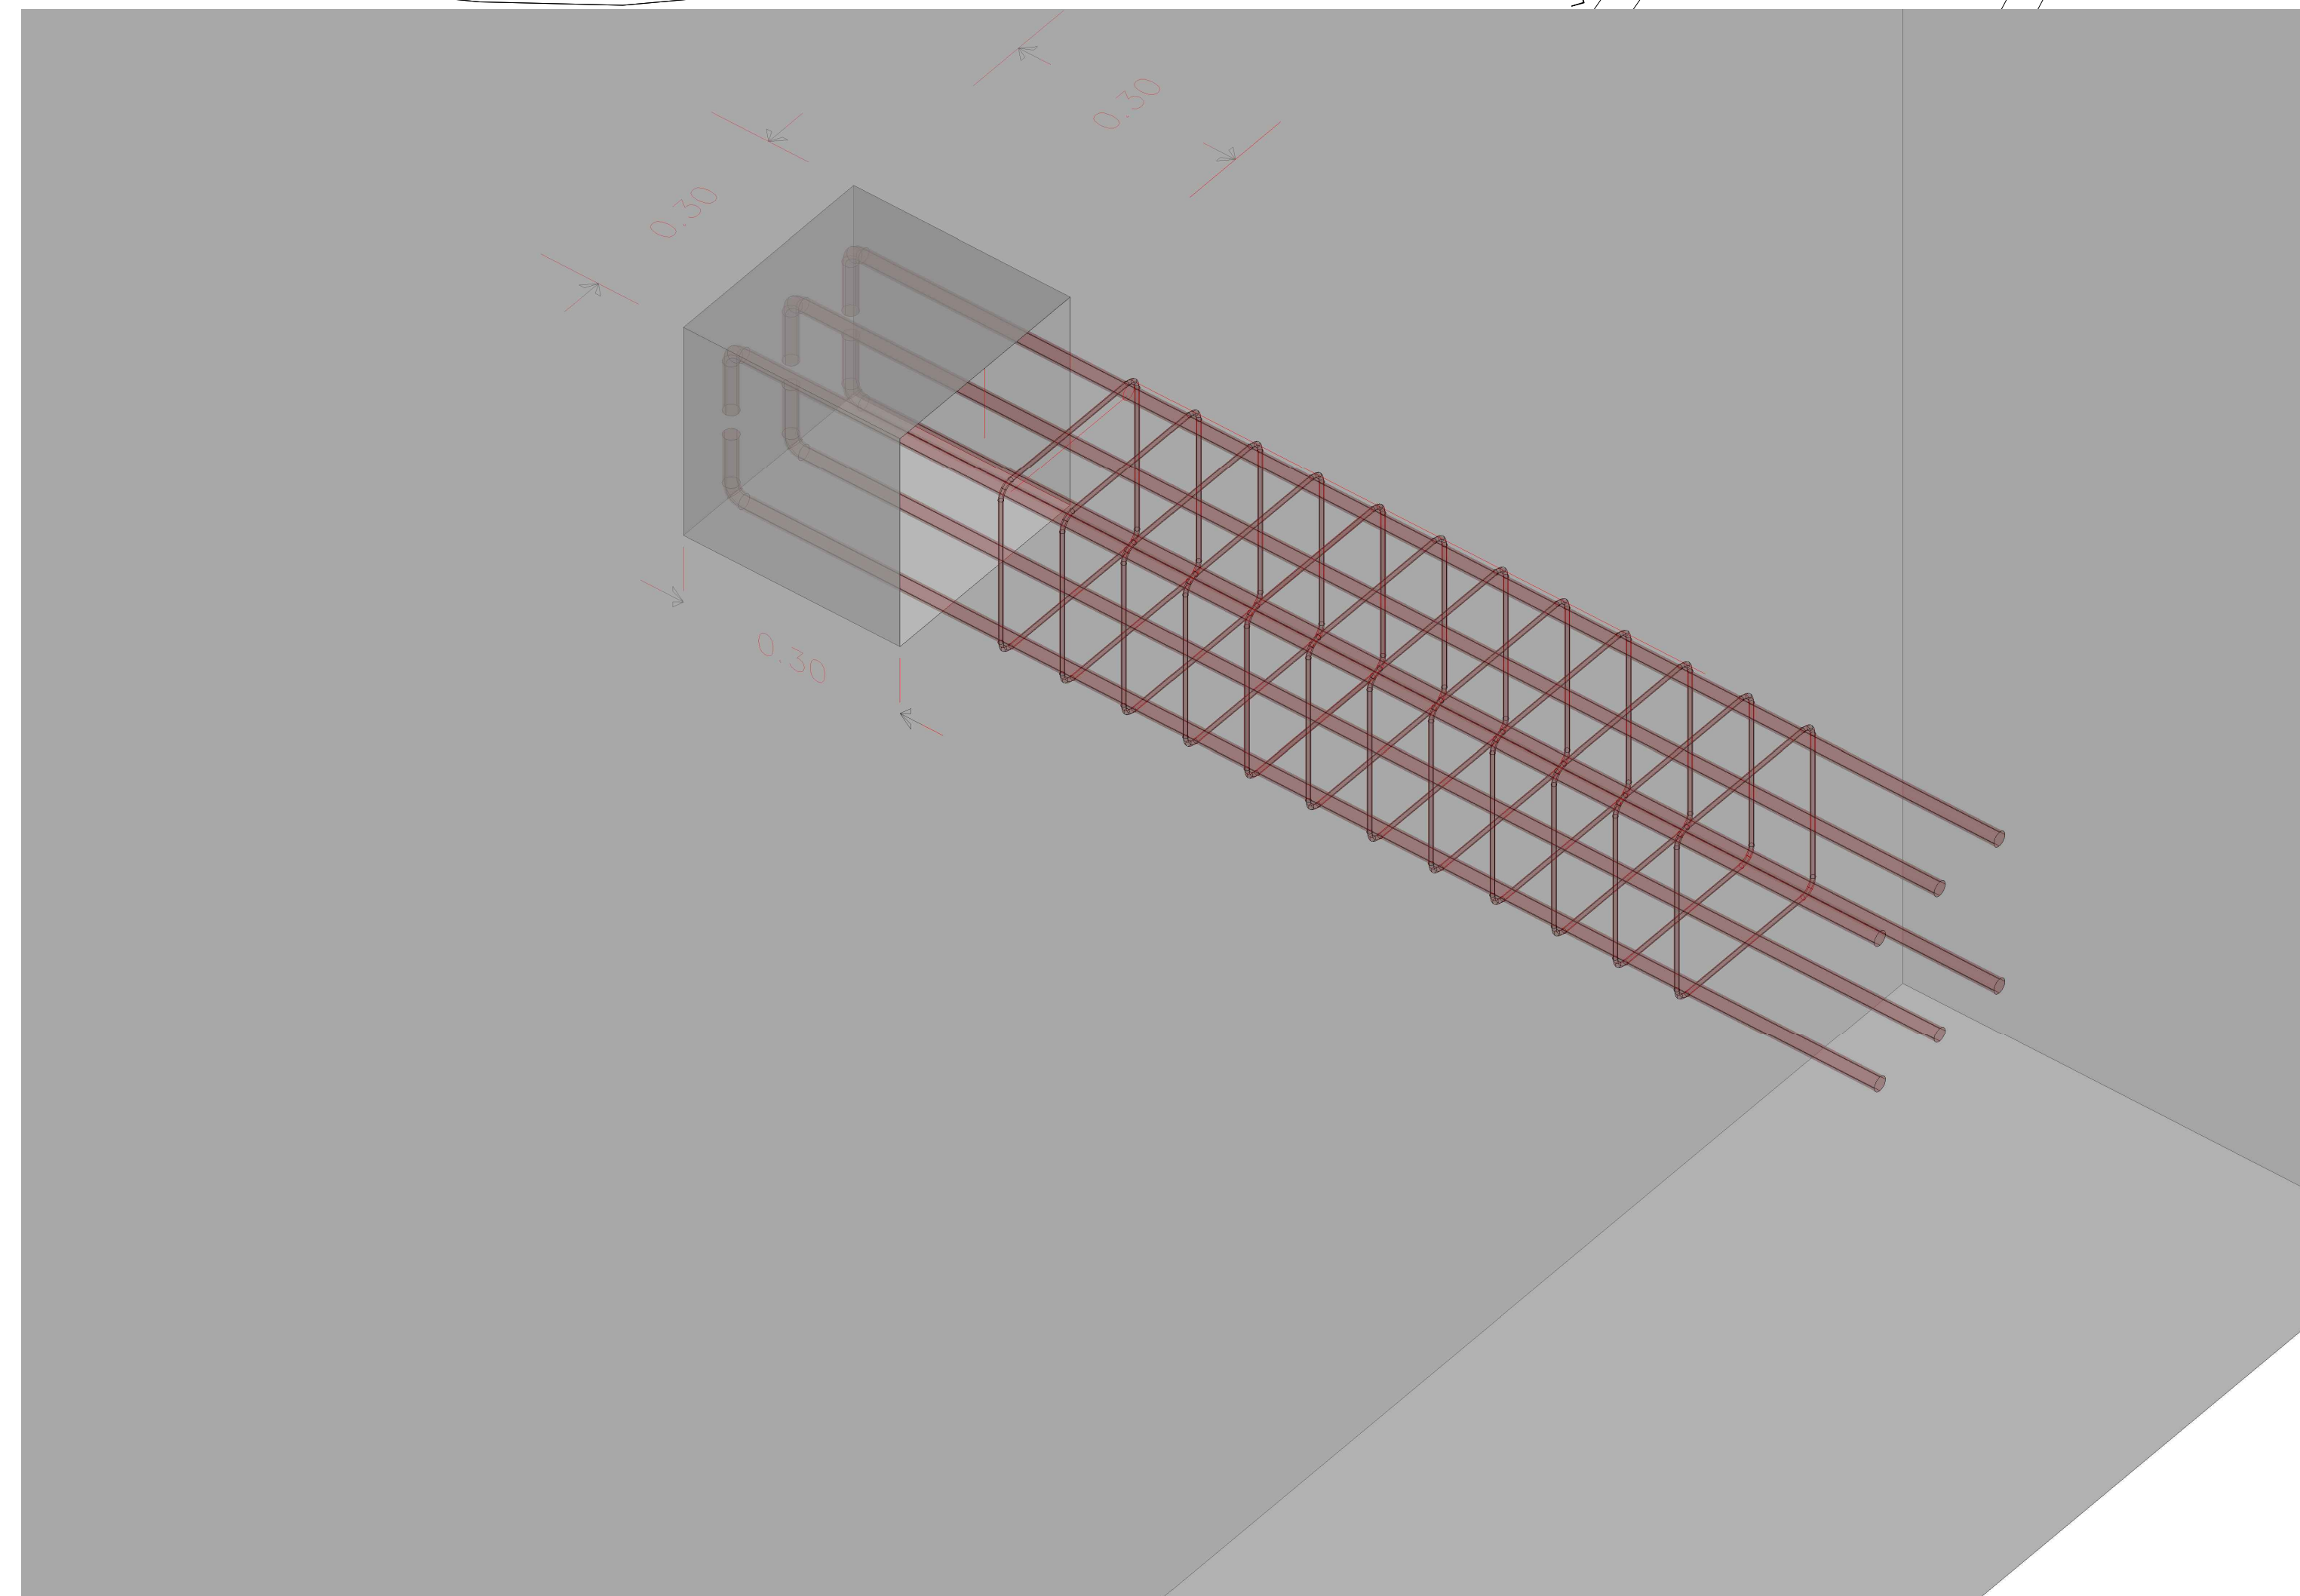
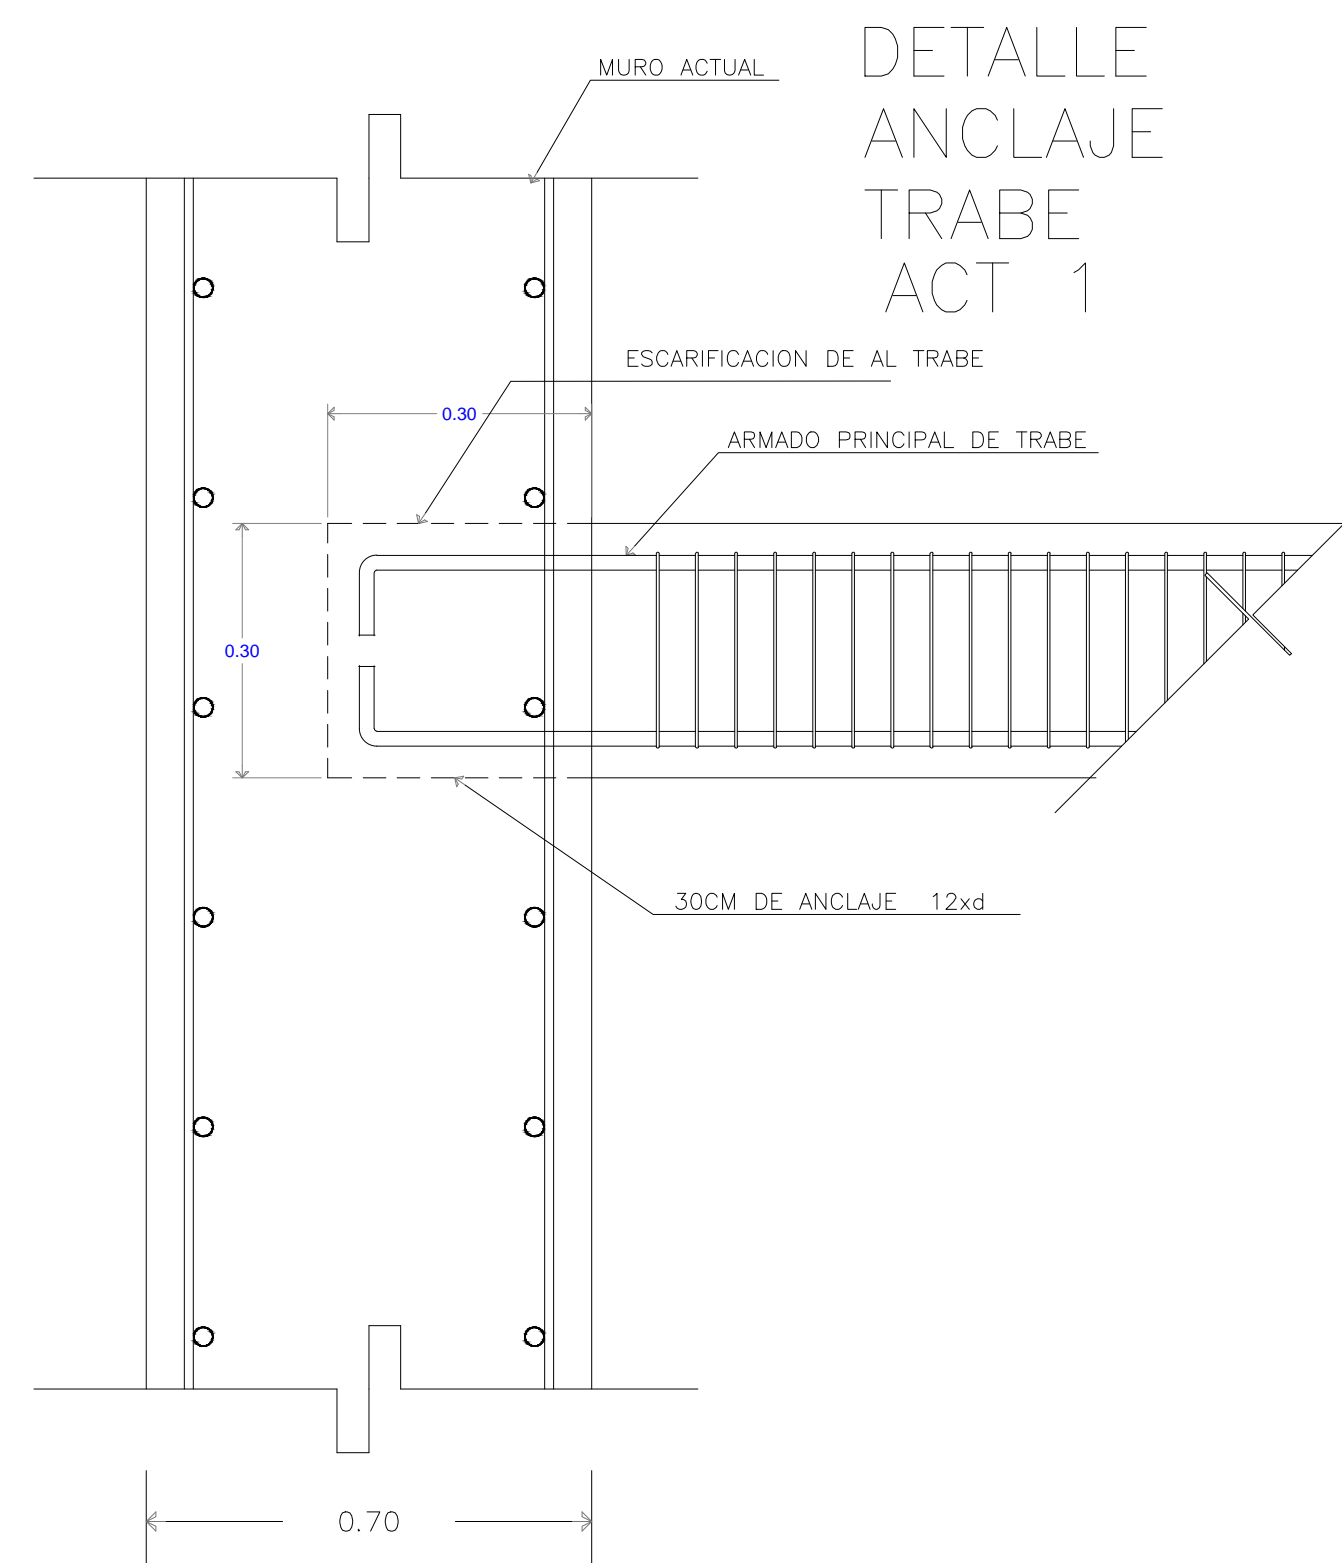



DEMOLICIONES Y ESCLARIFICACION PLANTA NIVEL FONDO DE TINA

ESC. 1:100

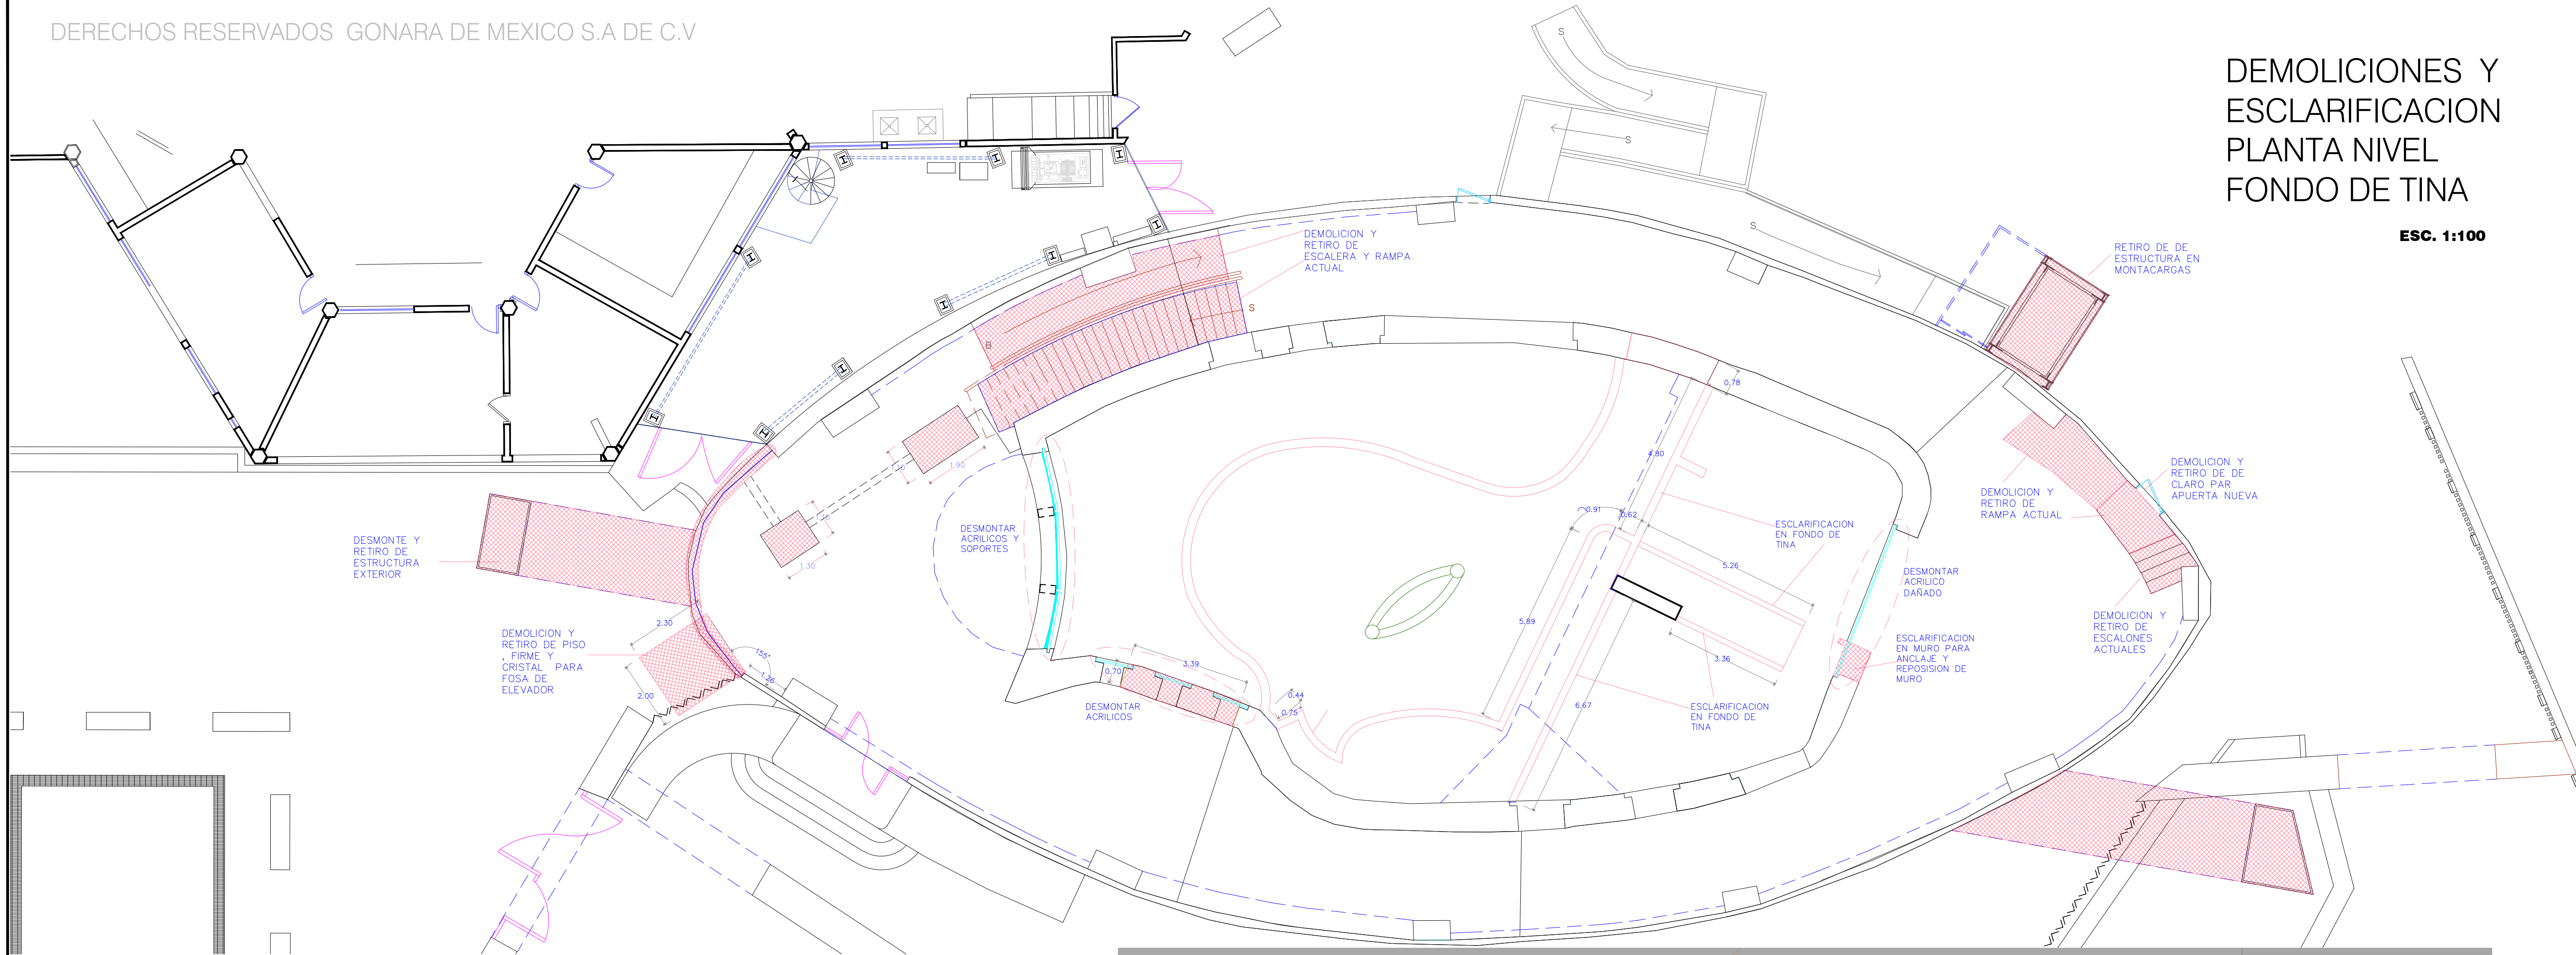

ADAPTACION DEL EDIFICIO CONOCIDO COMO TIBURONARIO PARA ALBERGAR LA ESPECIE CONOCIDA COMO PINGUINO HUMBOLDT

LOCALIZACION: AV. DE LOS DEPORTES N° 111, MAZATLAN, SIN.

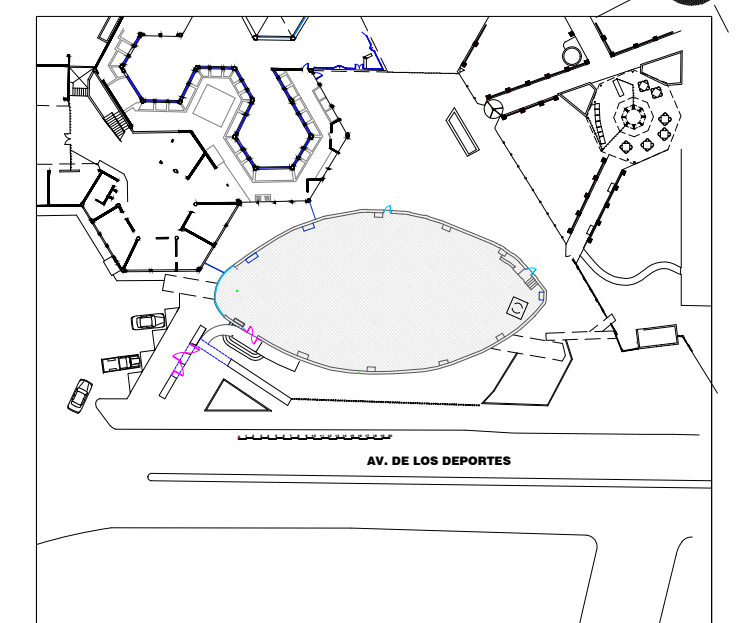

PROPIETARIO: ACUARIO MAZATLAN

DIRECTOR: BILOGO PABLO GERARDO
ROJAS ZEPEDA

CONTENIDO: DEMOLICIONES
D1.- DEMOLICIONES PLANTA
FONDO DE TINA
LAMINA: DEMOLICIONES Y
DETALLES DE
EMPOTRAMIENTO

LAM.
D1

PROYECTO: ING. BENIGNO ARAMBURO ROMERO
ARQ. OMAR SANCHEZ CUEN

DIGITALIZO: ARQ. YAHAIRA TORRES GUTIERREZ
ESCALA INDICADA COTAS EN MTS. MAZATLAN SINALOA A JULIO DEL 2020.



arquitectura con sentido
FREELANCER arquicuen@gmail.com
TEL. 659 160 0847
D.R.O. N° 374
CED. PROF. UAS N° 1466342

OMAR SANCHEZ CUEN
A R Q U I T E C T O