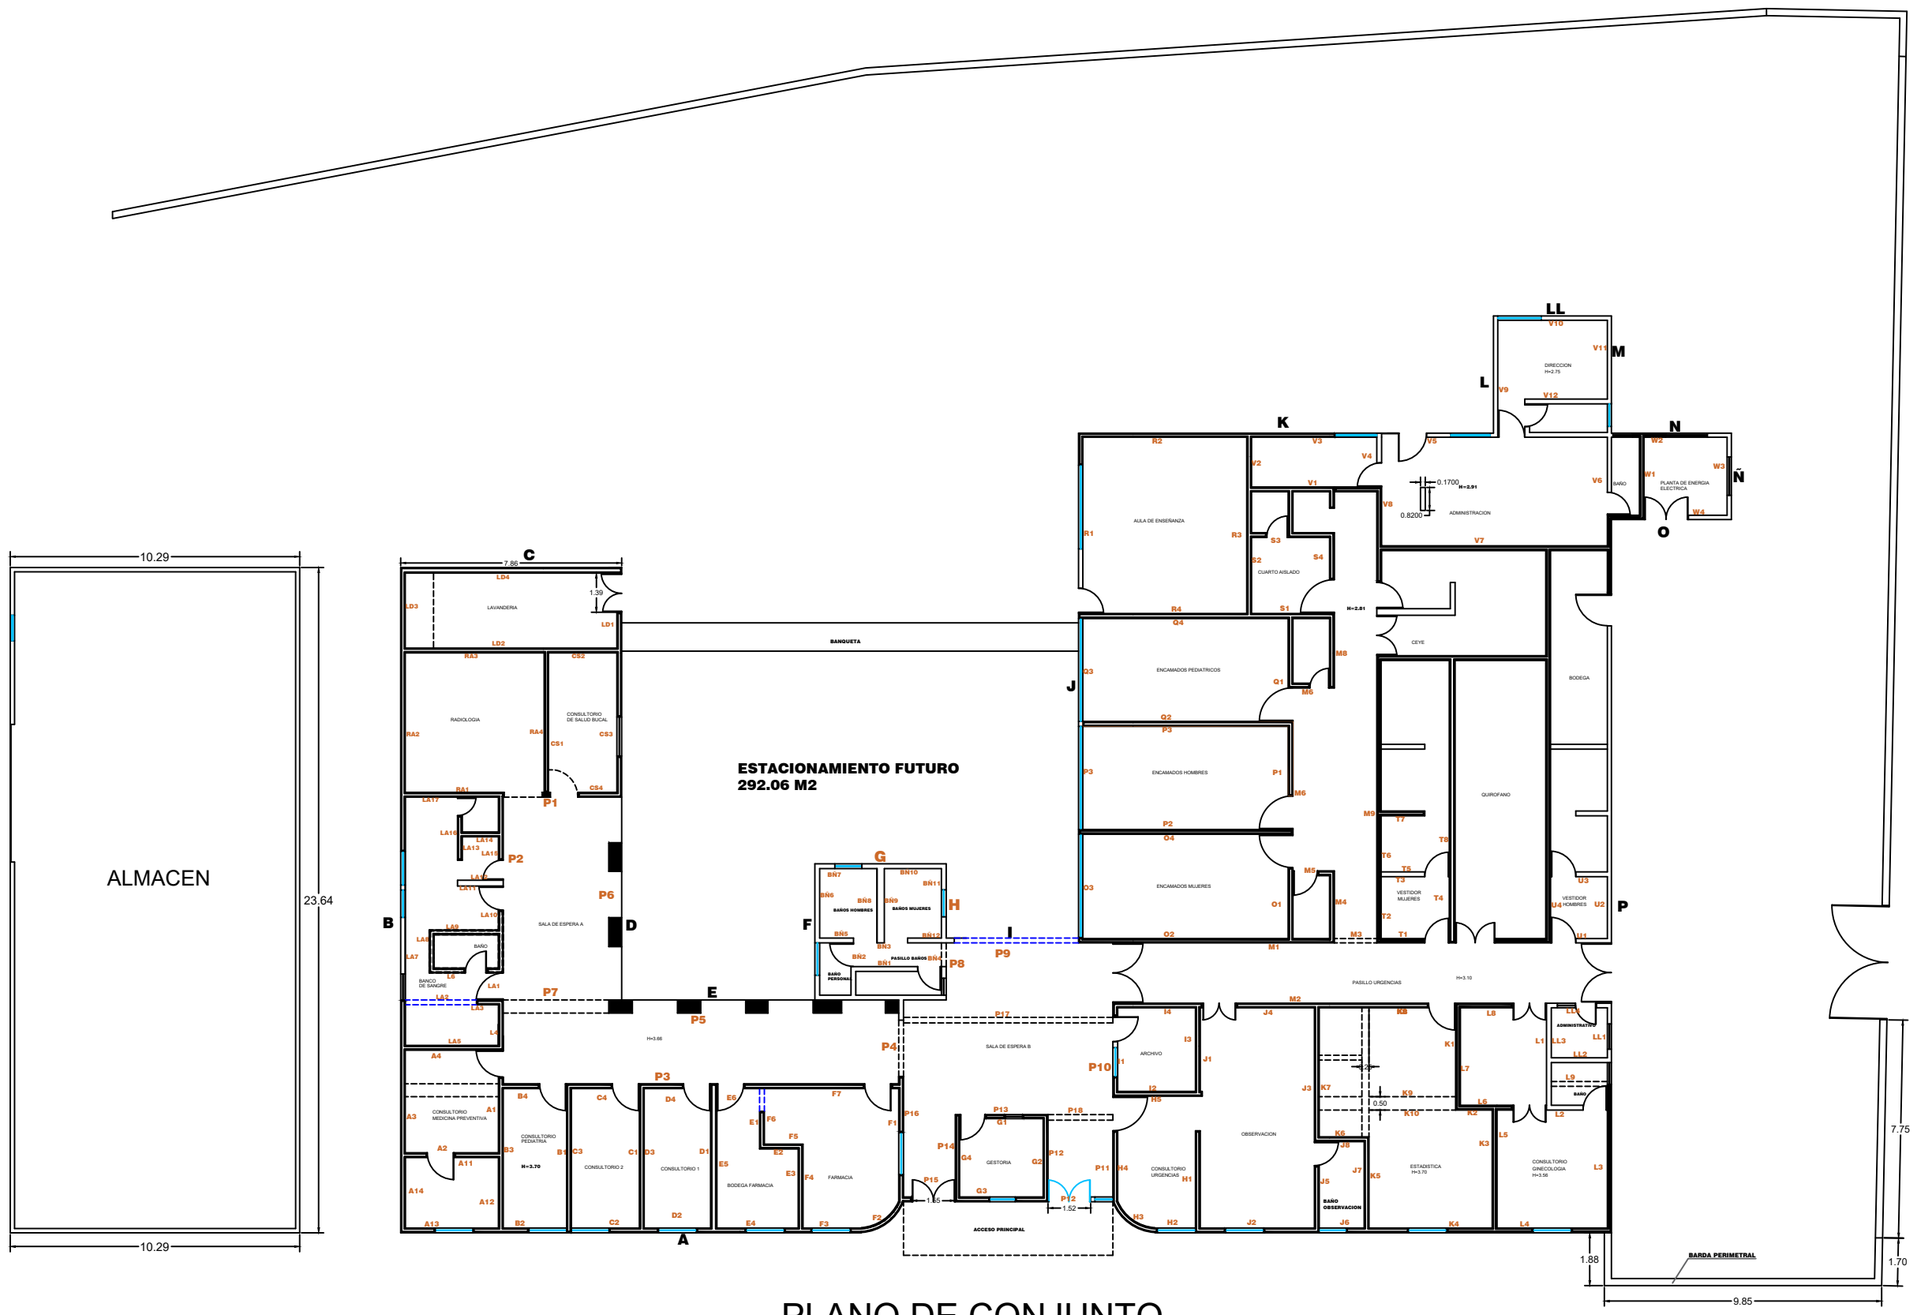

PLANO DE CONJUNTO

SERVICIO DE SALUD DE SINALOA

PROYECTO:REHABILITAICION DEL HOSPITAL DE COSALA, MUNICIPIO DE COSALA, ESTADO DE SINALOA.

COSALA, SINALOA

OBSERVACIONES:

N

LOCALIZACION:

ELABORADO POR:
UNIDAD DE EVALUACION TECNICA

REVISO:
UNIDAD DE EVALUACION TECNICA

SERVICIOS DE SALUD DE SINALOA

ING. EDGARDO FRANCISCO ADAME VELAZQUEZ
SUBDIRECCION DE OBRAS

ESCALA: S/ESC.

FECHA: 2019