


REHABILITACION SAN LUCIANO ANGOSTURA LOCALIZACIÓN

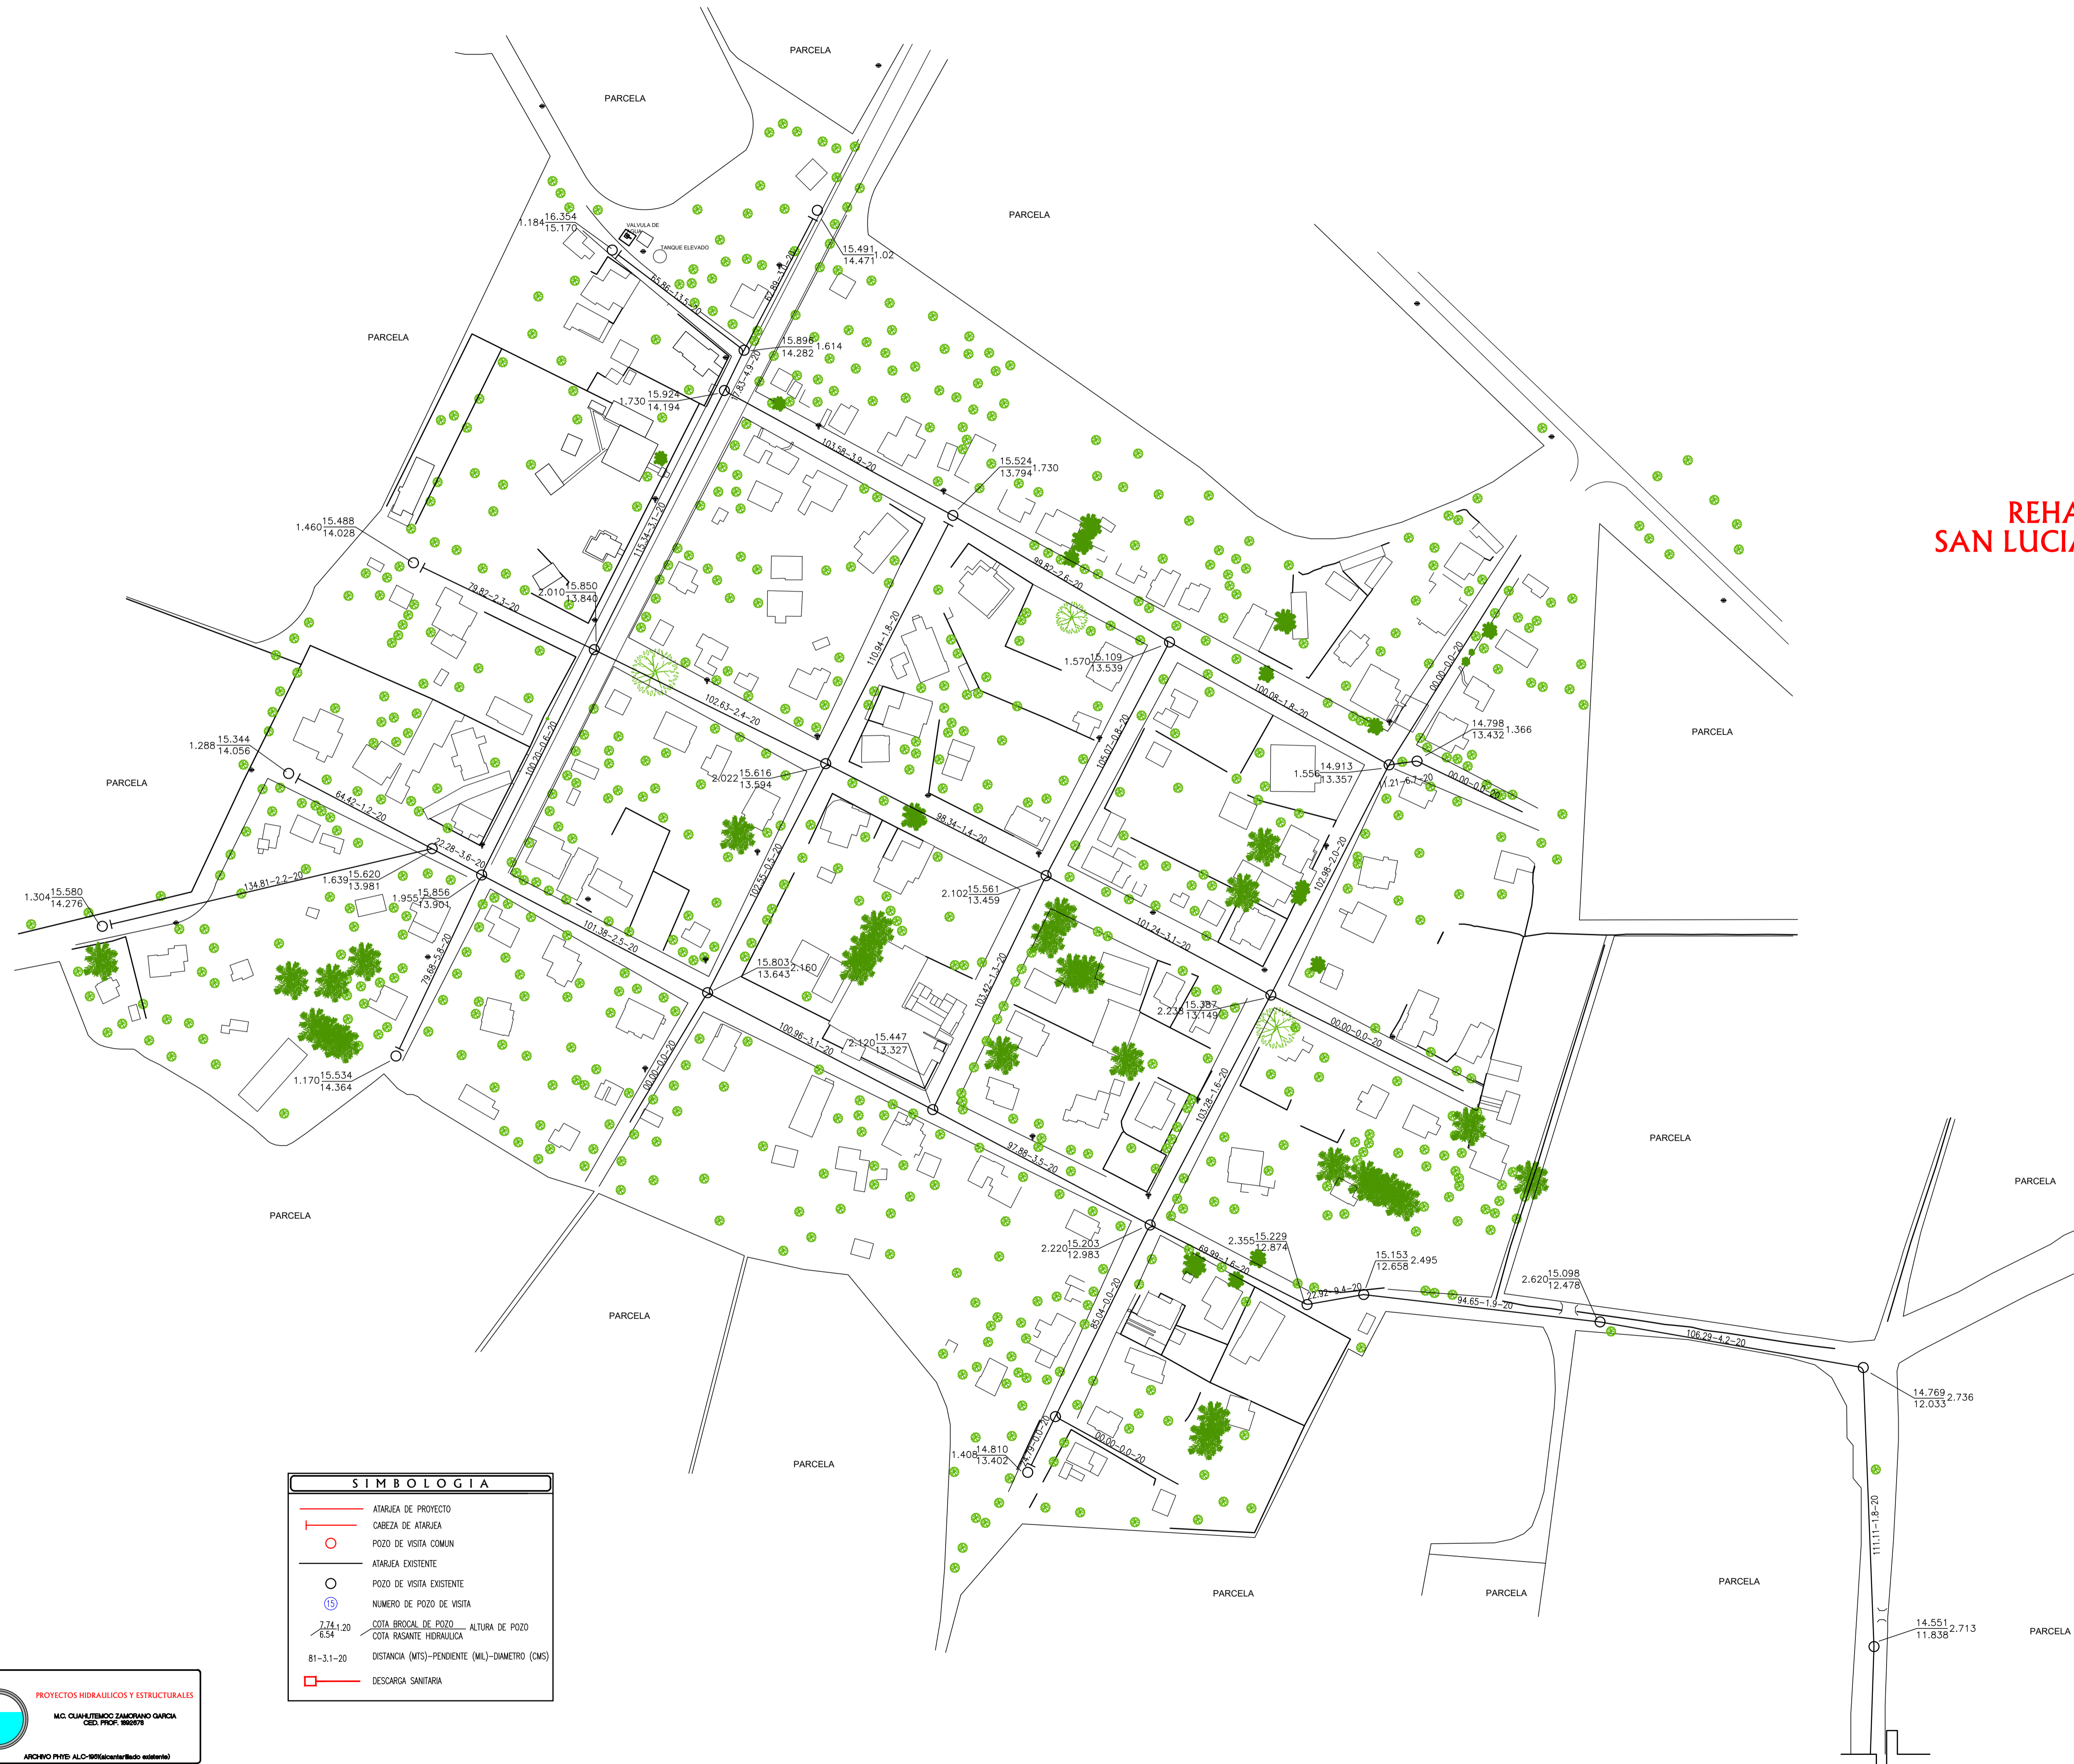

UBICACION

B.N.	X	Y	Z	LOCALIZACION
1	780,266.3099	2,804,682.0879	17.7100	UBICADO A 510 M. DEL ENTORQUE DE LA CARRETERA LA ESPERANZA- LA CERCADA CON CARRETERA A SAN LUCIANO.
2	780,655.3460	2,804,295.9195	16.7478	UBICADO A 548 M. AL ORIENTE DE LA MOJONERA 1, EN EL PRIMER ACCESO PAVIMENTADO AL EJIDO SAN LUCIANO.



SIMBOLOGIA	
	ATARJEA DE PROYECTO
	CABEZA DE ATARJEA
	POZO DE VISITA COMUN
	ATARJEA EXISTENTE
	POZO DE VISITA EXISTENTE
	NUMERO DE POZO DE VISITA
	COTA BRUSAL DE POZO — ALTURA DE POZO COTA ROSANTE HIDRAULICA
	81-3.1-20 DISTANCIA (MTS)-PENDIENTE (ML)-DIAMETRO (CMS)
	DESCARGA SANITARIA

PROYECTO:
PROYECTOS HIDRAULICOS Y ESTRUCTURALES
M.C. CUAHUTEMOC ZAMORANO GARCIA
 CECO PROF. 198278
 ARCHIVO PVTD ALC-195(alcantarillado existente)

REHABILITACION SAN LUCIANO ANGOSTURA			
	UBICACION:	EJIDO SAN LUCIANO, ANGOSTURA, SINALOA. A 9 KM. AL SUR-DESTE DE ANGOSTURA.	
	PLANO:	PLANTA DE ALCANTARILLADO EXISTENTE (1 DE 2)	
PROYECTO:	M.C. CUAHUTEMOC ZAMORANO GARCIA	DIBUJO:	INC. ANA NICOLA ESTEREA VAREZ
ANGOSTURA, SINALOA	NOVIEMBRE/2019	ESCALA:	1:1,250
PROYECTO:	M.C. CUAHUTEMOC ZAMORANO GARCIA CEDULA PROFESIONAL 1892678 PROYECTOS HIDRAULICOS Y ESTRUCTURALES	REVISO:	M.C. ELIZABETH OSUNA GARCIA GERENTE TECNICO Y COMERCIAL JUMAPANG
		AUTORIZO:	C. RICARDO ANGULO GARCIA GERENTE GENERAL JUMAPANG