



JUNTA MUNICIPAL DE AGUA POTABLE Y ALCANTARILLADO DEL MUNICIPIO DE ELOTA 2018-2021

Obra:
CONSTRUCCION DE POZO PROFUNDO DE 30.00 MTS DE ALTURA, 42.00 MTS. DE TUBERIA DE CONDUCCION PVC DE 12 PULGADAS DE DIAMETRO PARA EL SISTEMA DE AGUA POTABLE No. 5 EN LA CIUDAD LA CRUZ, MUNICIPIO DE ELOTA, ESTADO DE SINALOA
Localidad:
CIUDAD LA CRUZ, MUNICIPIO DE ELOTA, ESTADO DE SINALOA.

Contenido:
PLANTA DE TUBERIA DE CONDUCCION DE 12" DE DIÁMETRO .

Simbología:

- LIMITE DE MANZANA
- ⊗ POZO PROFUNDO No. 1 EXISTENTE.
- POZO PROFUNDO No. 6 DE PROYECTO.
- TUBERIA DE PVC HID DE 12" DE DIAMETRO EXISTENTE.
- TUBERIA DE PVC HID DE 12" DE DIAMETRO EXISTENTE.
- ① CRUCERO DE PROYECTO.

Dibujo:

C. ARQ. ROBERTO CABANILLAS PRADO

Reviso:

C. ING. DAVID GERMAN OSUNA IRIBE.

Autorizo:

C. L.A.E. JULIO CESAR RIOS FRANCO


Fecha:

FEBRERO 2019.

Numero de plano:

AP/04.

SISTEMA DE AGUA POTABLE

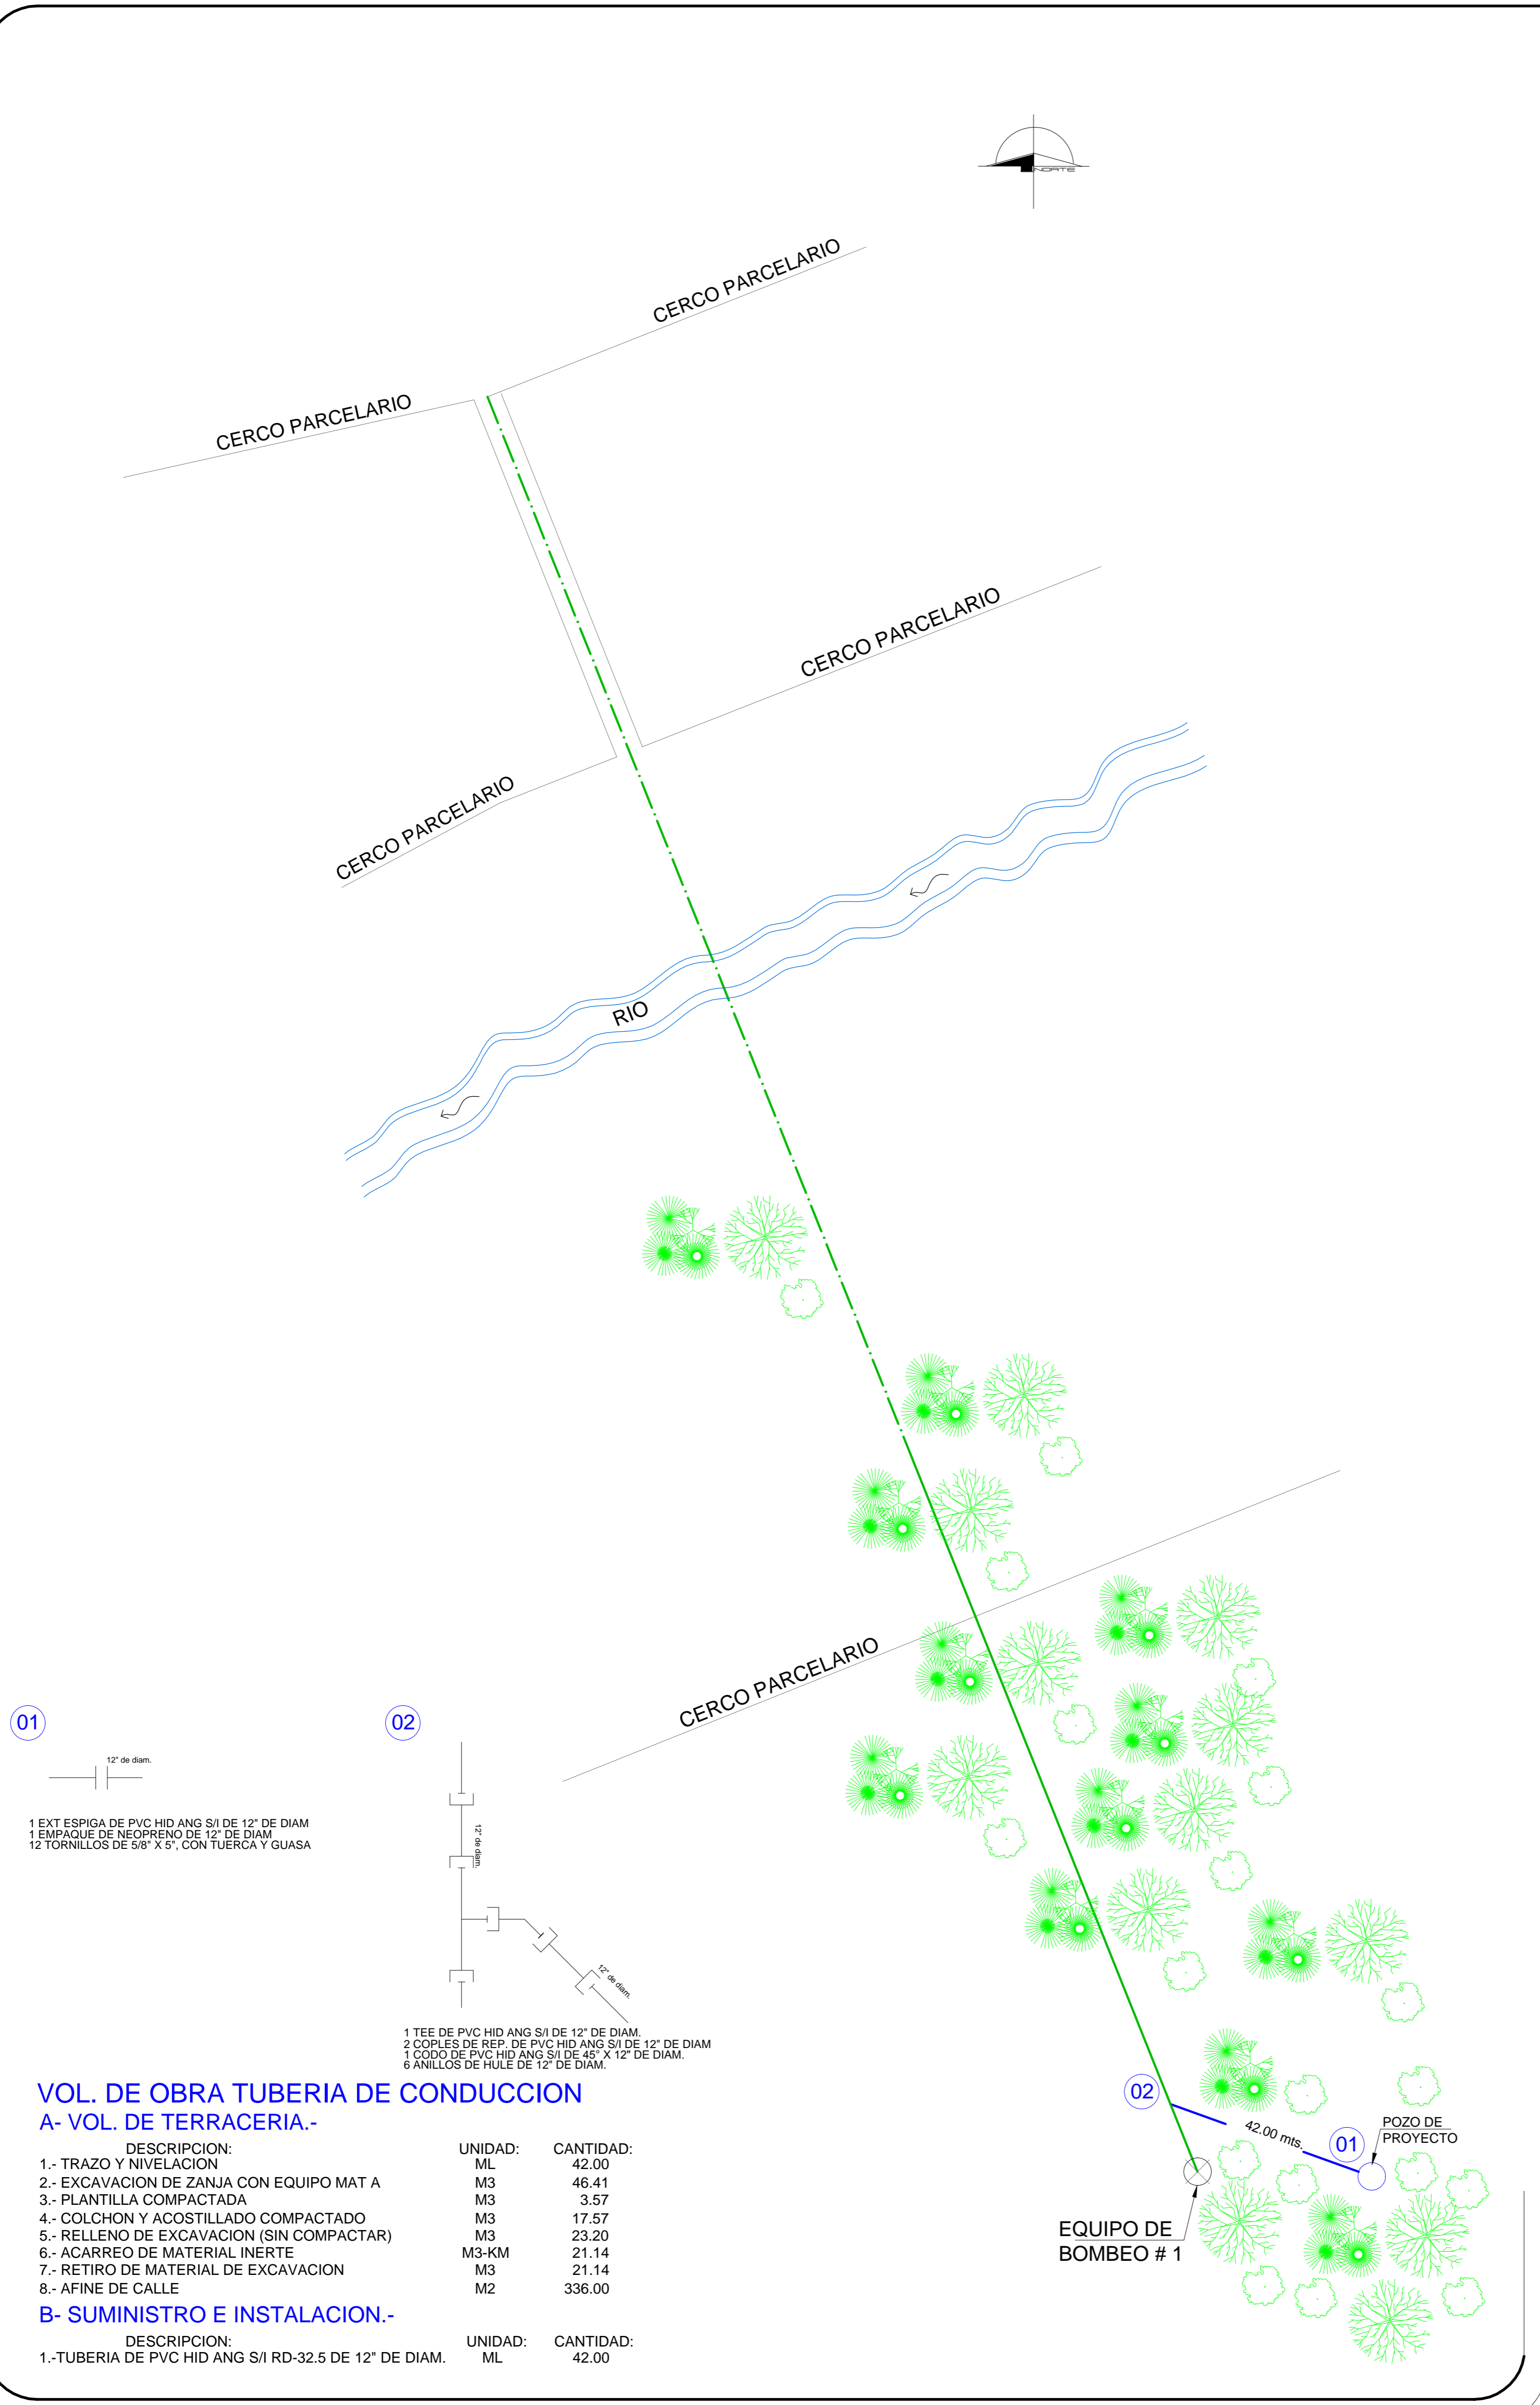

- ①
- 1 EXT ESPIGA DE PVC HID ANG S/I DE 12" DE DIAM
 - 1 EMPAQUE DE NEOPRENO DE 12" DE DIAM
 - 12 TORNILLOS DE 5/8" X 5", CON TUERCA Y GUASA

- ②
- 1 TEE DE PVC HID ANG S/I DE 12" DE DIAM.
 - 2 COPLES DE REP. DE PVC HID ANG S/I DE 12" DE DIAM
 - 1 CODO DE PVC HID ANG S/I DE 45° X 12" DE DIAM.
 - 6 ANILLOS DE HULE DE 12" DE DIAM.

VOL. DE OBRA TUBERIA DE CONDUCCION
A- VOL. DE TERRACERIA.-

DESCRIPCION:	UNIDAD:	CANTIDAD:
1.- TRAZO Y NIVELACION	ML	42.00
2.- EXCAVACION DE ZANJA CON EQUIPO MAT A	M3	46.41
3.- PLANTILLA COMPACTADA	M3	3.57
4.- COLCHON Y ACOSTILLADO COMPACTADO	M3	17.57
5.- RELLENO DE EXCAVACION (SIN COMPACTAR)	M3	23.20
6.- ACARREO DE MATERIAL INERTE	M3-KM	21.14
7.- RETIRO DE MATERIAL DE EXCAVACION	M3	21.14
8.- AFINE DE CALLE	M2	336.00

B- SUMINISTRO E INSTALACION.-

DESCRIPCION:	UNIDAD:	CANTIDAD:
1.- TUBERIA DE PVC HID ANG S/I RD-32.5 DE 12" DE DIAM.	ML	42.00