


ARREGLOS HIDRAULICOS A LA LLEGADA Y SALIDA DEL TANQUE

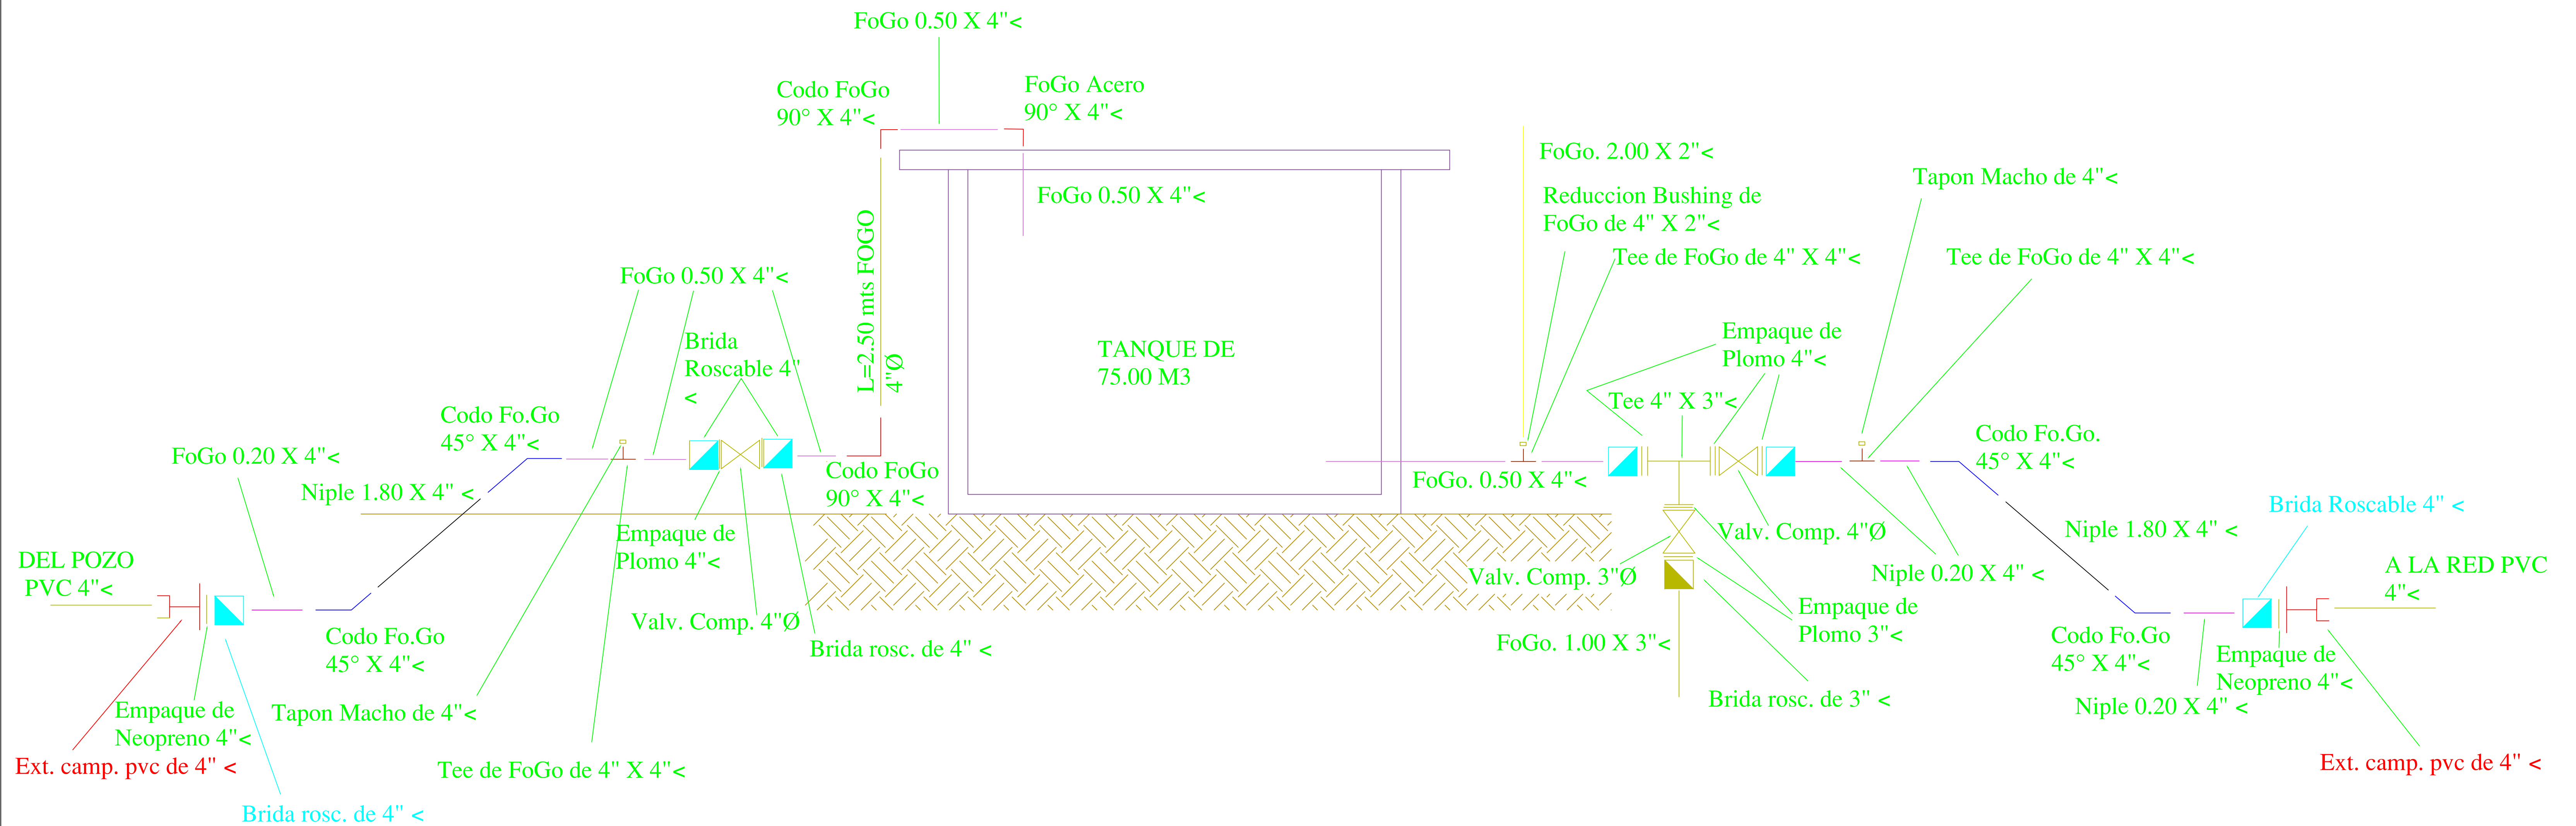

JUNTA MUNICIPAL DE AGUA POTABLE Y ALCANTARILLADO DE SINALOA			
CONTENIDO:	ARREGLO HIDRAULICO 4"Ø EN LLEGADA Y SALIDA DEL TANQUE	FECHA:	2019
LOCALIDAD:	EL PLATANITO, SINALOA, SINALOA.	CROQUIS:	SIN
DIBUJO:	ARQ. JAVIER ENRIQUE ESPINOZA	ARCHIVO:	C/TECNICA1/PLANOS/ARREG.HID/JUMAPAS 2019
REVISO:	ING. JOSE ROSARIO COTA DAMIAN	AUTORIZO:	C.GUADALUPE CASTRO QUIÑONEZ