


### Macrolocalizacion

Municipio de Sinaloa, Estado de Sinaloa.


NORTE

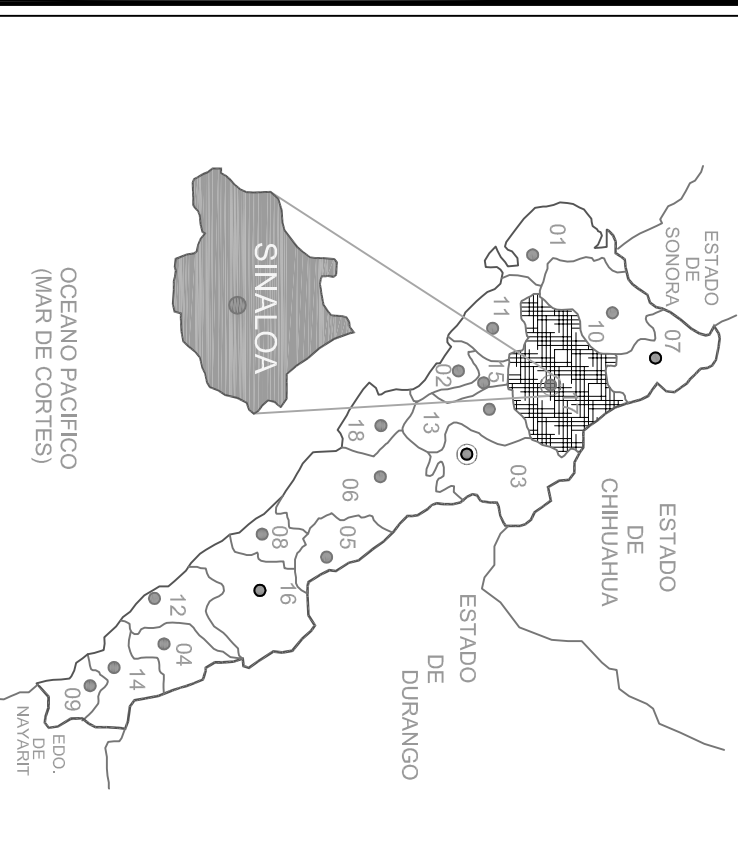











### Microlocalizacion

Loc. El Coyote, Municipio de Sinaloa, Estado de Sinaloa.

NORTE

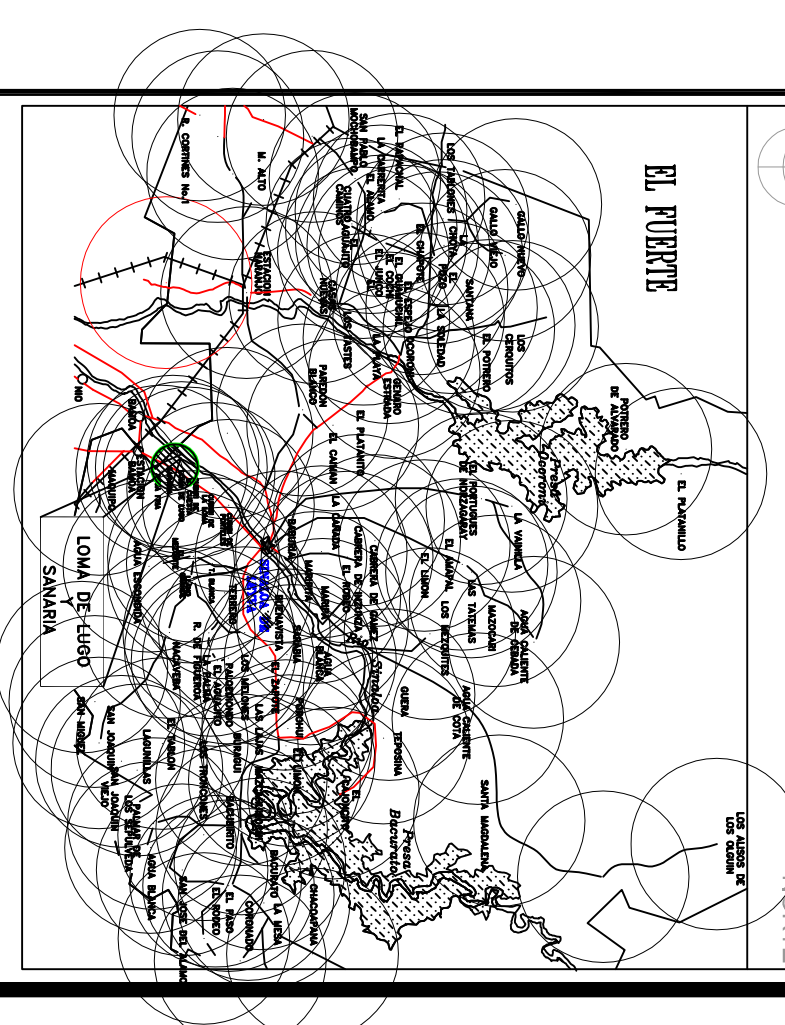

### SIMBOLOGIA

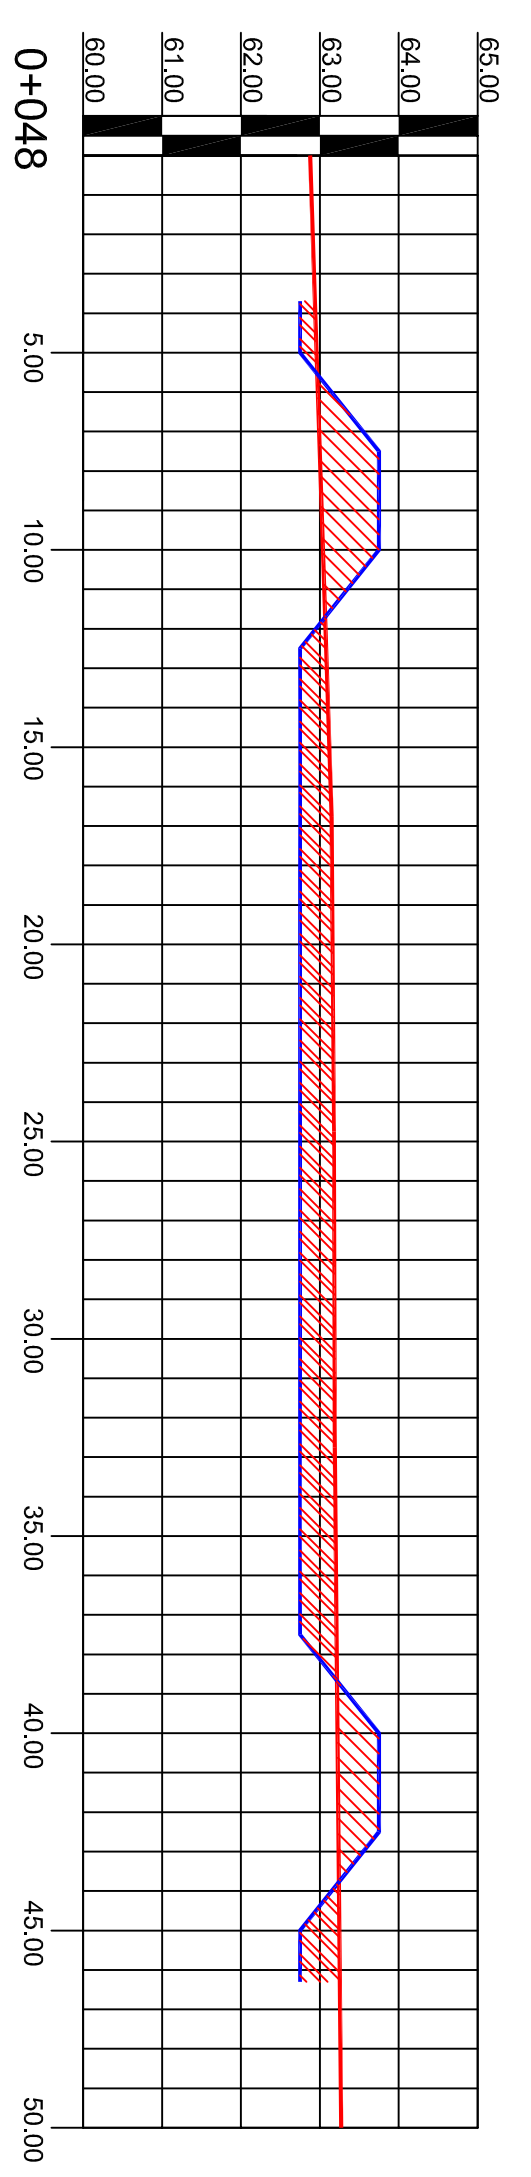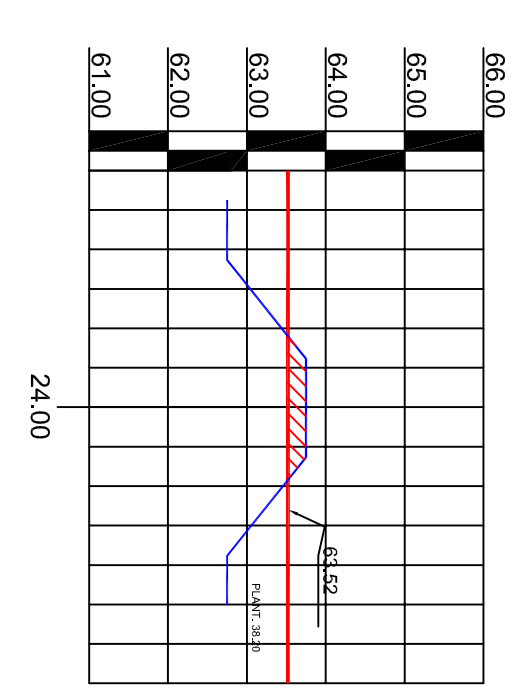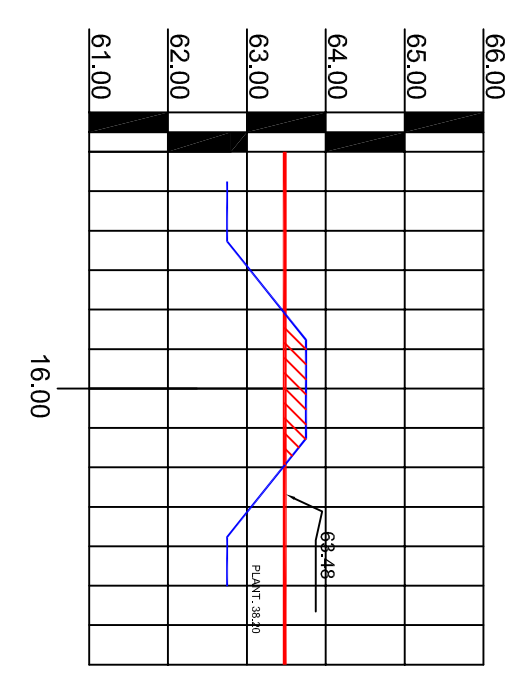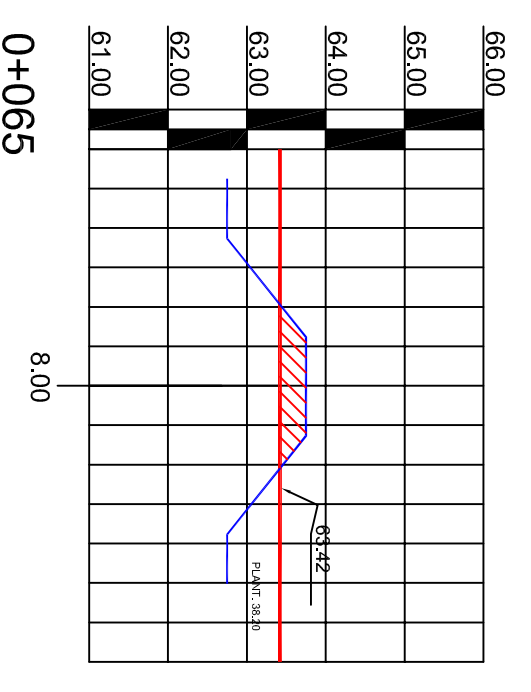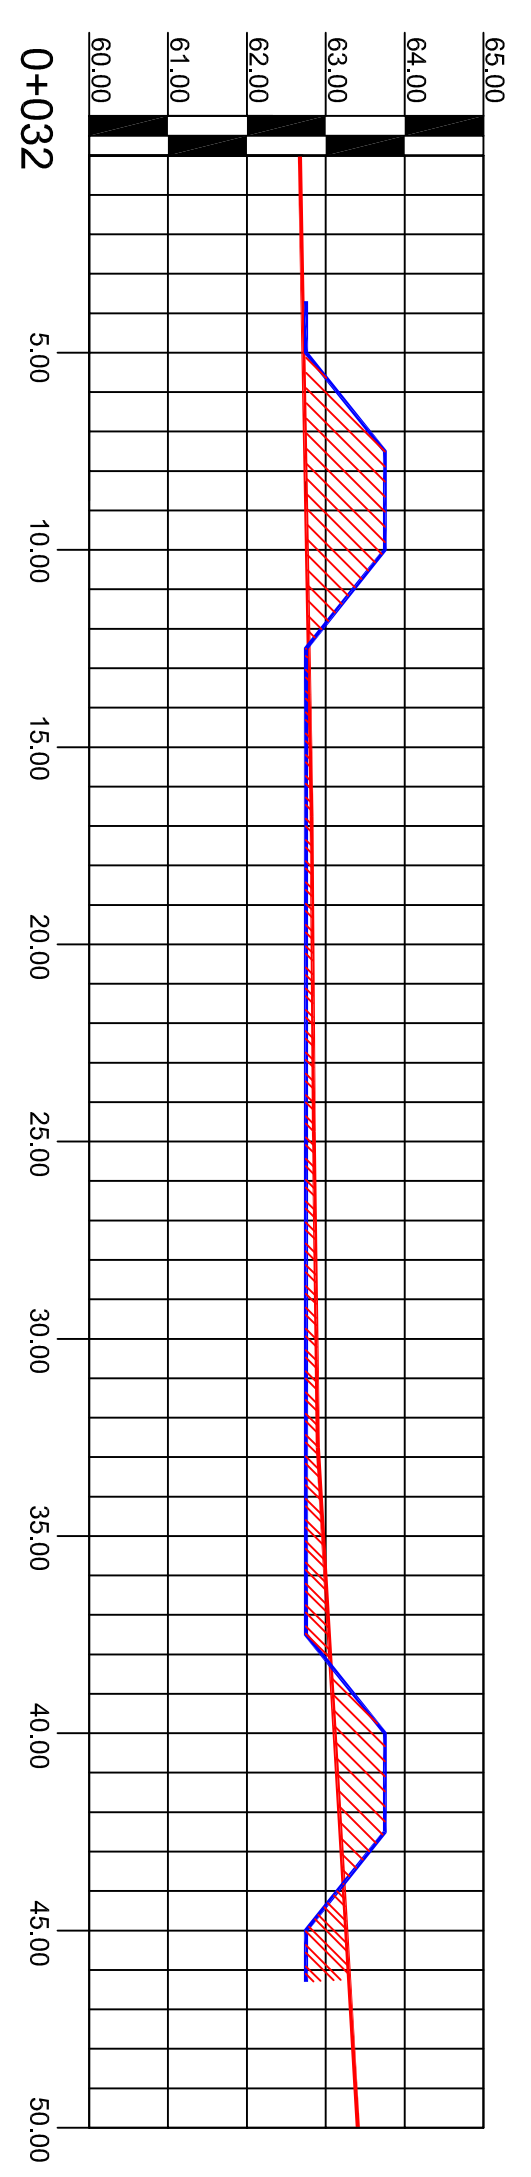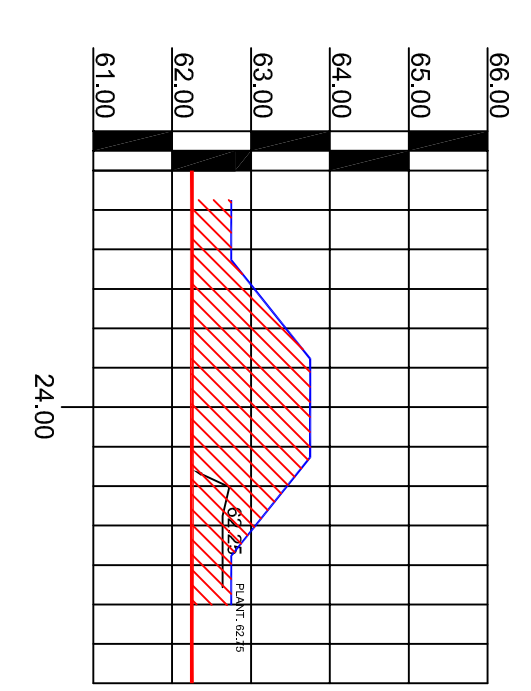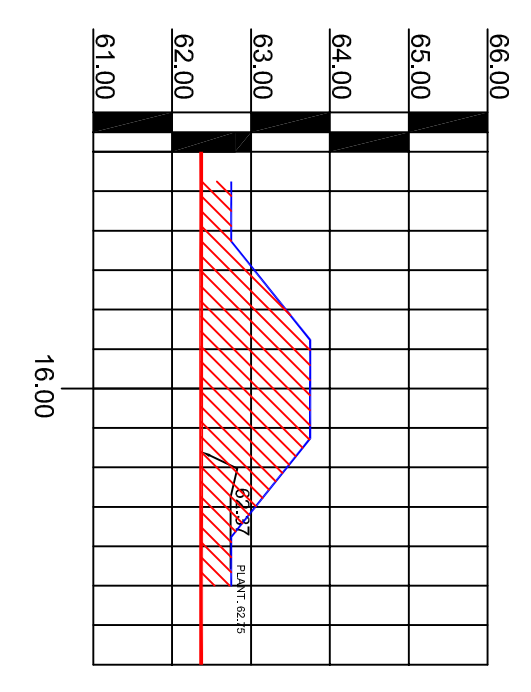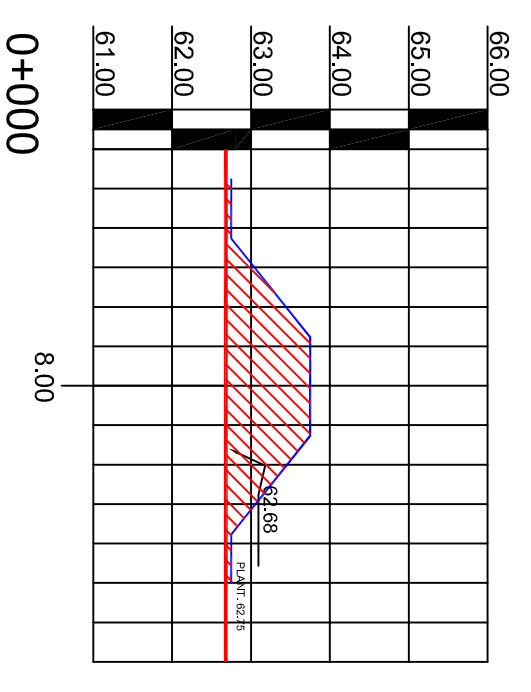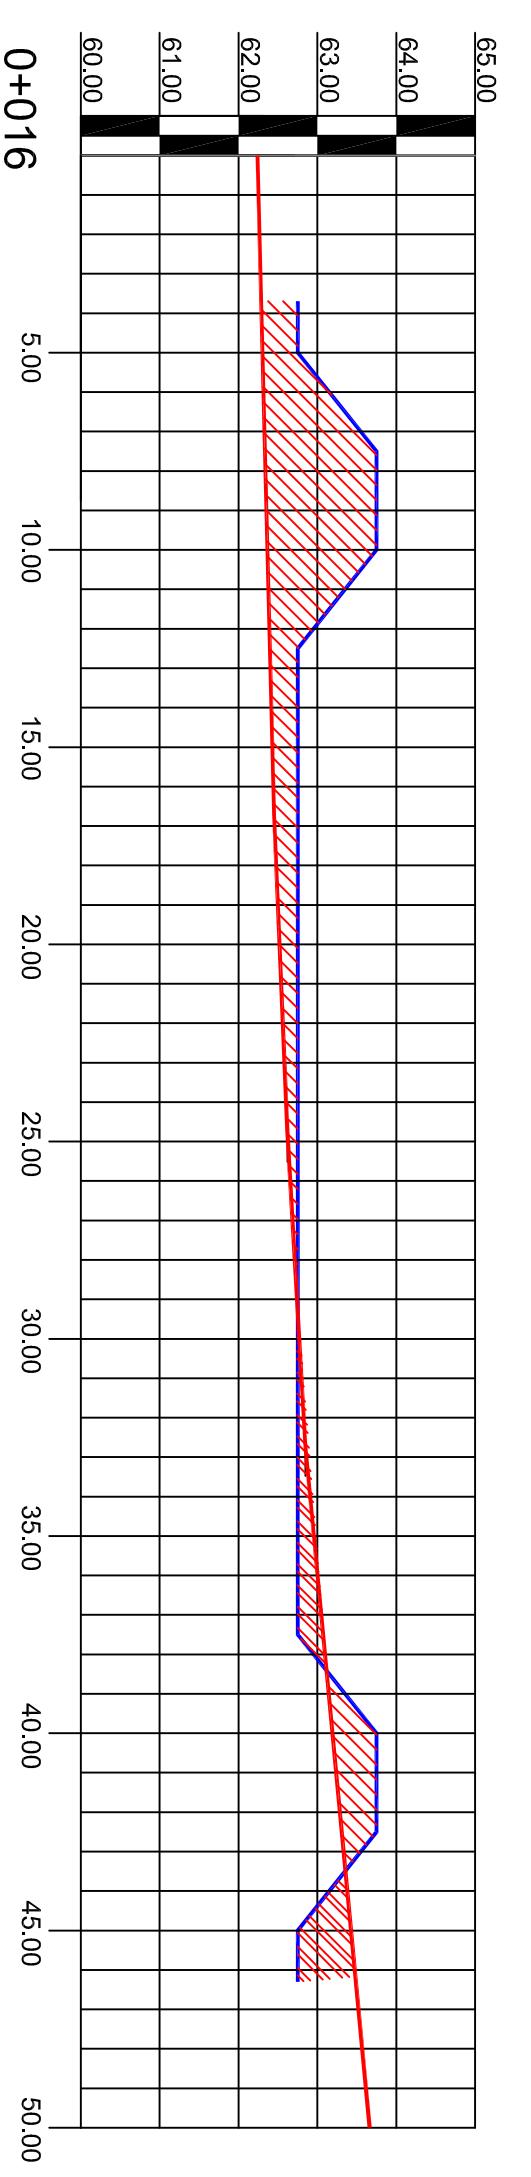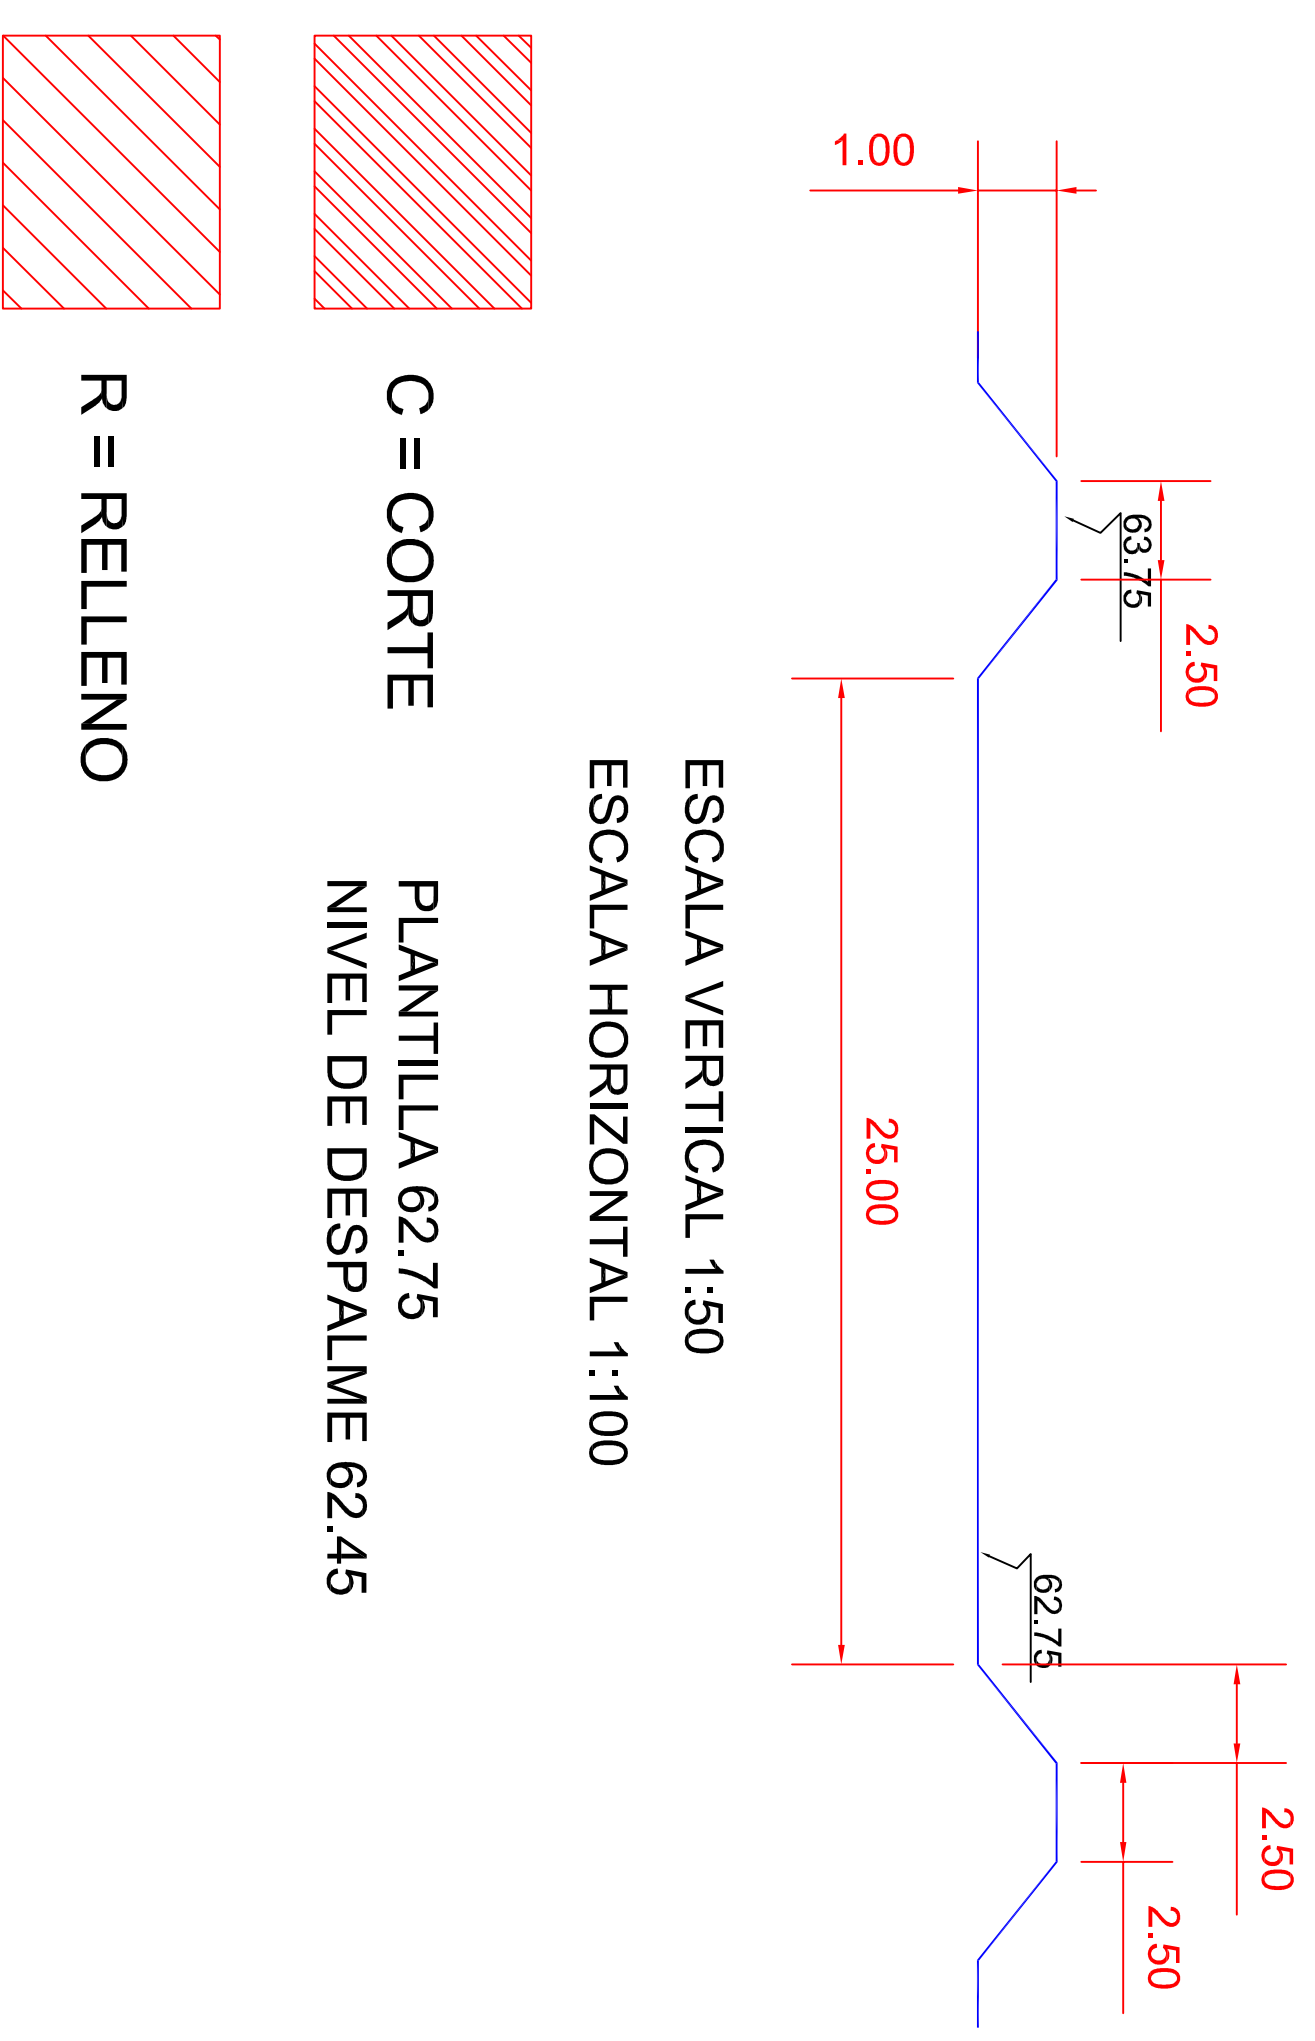

H. AYUNTAMIENTO DE SINALOA

JUNTA MUNICIPAL DE AGUA POTABLE Y ALCANTARILLADO DE SINALOA.

Gerente General C. Guadalupe Castro Quiñonez

Presidenta Municipal Lic. María Beatriz León Rubio

Gerente Técnico Ing. Ricardo Sánchez León

Contenido Cortes y Terroples (Borcos Metend)

Localización: Camero de Bona y Oliva Municipio Sinaloa de Leyva

Escala LA INDICADA

No. de plano 091 Fecha Enero 2021