


 

Localización



Simbología















Modificaciones	Fecha	Nombre	Contenido



Observaciones

MUNICIPIO: SALVADOR ALVARADO  
CONTRATO: SECCIONES DE CONSTRUCCION  
Forma: 07+030 - 0+163


PROYECTADO: DEPTO. VALENTÍN  
DISEÑADO: INDIANA  
FECHA: DICIEMBRE 2017

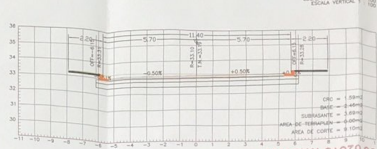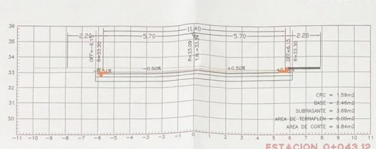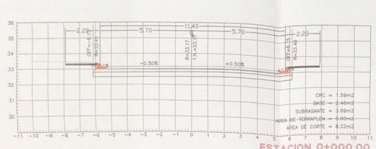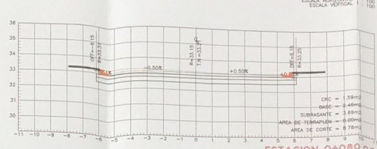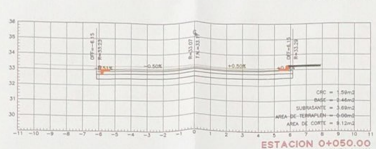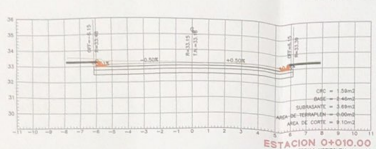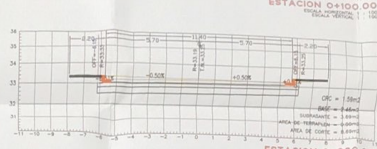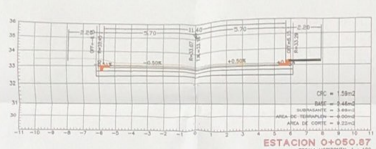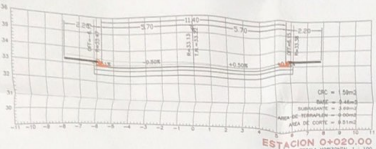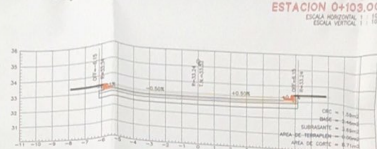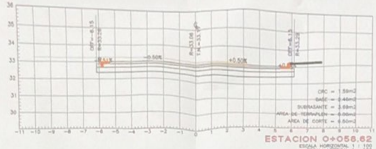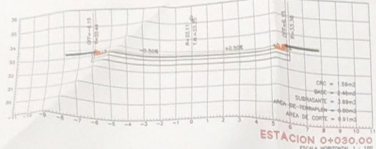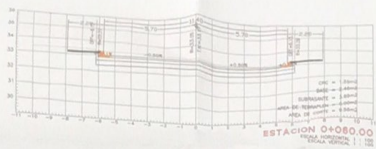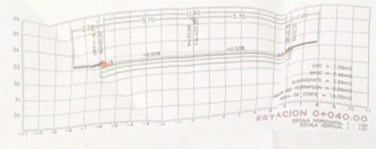


### CUADRO DE CONSTRUCCION DE EJE

EST	LADO	RUMBO	DISTANCIA	V	COORDENADAS	
					X	Y
PST=0+000.00	PV			PST=0+000.00	781.445.3851	2.821.055.0614
PST=0+103.00		N 78°45'21.76" W	103.000	PST=0+103.00	781.445.3793	2.821.075.1451

LONGITUD = 103.000m

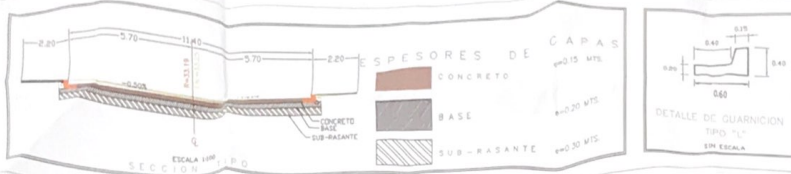

EN ESQUINA DE CALLE 21 DE MARZO Y CALLE JUSTA LOPEZ  
 PUNTO DE CONTROL ESPI  
 500.00 CON FICHA  
 P.M. MANQUETA  
 X=784717.666  
 Y=2820924.734  
 Z=33.239

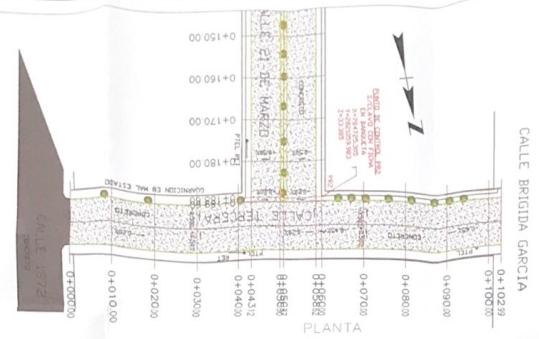

ESCALA: 1:500


ESTACION	ELEVACION	ESPECIE		VOLUMEN
		TERRAPLEN	CORTE	

PERFIL ESCALAS: HOR: 1:500  
 VER: 1:100

Gobierno del Estado de Sinaloa  
 Secretaría de Obras Públicas



Secretaría de Obras Públicas

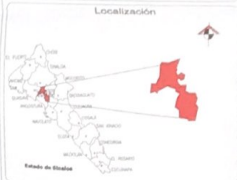

Simbología

Modificaciones		
Fecha	Numero	Concepto

Observaciones



Obra: CALLE TERCERA  
 Localidad: EJ. BENTO JUAREZ (TAMAZULA 2DO.)  
 Municipio: SALVADOR ALVARADO  
 Contenido:  
 PLANTA Y PERFIL DE CONSTRUCCION  
 Tramo (0+000 - 0+103)  
 Dibujo:  
 DEPTO. VALICADES  
 Escala:  
 INDICADA  
 Fecha:  
 DICIEMBRE 2021  
 Plano:  
 1