
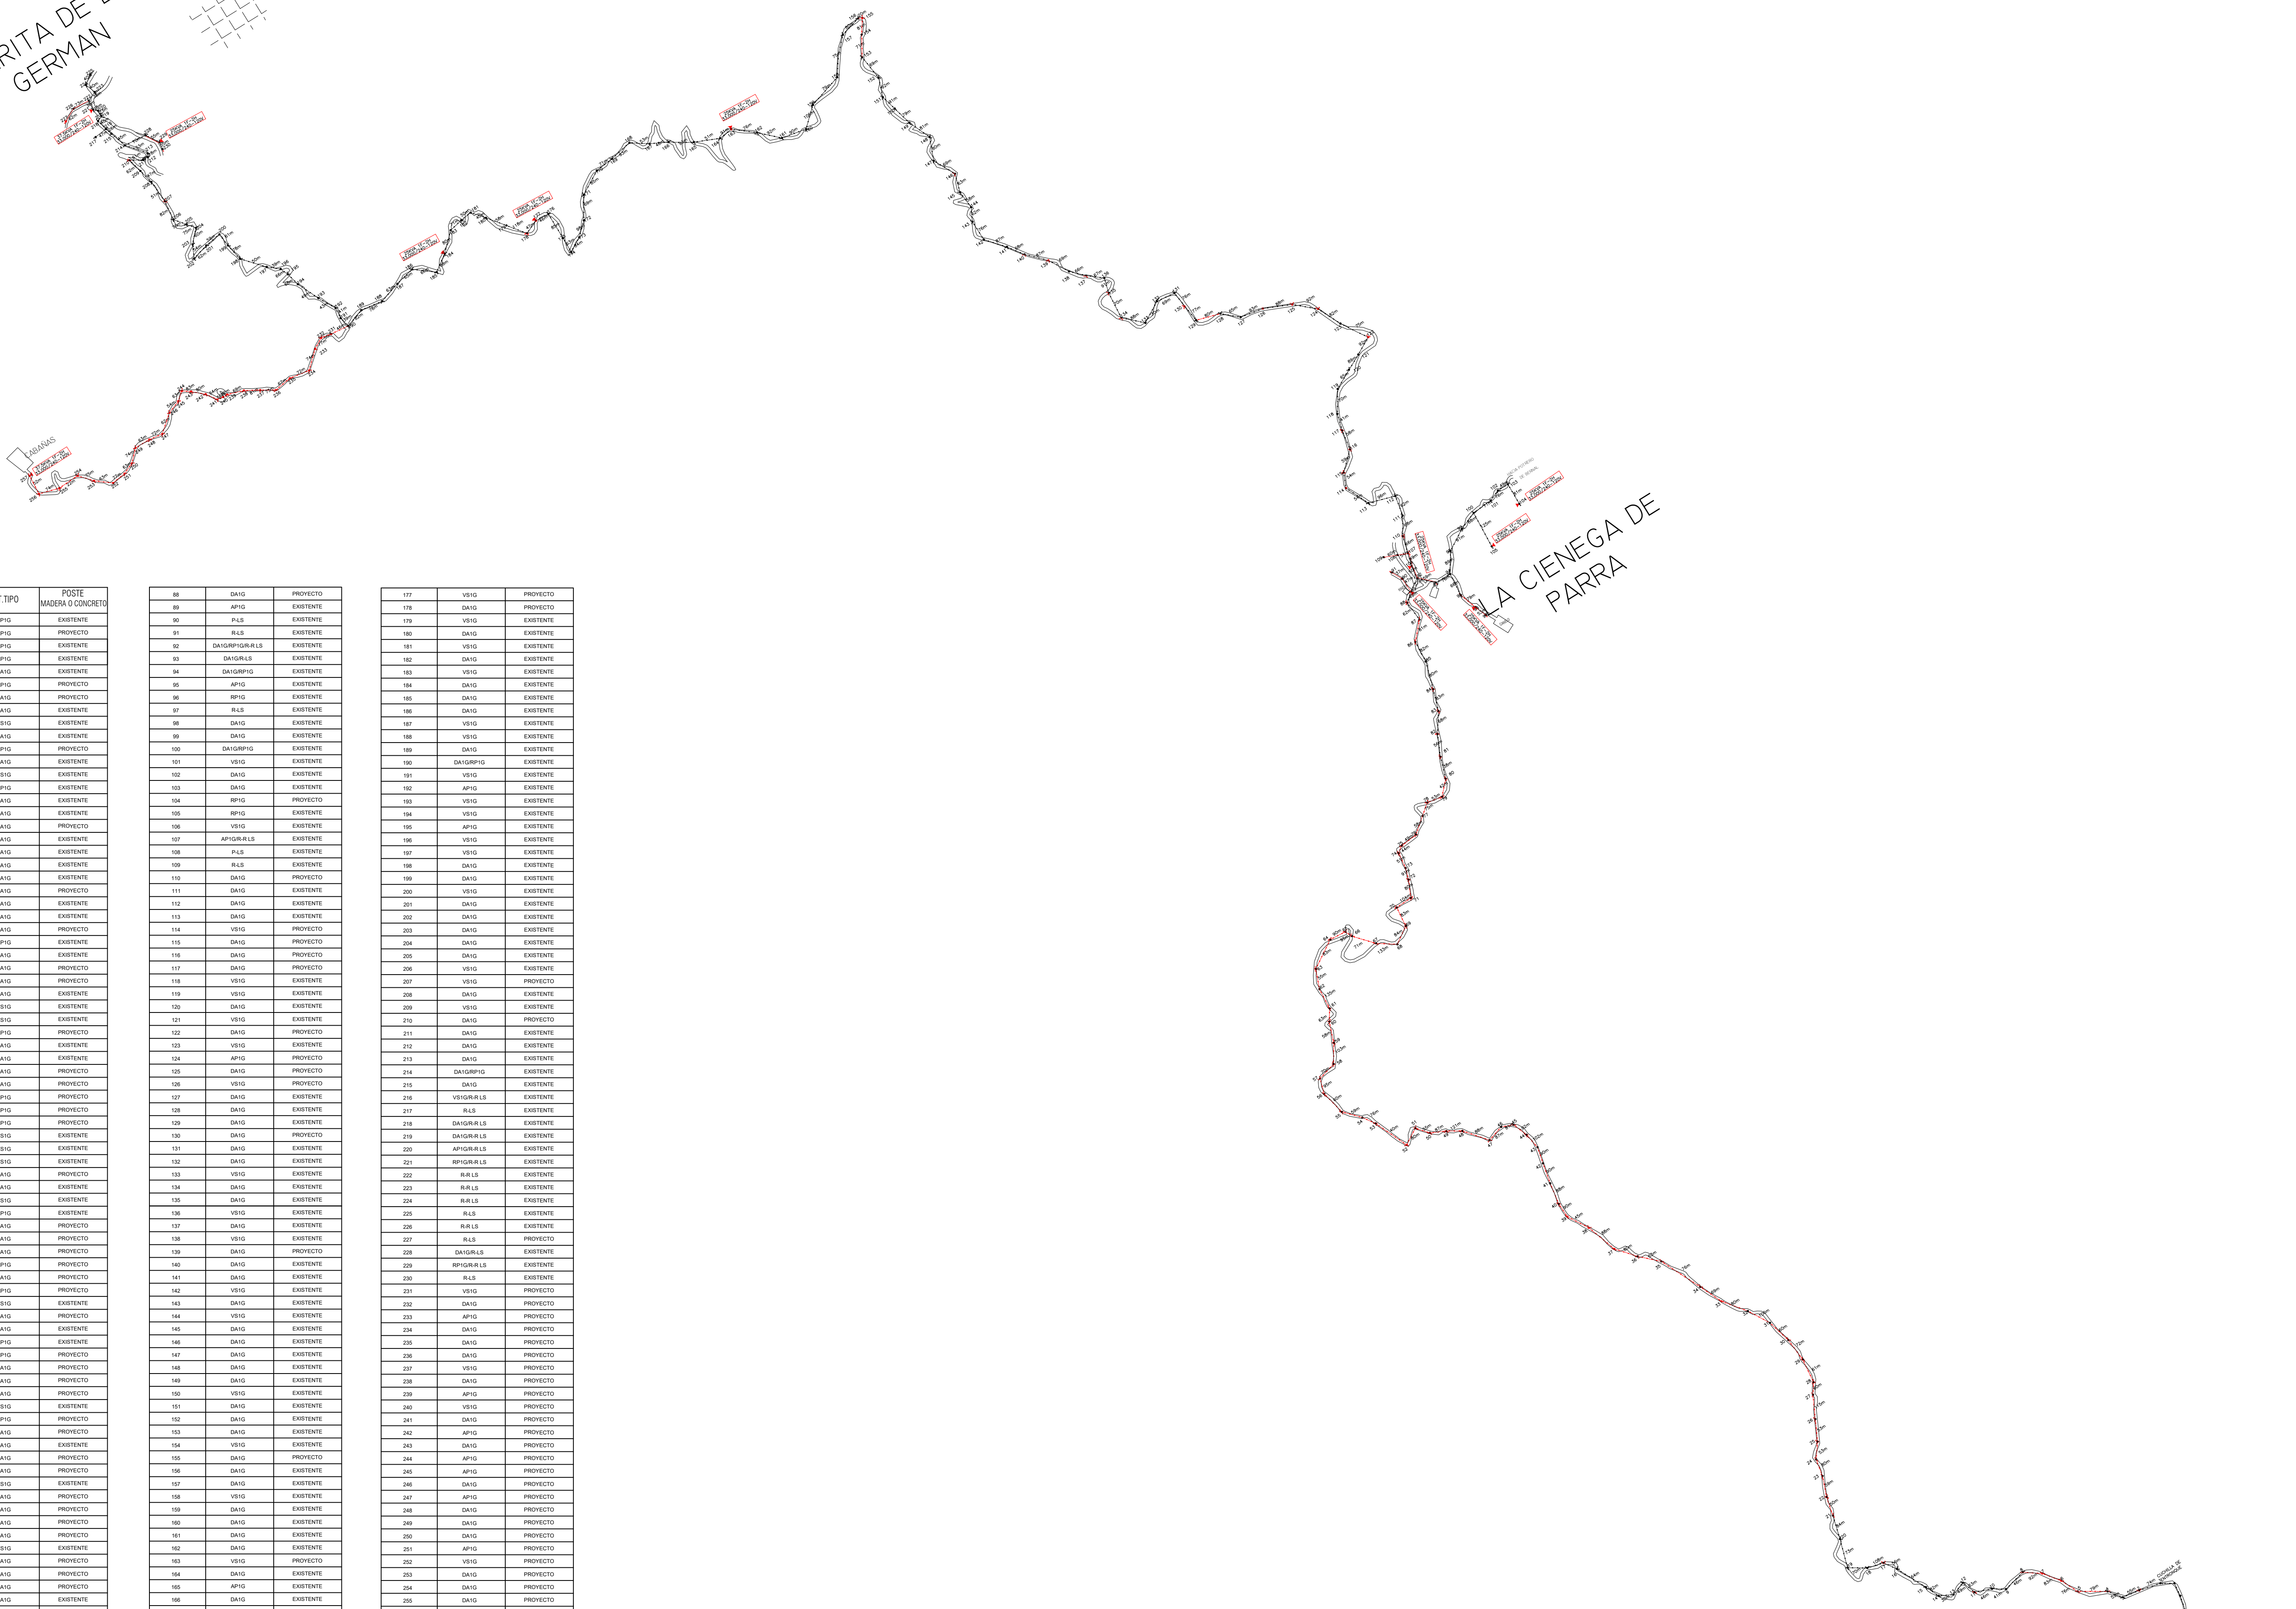


SIERRITA DE LOS GERMAN

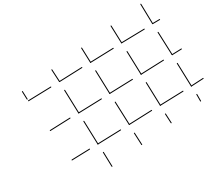


LA CIENEGA DE PARRA

OCURAHUI

No POSTE	EST.TIPO	POSTE MADERA O CONCRETO
1	APFG	EXISTENTE
2	APFG	PROYECTO
3	APFG	EXISTENTE
4	APFG	EXISTENTE
5	DAIG	EXISTENTE
6	APFG	PROYECTO
7	DAIG	PROYECTO
8	DAIG	EXISTENTE
9	VSIG	EXISTENTE
10	DAIG	EXISTENTE
11	APFG	PROYECTO
12	DAIG	EXISTENTE
13	VSIG	EXISTENTE
14	APFG	EXISTENTE
15	DAIG	EXISTENTE
16	DAIG	EXISTENTE
17	DAIG	PROYECTO
18	DAIG	EXISTENTE
19	DAIG	EXISTENTE
20	DAIG	EXISTENTE
21	DAIG	EXISTENTE
22	DAIG	PROYECTO
23	DAIG	EXISTENTE
24	DAIG	EXISTENTE
25	DAIG	PROYECTO
26	APFG	EXISTENTE
27	DAIG	EXISTENTE
28	DAIG	PROYECTO
29	DAIG	PROYECTO
30	DAIG	EXISTENTE
31	VSIG	EXISTENTE
32	VSIG	EXISTENTE
33	APFG	PROYECTO
34	DAIG	EXISTENTE
35	DAIG	EXISTENTE
36	DAIG	PROYECTO
37	DAIG	PROYECTO
38	APFG	PROYECTO
39	APFG	PROYECTO
40	APFG	PROYECTO
41	VSIG	EXISTENTE
42	VSIG	EXISTENTE
43	VSIG	EXISTENTE
44	DAIG	PROYECTO
45	DAIG	EXISTENTE
46	VSIG	EXISTENTE
47	APFG	EXISTENTE
48	DAIG	PROYECTO
49	DAIG	PROYECTO
50	DAIG	PROYECTO
51	APFG	PROYECTO
52	DAIG	PROYECTO
53	APFG	PROYECTO
54	VSIG	EXISTENTE
55	DAIG	PROYECTO
56	DAIG	EXISTENTE
57	APFG	EXISTENTE
58	APFG	PROYECTO
59	DAIG	PROYECTO
60	DAIG	PROYECTO
61	DAIG	PROYECTO
62	VSIG	EXISTENTE
63	APFG	PROYECTO
64	DAIG	PROYECTO
65	DAIG	EXISTENTE
66	DAIG	PROYECTO
67	DAIG	PROYECTO
68	VSIG	EXISTENTE
69	DAIG	PROYECTO
70	DAIG	PROYECTO
71	DAIG	PROYECTO
72	VSIG	EXISTENTE
73	DAIG	PROYECTO
74	DAIG	PROYECTO
75	DAIG	PROYECTO
76	DAIG	PROYECTO
77	DAIG	EXISTENTE
78	APFG	PROYECTO
79	DAIG	PROYECTO
80	DAIG	PROYECTO
81	APFG	PROYECTO
82	APFG	PROYECTO
83	DAIG	PROYECTO
84	DAIG	PROYECTO
85	VSIG	EXISTENTE
86	DAIG	EXISTENTE
87	DAIG	EXISTENTE

88	DAIG	PROYECTO
89	APFG	EXISTENTE
90	P.L.S	EXISTENTE
91	R.L.S	EXISTENTE
92	DAIG/RPFG/R.L.S	EXISTENTE
93	DAIG/R.L.S	EXISTENTE
94	DAIG/RPFG	EXISTENTE
95	APFG	EXISTENTE
96	RPFG	EXISTENTE
97	R.L.S	EXISTENTE
98	DAIG	EXISTENTE
99	DAIG	EXISTENTE
100	DAIG/RPFG	EXISTENTE
101	VSIG	EXISTENTE
102	DAIG	EXISTENTE
103	DAIG	EXISTENTE
104	RPFG	PROYECTO
105	RPFG	EXISTENTE
106	VSIG	EXISTENTE
107	APFG/R.L.S	EXISTENTE
108	P.L.S	EXISTENTE
109	R.L.S	EXISTENTE
110	DAIG	PROYECTO
111	DAIG	EXISTENTE
112	DAIG	EXISTENTE
113	DAIG	EXISTENTE
114	VSIG	PROYECTO
115	DAIG	PROYECTO
116	DAIG	PROYECTO
117	DAIG	PROYECTO
118	VSIG	EXISTENTE
119	VSIG	EXISTENTE
120	DAIG	EXISTENTE
121	VSIG	EXISTENTE
122	DAIG	PROYECTO
123	VSIG	EXISTENTE
124	APFG	PROYECTO
125	DAIG	PROYECTO
126	VSIG	PROYECTO
127	DAIG	EXISTENTE
128	DAIG	EXISTENTE
129	DAIG	EXISTENTE
130	DAIG	PROYECTO
131	DAIG	EXISTENTE
132	VSIG	EXISTENTE
133	VSIG	EXISTENTE
134	DAIG	EXISTENTE
135	DAIG	EXISTENTE
136	VSIG	EXISTENTE
137	DAIG	EXISTENTE
138	VSIG	PROYECTO
139	DAIG	PROYECTO
140	DAIG	EXISTENTE
141	DAIG	EXISTENTE
142	VSIG	EXISTENTE
143	DAIG	EXISTENTE
144	VSIG	EXISTENTE
145	DAIG	EXISTENTE
146	DAIG	EXISTENTE
147	DAIG	EXISTENTE
148	DAIG	EXISTENTE
149	DAIG	EXISTENTE
150	VSIG	EXISTENTE
151	VSIG	EXISTENTE
152	DAIG	EXISTENTE
153	DAIG	EXISTENTE
154	VSIG	EXISTENTE
155	DAIG	PROYECTO
156	DAIG	EXISTENTE
157	DAIG	EXISTENTE
158	VSIG	EXISTENTE
159	DAIG	EXISTENTE
160	DAIG	EXISTENTE
161	DAIG	EXISTENTE
162	DAIG	EXISTENTE
163	VSIG	PROYECTO
164	DAIG	EXISTENTE
165	APFG	EXISTENTE
166	DAIG	EXISTENTE
167	VSIG	EXISTENTE
168	VSIG	EXISTENTE
169	DAIG	EXISTENTE
170	VSIG	EXISTENTE
171	DAIG	EXISTENTE
172	VSIG	EXISTENTE
173	VSIG	EXISTENTE
174	DAIG	EXISTENTE
175	VSIG	EXISTENTE
176	DAIG	EXISTENTE

177	VSIG	PROYECTO
178	DAIG	PROYECTO
179	VSIG	EXISTENTE
180	DAIG	EXISTENTE
181	VSIG	EXISTENTE
182	DAIG	EXISTENTE
183	VSIG	EXISTENTE
184	DAIG	EXISTENTE
185	DAIG	EXISTENTE
186	DAIG	EXISTENTE
187	VSIG	EXISTENTE
188	VSIG	EXISTENTE
189	DAIG	EXISTENTE
190	DAIG/RPFG	EXISTENTE
191	VSIG	EXISTENTE
192	APFG	EXISTENTE
193	VSIG	EXISTENTE
194	VSIG	EXISTENTE
195	APFG	EXISTENTE
196	VSIG	EXISTENTE
197	VSIG	EXISTENTE
198	DAIG	EXISTENTE
199	DAIG	EXISTENTE
200	VSIG	EXISTENTE
201	DAIG	EXISTENTE
202	DAIG	EXISTENTE
203	DAIG	EXISTENTE
204	DAIG	EXISTENTE
205	DAIG	EXISTENTE
206	VSIG	EXISTENTE
207	VSIG	PROYECTO
208	DAIG	EXISTENTE
209	VSIG	EXISTENTE
210	DAIG	PROYECTO
211	DAIG	EXISTENTE
212	DAIG	EXISTENTE
213	DAIG	EXISTENTE
214	DAIG/RPFG	EXISTENTE
215	VSIG	EXISTENTE
216	VSIG/R.L.S	EXISTENTE
217	R.L.S	EXISTENTE
218	DAIG/R.L.S	EXISTENTE
219	DAIG/R.L.S	EXISTENTE
220	APFG/R.L.S	EXISTENTE
221	RPFG/R.L.S	EXISTENTE
222	R.L.S	EXISTENTE
223	R.L.S	EXISTENTE
224	R.L.S	EXISTENTE
225	R.L.S	EXISTENTE
226	R.L.S	EXISTENTE
227	R.L.S	PROYECTO
228	R.L.S	EXISTENTE
229	DAIG/R.L.S	EXISTENTE
230	RPFG/R.L.S	EXISTENTE
231	VSIG	PROYECTO
232	DAIG	PROYECTO
233	APFG	PROYECTO
234	DAIG	PROYECTO
235	DAIG	PROYECTO
236	DAIG	PROYECTO
237	VSIG	PROYECTO
238	DAIG	PROYECTO
239	APFG	PROYECTO
240	DAIG	PROYECTO
241	DAIG	PROYECTO
242	APFG	PROYECTO
243	DAIG	PROYECTO
244	APFG	PROYECTO
245	APFG	PROYECTO
246	DAIG	EXISTENTE
247	APFG	PROYECTO
248	DAIG	PROYECTO
249	DAIG	PROYECTO
250	DAIG	PROYECTO
251	APFG	PROYECTO
252	VSIG	PROYECTO
253	DAIG	PROYECTO
254	DAIG	PROYECTO
255	DAIG	PROYECTO
256	DAIG	PROYECTO
257	RPFG	PROYECTO

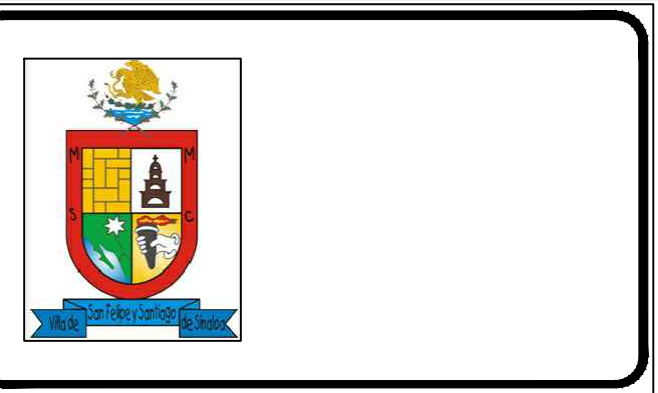



LOCALIZACION:

SIMBOLOGIA

- LINEA AEREA 1F-2H 33,000V EXISTENTE.
- LINEA AEREA TENSION 1F-2H 33,000V PROYECTO
- LINEA SECUNDARIA EXISTENTE 2F-3H DESNUDO
- CABLE NEUTRAL 2-3/0+1-1/0 PROYECTO.
- RETENIDA TIPO RDA PROYECTO
- POSTE DE MADERA EXISTENTE
- CUCHILLAS DE ENTRONQUE
- POSTE DE CONCRETO PCR 13-600 PROYECTO
- SISTEMA DE TIERRA
- RETENIDA TIPO RPP PROYECTO
- TRANSFORMADOR TRIFASICO PROYECTO
- POSTE DE MADERA 45 PIES CLASE 4 PROYECTO

ELABORÓ PROYECTO
DIRECCION DE OBRAS PUBLICAS DEL MUNICIPIO DE SINALOA.

SUPERVISION DE OBRAS PUBLICAS

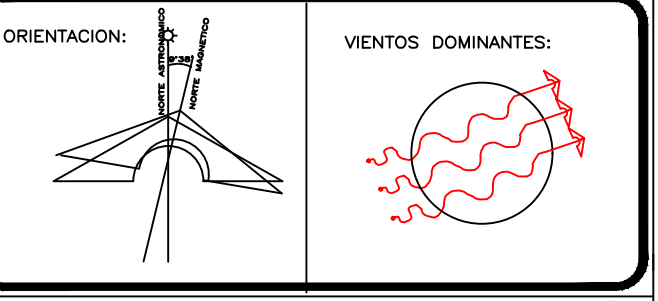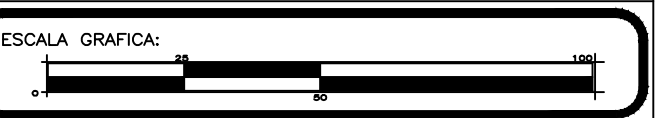

NOMBRE DEL PROYECTO :
CONSTRUCCION DE LINEA Y RED ELECTRICA DE OCURAGUE A LA SIERRITA DE LOS GERMAN, EN LA LOCALIDAD DE LA SIERRITA DE LOS GERMAN, MUNICIPIO DE SINALOA.

UBICACION:
SIERRITA DE LOS GERMAN, MUNICIPIO DE SINALOA.

NOMBRE DEL PLANO:
CONSTRUCCION DE RED ELECTRICA

CLAVE DEL PLANO:
TR 50 KVA

DIRECCION GENERAL:

SUBDIRECCION GENERAL:

DIRECCION TECNICA :

AUTORIZACION:

FECHA:
27/MAYO/2021

ESCALA:
5/E

ACOTACIONES:
EN METROS