



MUNICIPIO DE BADIRAGUATO



PROYECTO:
CONSTRUCCIÓN DE EMPEDRADO AHOGADO EN CONCRETO Y ALUMBRADO PÚBLICO, EN LA CALLE RUMBO A LA ESCUELA COMUNIDAD DEL SITIO DE ARRIBA, SINDICATURA DE SAN NICOLAS DEL SITIO, MUNICIPIO DE BADIRAGUATO, SINALOA.

UBICACIÓN:



SITIO DE ARRIBA BADIRAGUATO, CP. 80534

OBSERVACIONES:

CALLE DE LONGITUD:
374.00 ML

COORDENADAS:
25°29'04.0"N 107°38'31.0"W

CONETNIDO DE LAMINA:

ARQUITECTÓNICO

ELABORO:
ARQ. HERIBERTO PACHECO SALAS

NOMBRE DEL ARCHIVO:
EMPEDRADO SITIO DE ARRIBA



FECHA:
ENERO DEL 2024

ACOTAMIENTO:
METROS

ESCALA:
S/E

NUMERO DE PLANO:

1

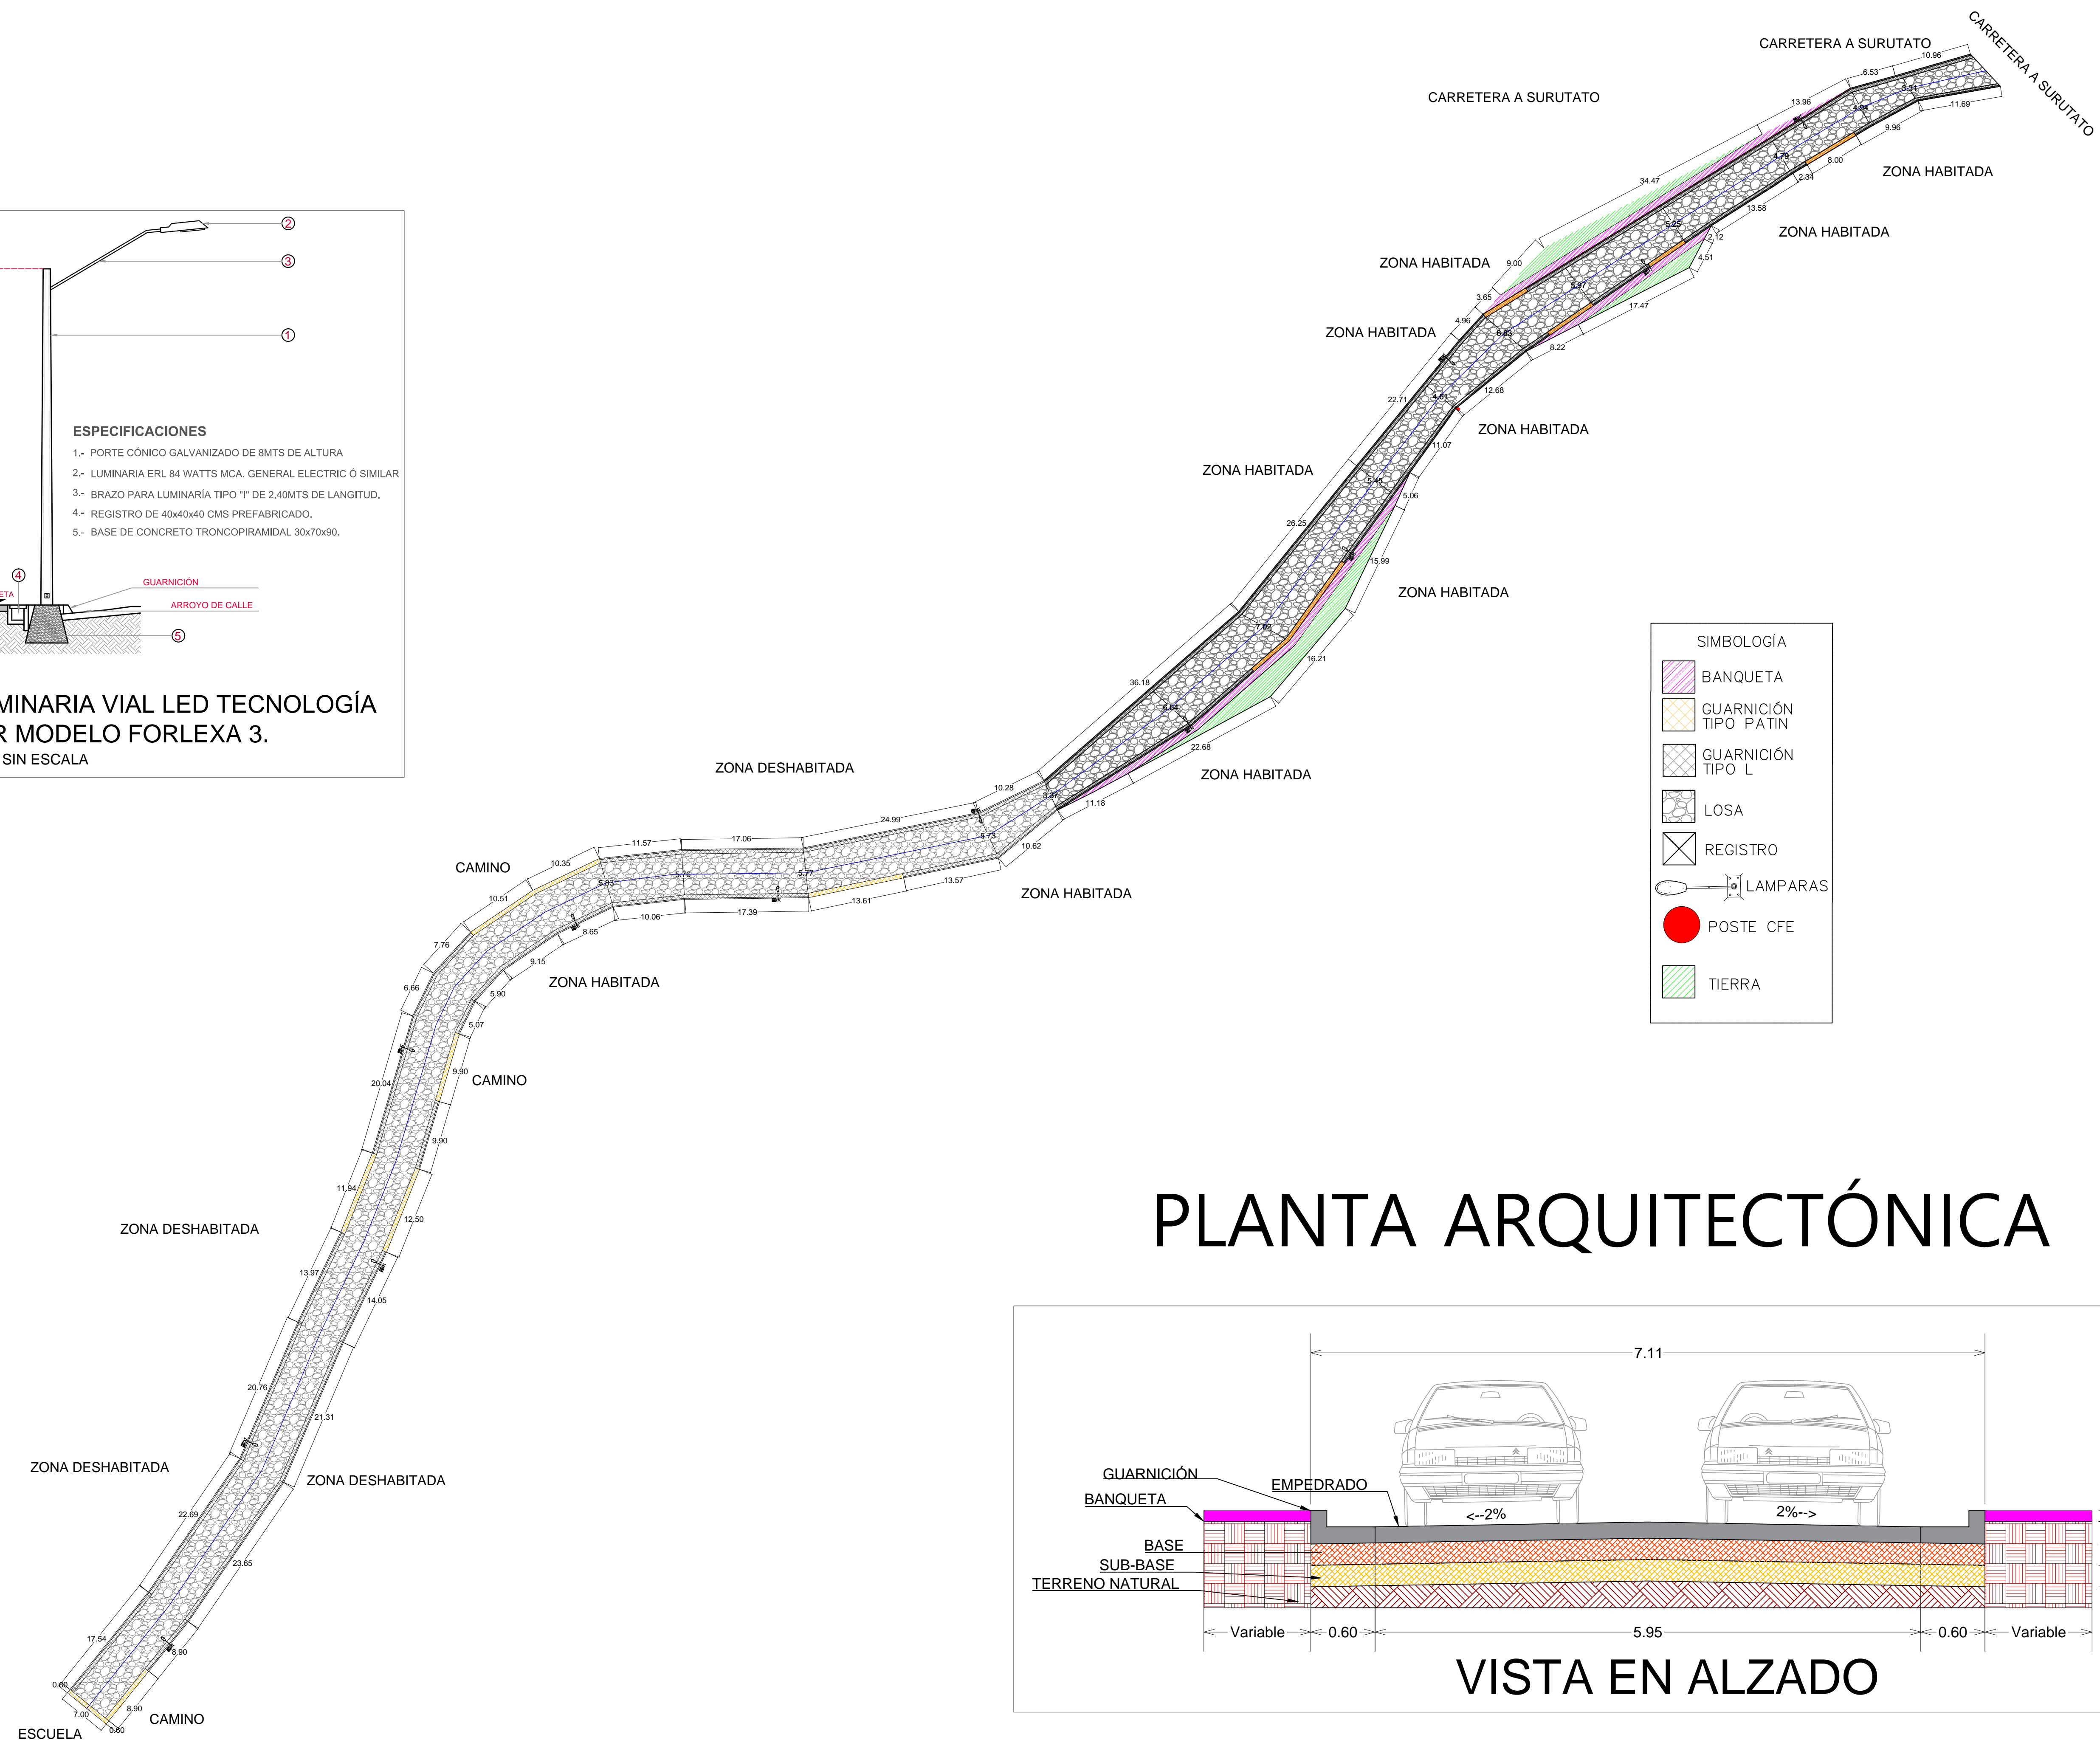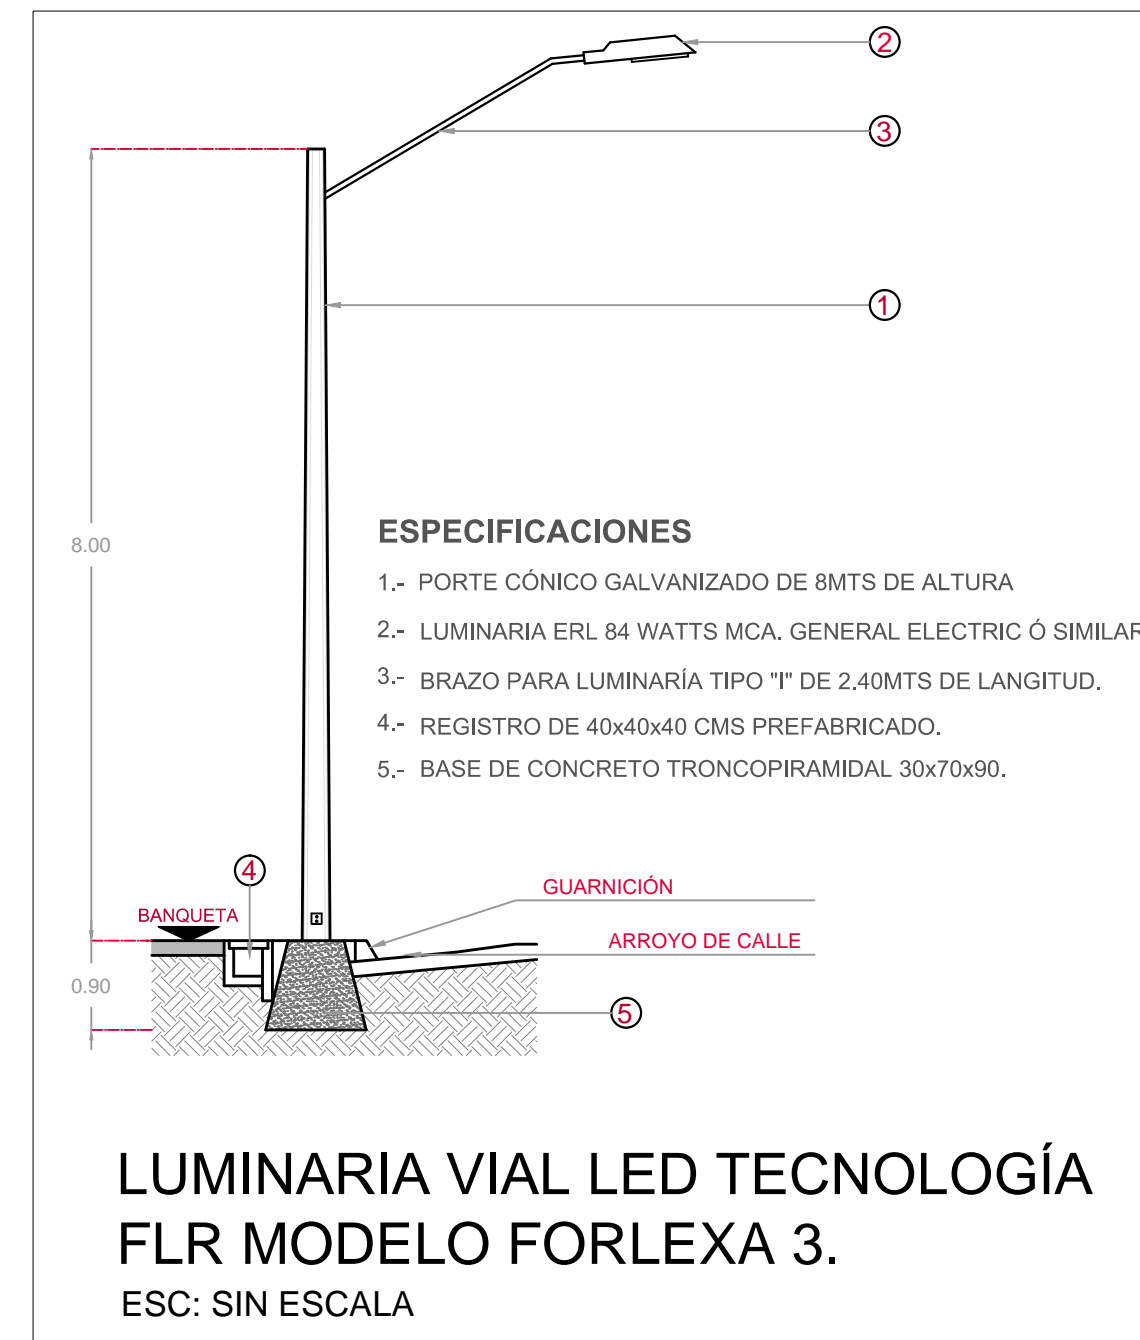

PLANTA ARQUITECTÓNICA

